



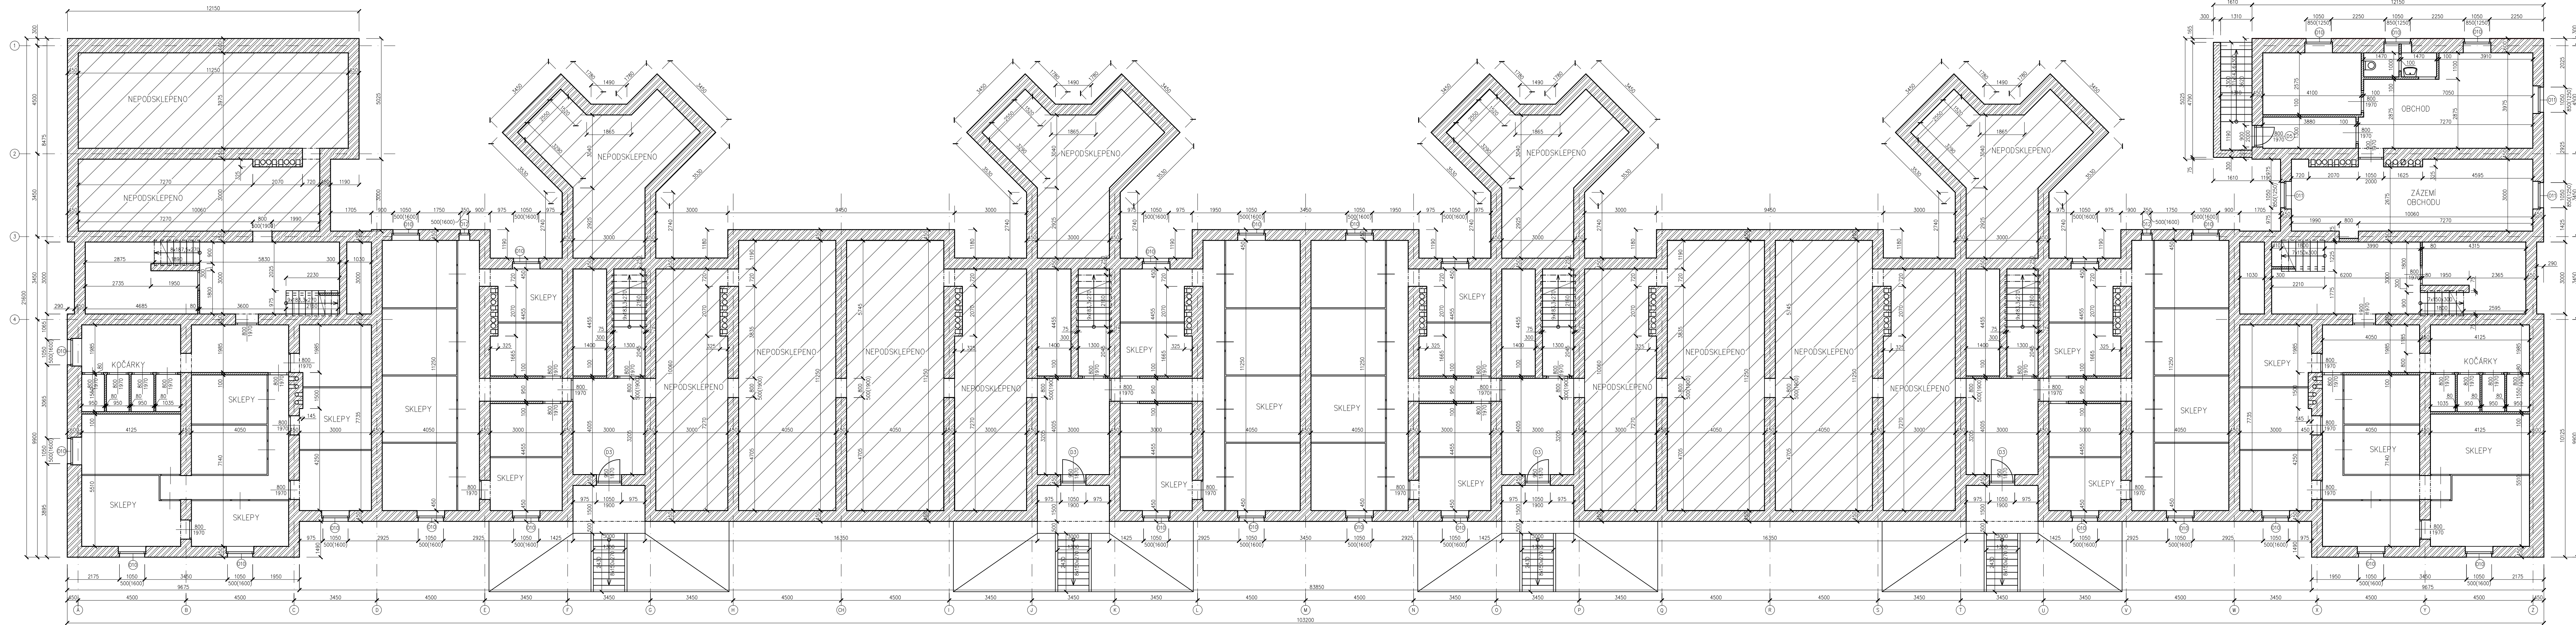


PŮDORYS 1.PP



LEGENDA ZNAČEK

-  FASÁDNÍ ŽELEZOBETONOVÉ PREFABRIKOVANÉ DÍLCE
-  ŽDVIH Z CÍHEH PLNÝCH PÁLENÝCH
-  DĚLICI PŘÍČKY ZDĚNÉ

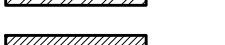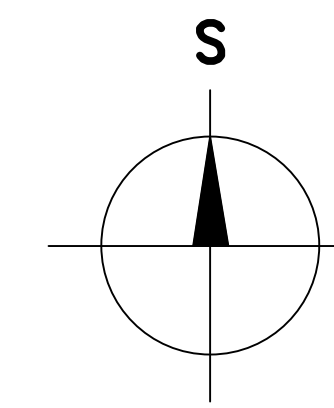

±0,000 = 228,30 m. n.m.

OBOR	NC – Konstrukce pozemních staveb
KATEDRA	Katedra konstrukcí pozemních staveb
ROČNÍK, ŠKOLNÍ ROK	2. ročník, LS 2015/2016
JMÉNO STUDENTA	Bc. Michaela Bryknerová
VEDOUCÍ DIPLOMOVÉ PRÁCE	Ing. Radek Zígler, Ph.D.

AKCE :

DIPLOMOVÁ PRÁCE

NÁZEV VÝKRESU:
PŮDORYS PODZEMNÍHO PODLAŽÍ – STÁVAJÍCÍ STAV

MĚŘÍTKO	1:100
DATUM	22.05.2016
FORMÁT	7 x A4
ČÍSLO VÝKRESU	1

