



PŮDORYS 1.NP

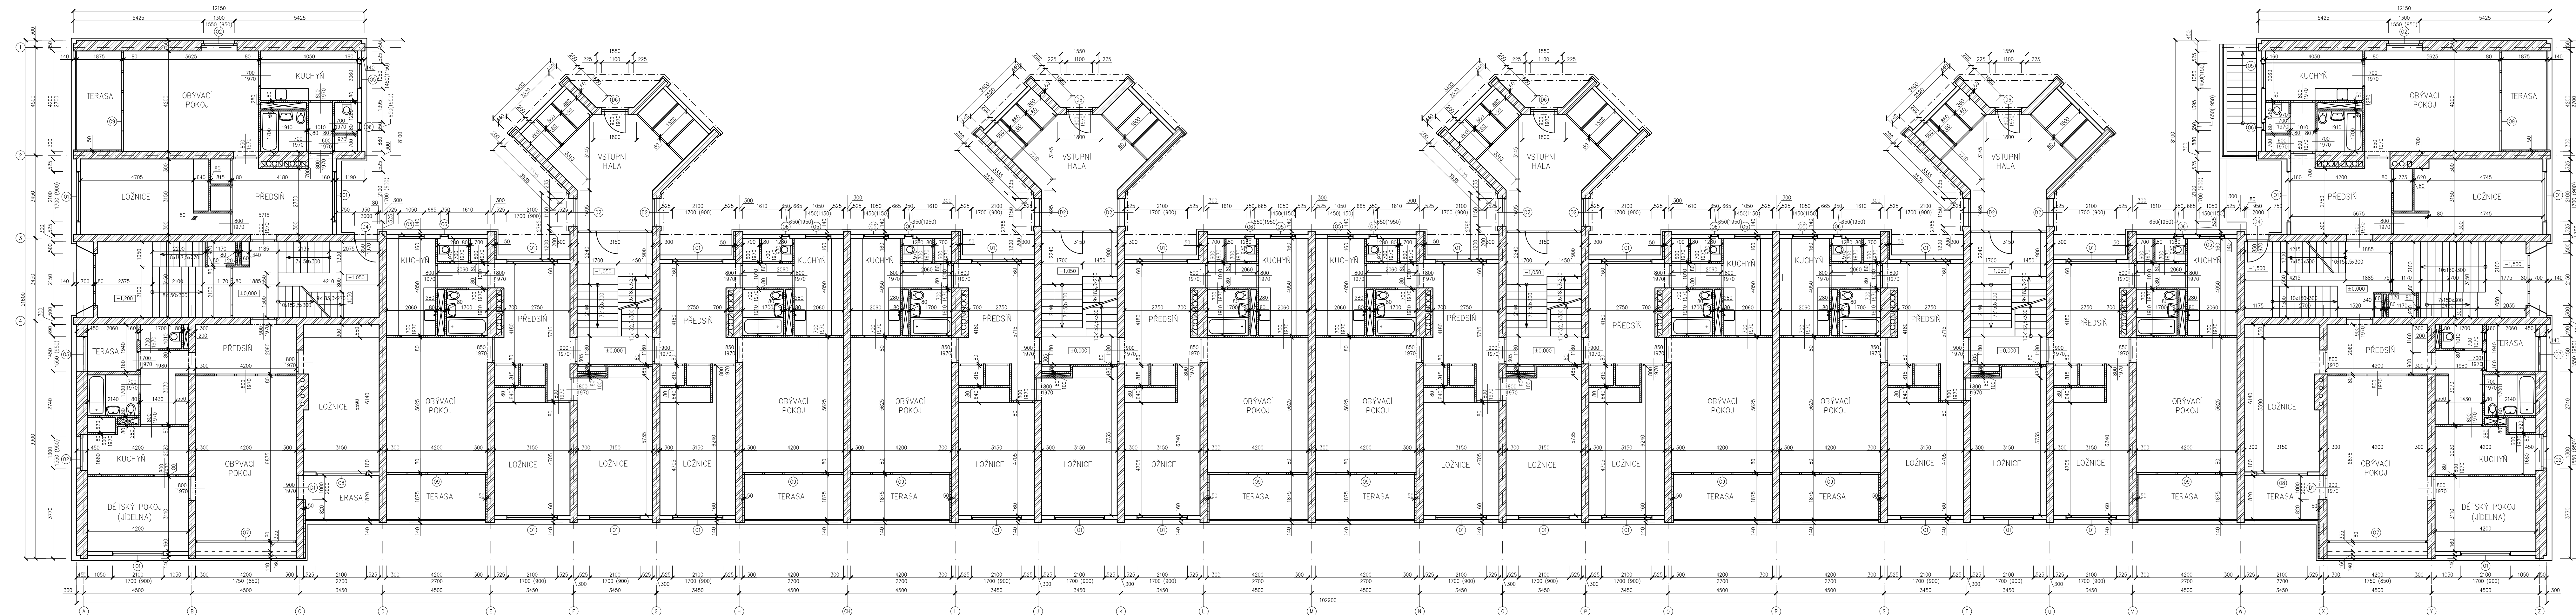

LEGENDA ZNAČEK

- FASÁDNÍ ŽELEZOBETONOVÉ PREFABRIKOVANÉ DÍLCE
- ZDIVO Z CÍHEK PLNÝCH PÁLENÝCH
- DĚLÍCI PŘÍČKY ZDĚNÉ
- HERAKLIT

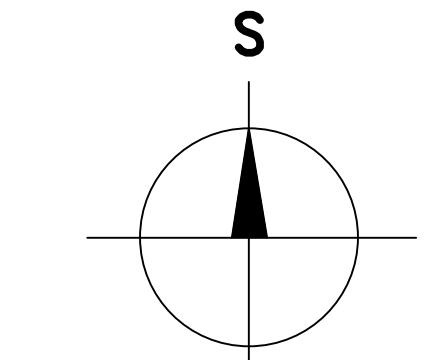

±0,000 = 228,30 m. n.m.

OBOR	NC – Konstrukce pozemních staveb
KATEDRA	Katedra konstrukcí pozemních staveb
ROČNÍK, ŠKOLNÍ ROK	2. ročník, LS 2015/2016
JMÉNO STUDENTA	Bc. Michaela Bryknerová
VEDOUCÍ DIPLOMOVÉ PRÁCE	Ing. Radek Zígler, Ph.D.

AKCE :	
DIPLOMOVÁ PRÁCE	
NÁZEV VÝKRESU:	PŮDORYS 1. NADZEMNÍHO PODLAŽÍ – STÁVAJÍCÍ STAV

MĚŘÍTKO	1:100
DATUM	22.05.2016
FORMÁT	7 x A4
ČÍSLO VÝKRESU	2

