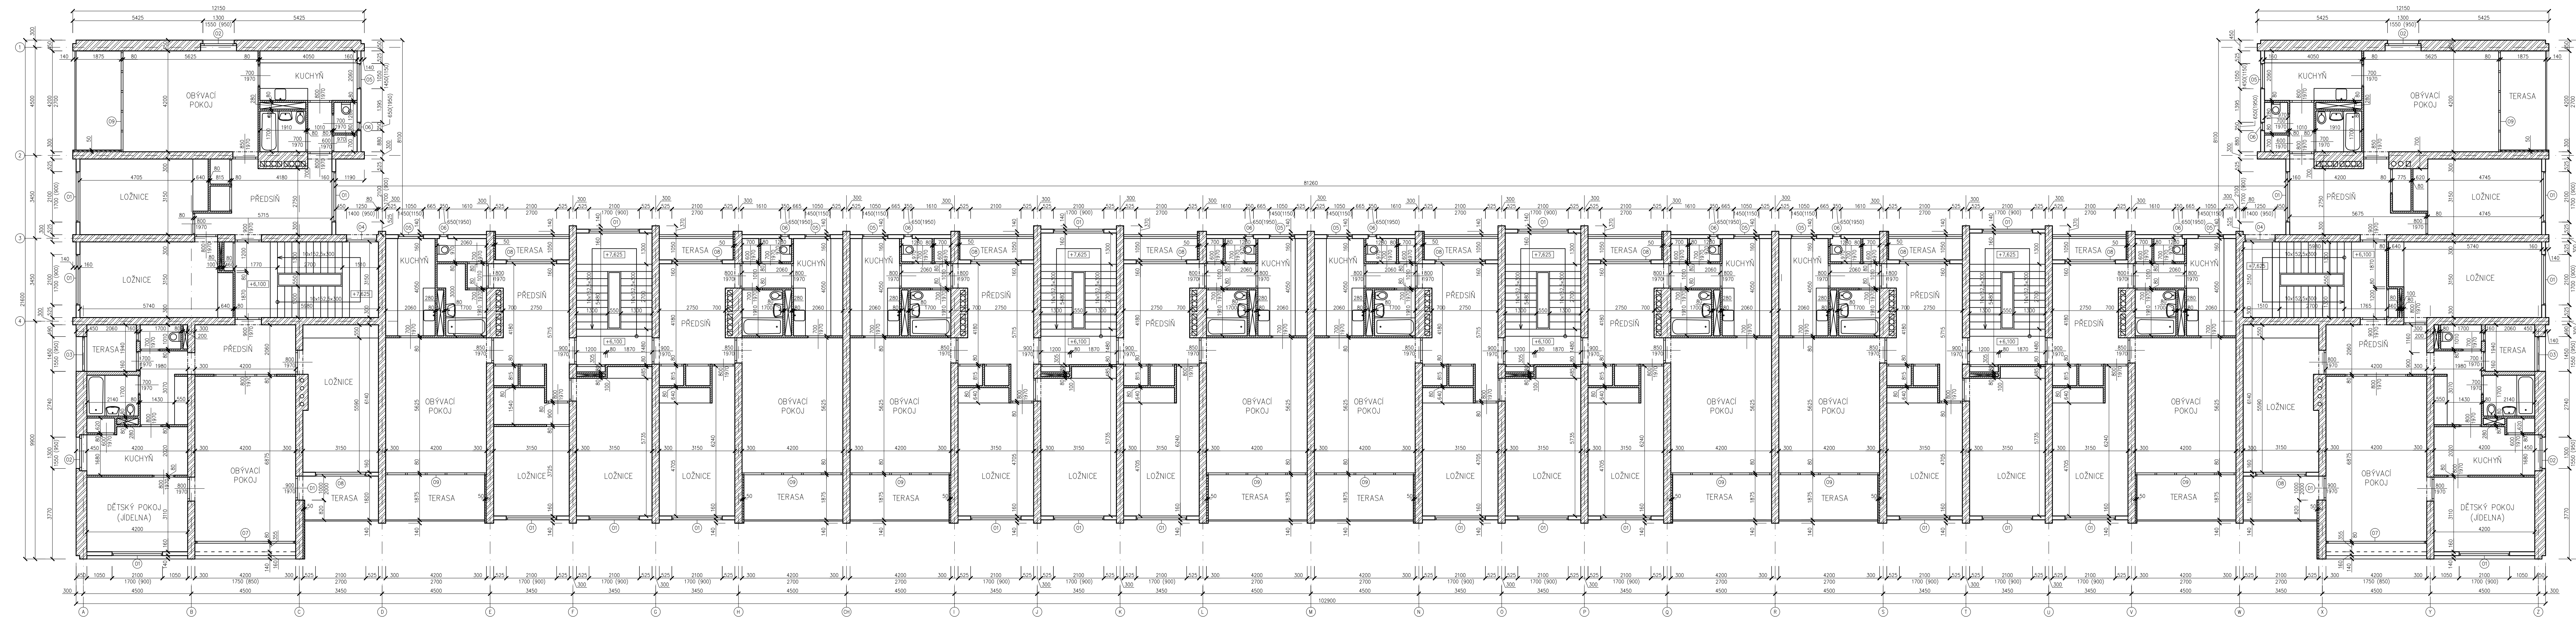

 




PŮDORYS 3.NP



LEGENDA ZNAČEK

-  FASÁDNÍ ŽELEZOBETONOVÉ PREFABRIKOVANÉ DÍLCE
-  ZDIVO Z CÍHEH PLNÝCH PÁLENÝCH
-  DĚLICÍ PŘÍČKY ZDĚNÉ
-  HERAKLIT



±0,000 = 228,30 m. n.m.

OBOR	NC – Konstrukce pozemních staveb
KATEDRA	Katedra konstrukcí pozemních staveb
ROČNÍK, ŠKOLNÍ ROK	2. ročník, LS 2015/2016
JMÉNO STUDENTA	Bc. Michaela Bryknerová
VEDOUČÍ DIPLOMOVÉ PRÁCE	Ing. Radek Zigler, Ph.D.

AKCE :

DIPLOMOVÁ PRÁCE

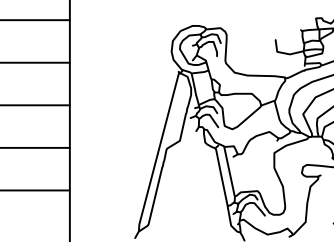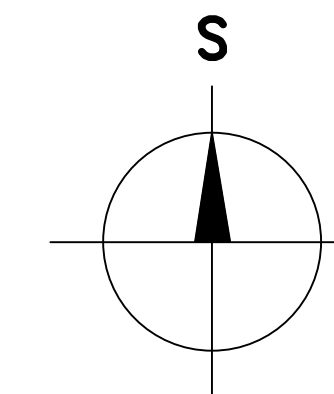NÁZEV VÝKRESU:
PŮDORYS 3. NADZEMNÍHO PODLAŽÍ – STÁVAJÍCÍ STAV



MĚŘÍTKO	1:100
DATUM	22.05.2016
FORMÁT	7 x A4
ČÍSLO VÝKRESU	4