
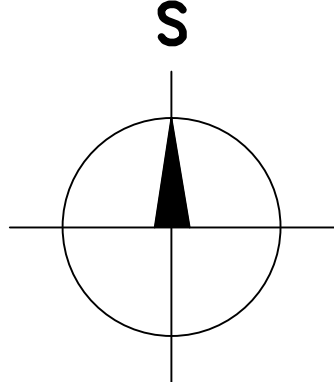
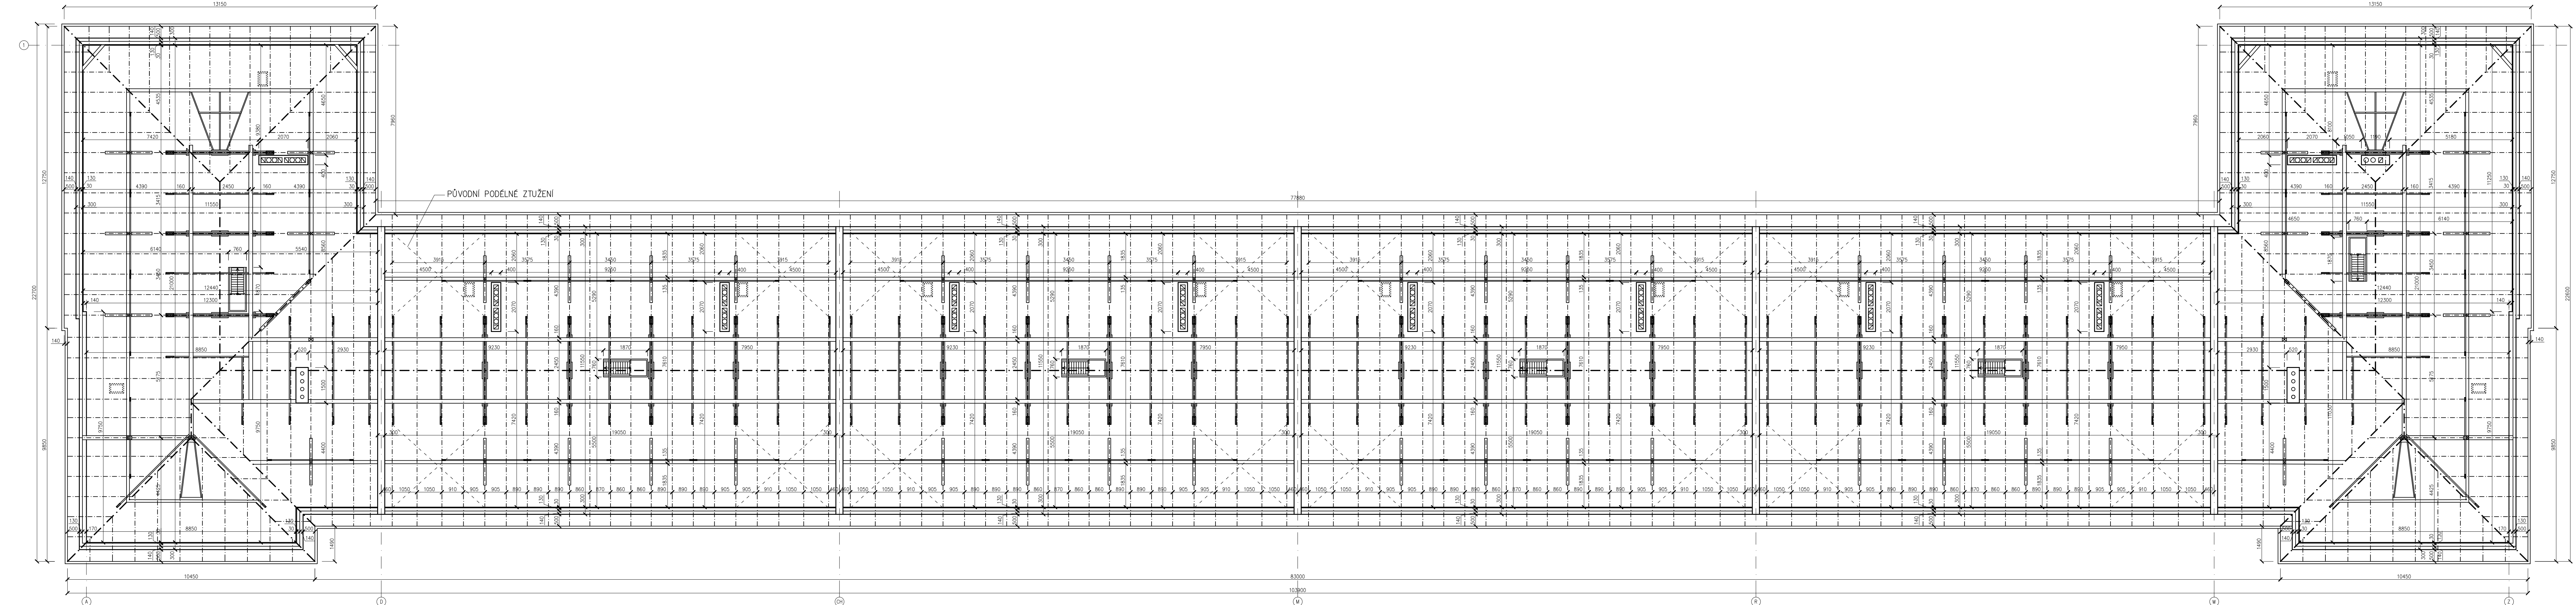


PŮDORYS KROVU

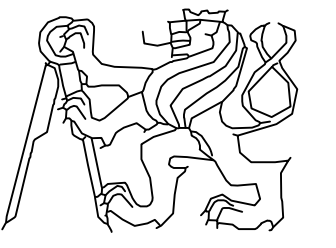

OBOR	NC – Konstrukce pozemních staveb		
KATEDRA	Katedra konstrukcí pozemních staveb		
ROČNÍK, ŠKOLNÍ ROK	2. ročník, LS 2015/2016		
JMÉNO STUDENTA	Bc. Michaela Bryknerová		
VEDOUCÍ DIPLOMOVÉ PRÁCE	Ing. Radek Zigler, Ph.D.		
AKCE :	DIPLOMOVÁ PRÁCE		
NÁZEV VÝKRESU:	PŮDORYS KROVU – STÁVAJÍCÍ STAV	MĚŘÍTKO	1:100
		DATUM	22.05.2016
		FORMÁT	7 x A4
		ČÍSLO VÝKRESU	6