




PODÉLNÉ ŘEZY – SPLAŠKOVÁ KANALIZACE CHRÁNĚNÁ PROTI VZDUTÉ VODĚ

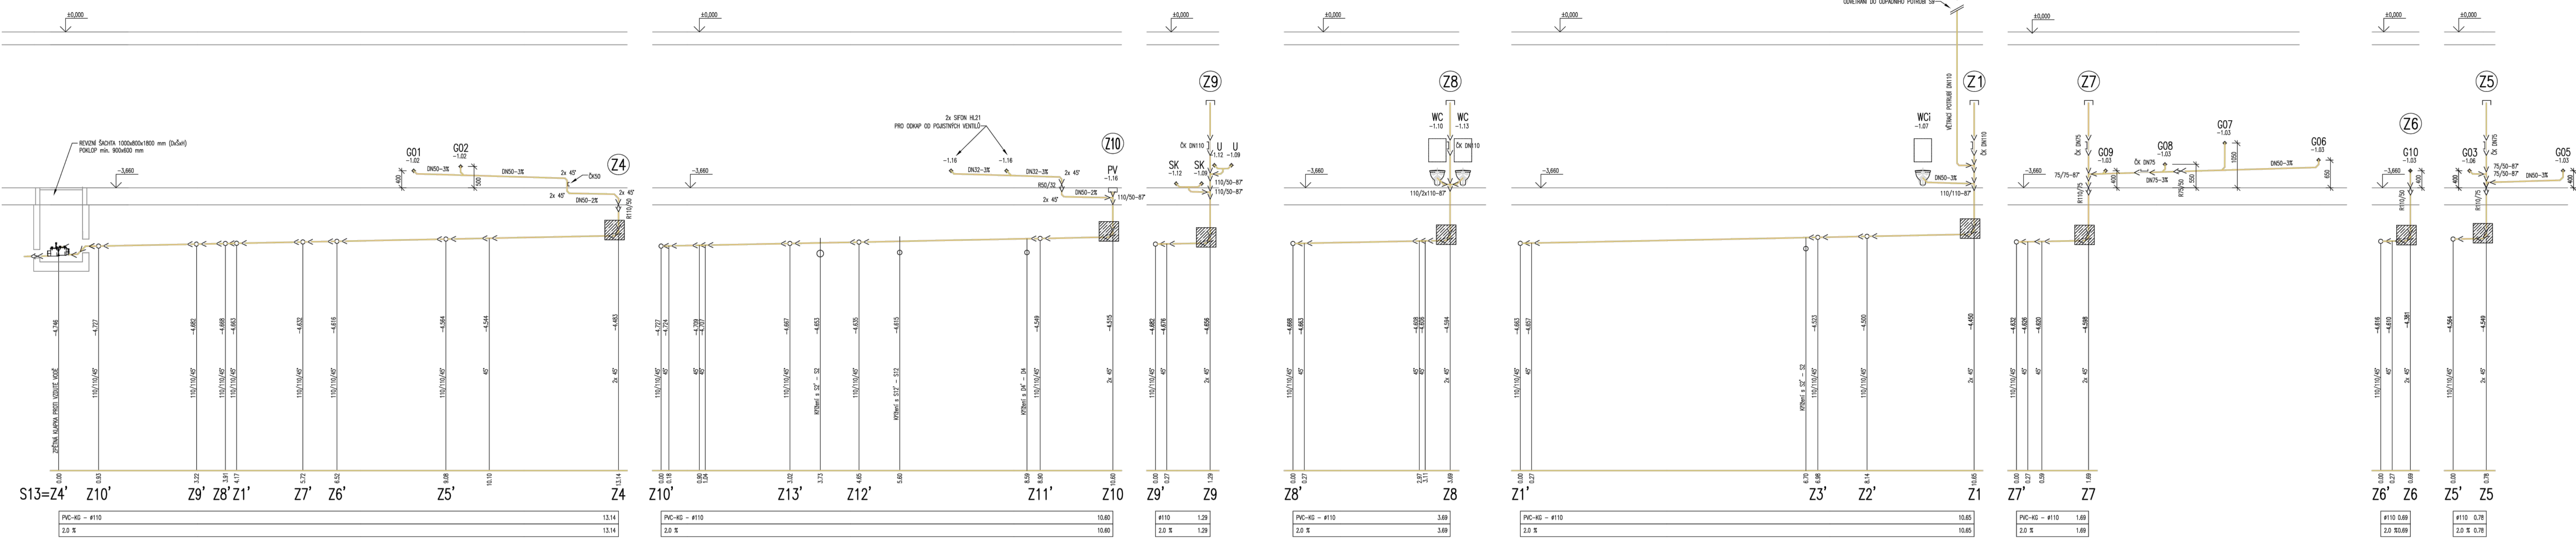

PODÉLNÉ ŘEZY – SPLAŠKOVÁ KANALIZACE CHRÁNĚNÁ PROTI VZDUTÉ VODĚ

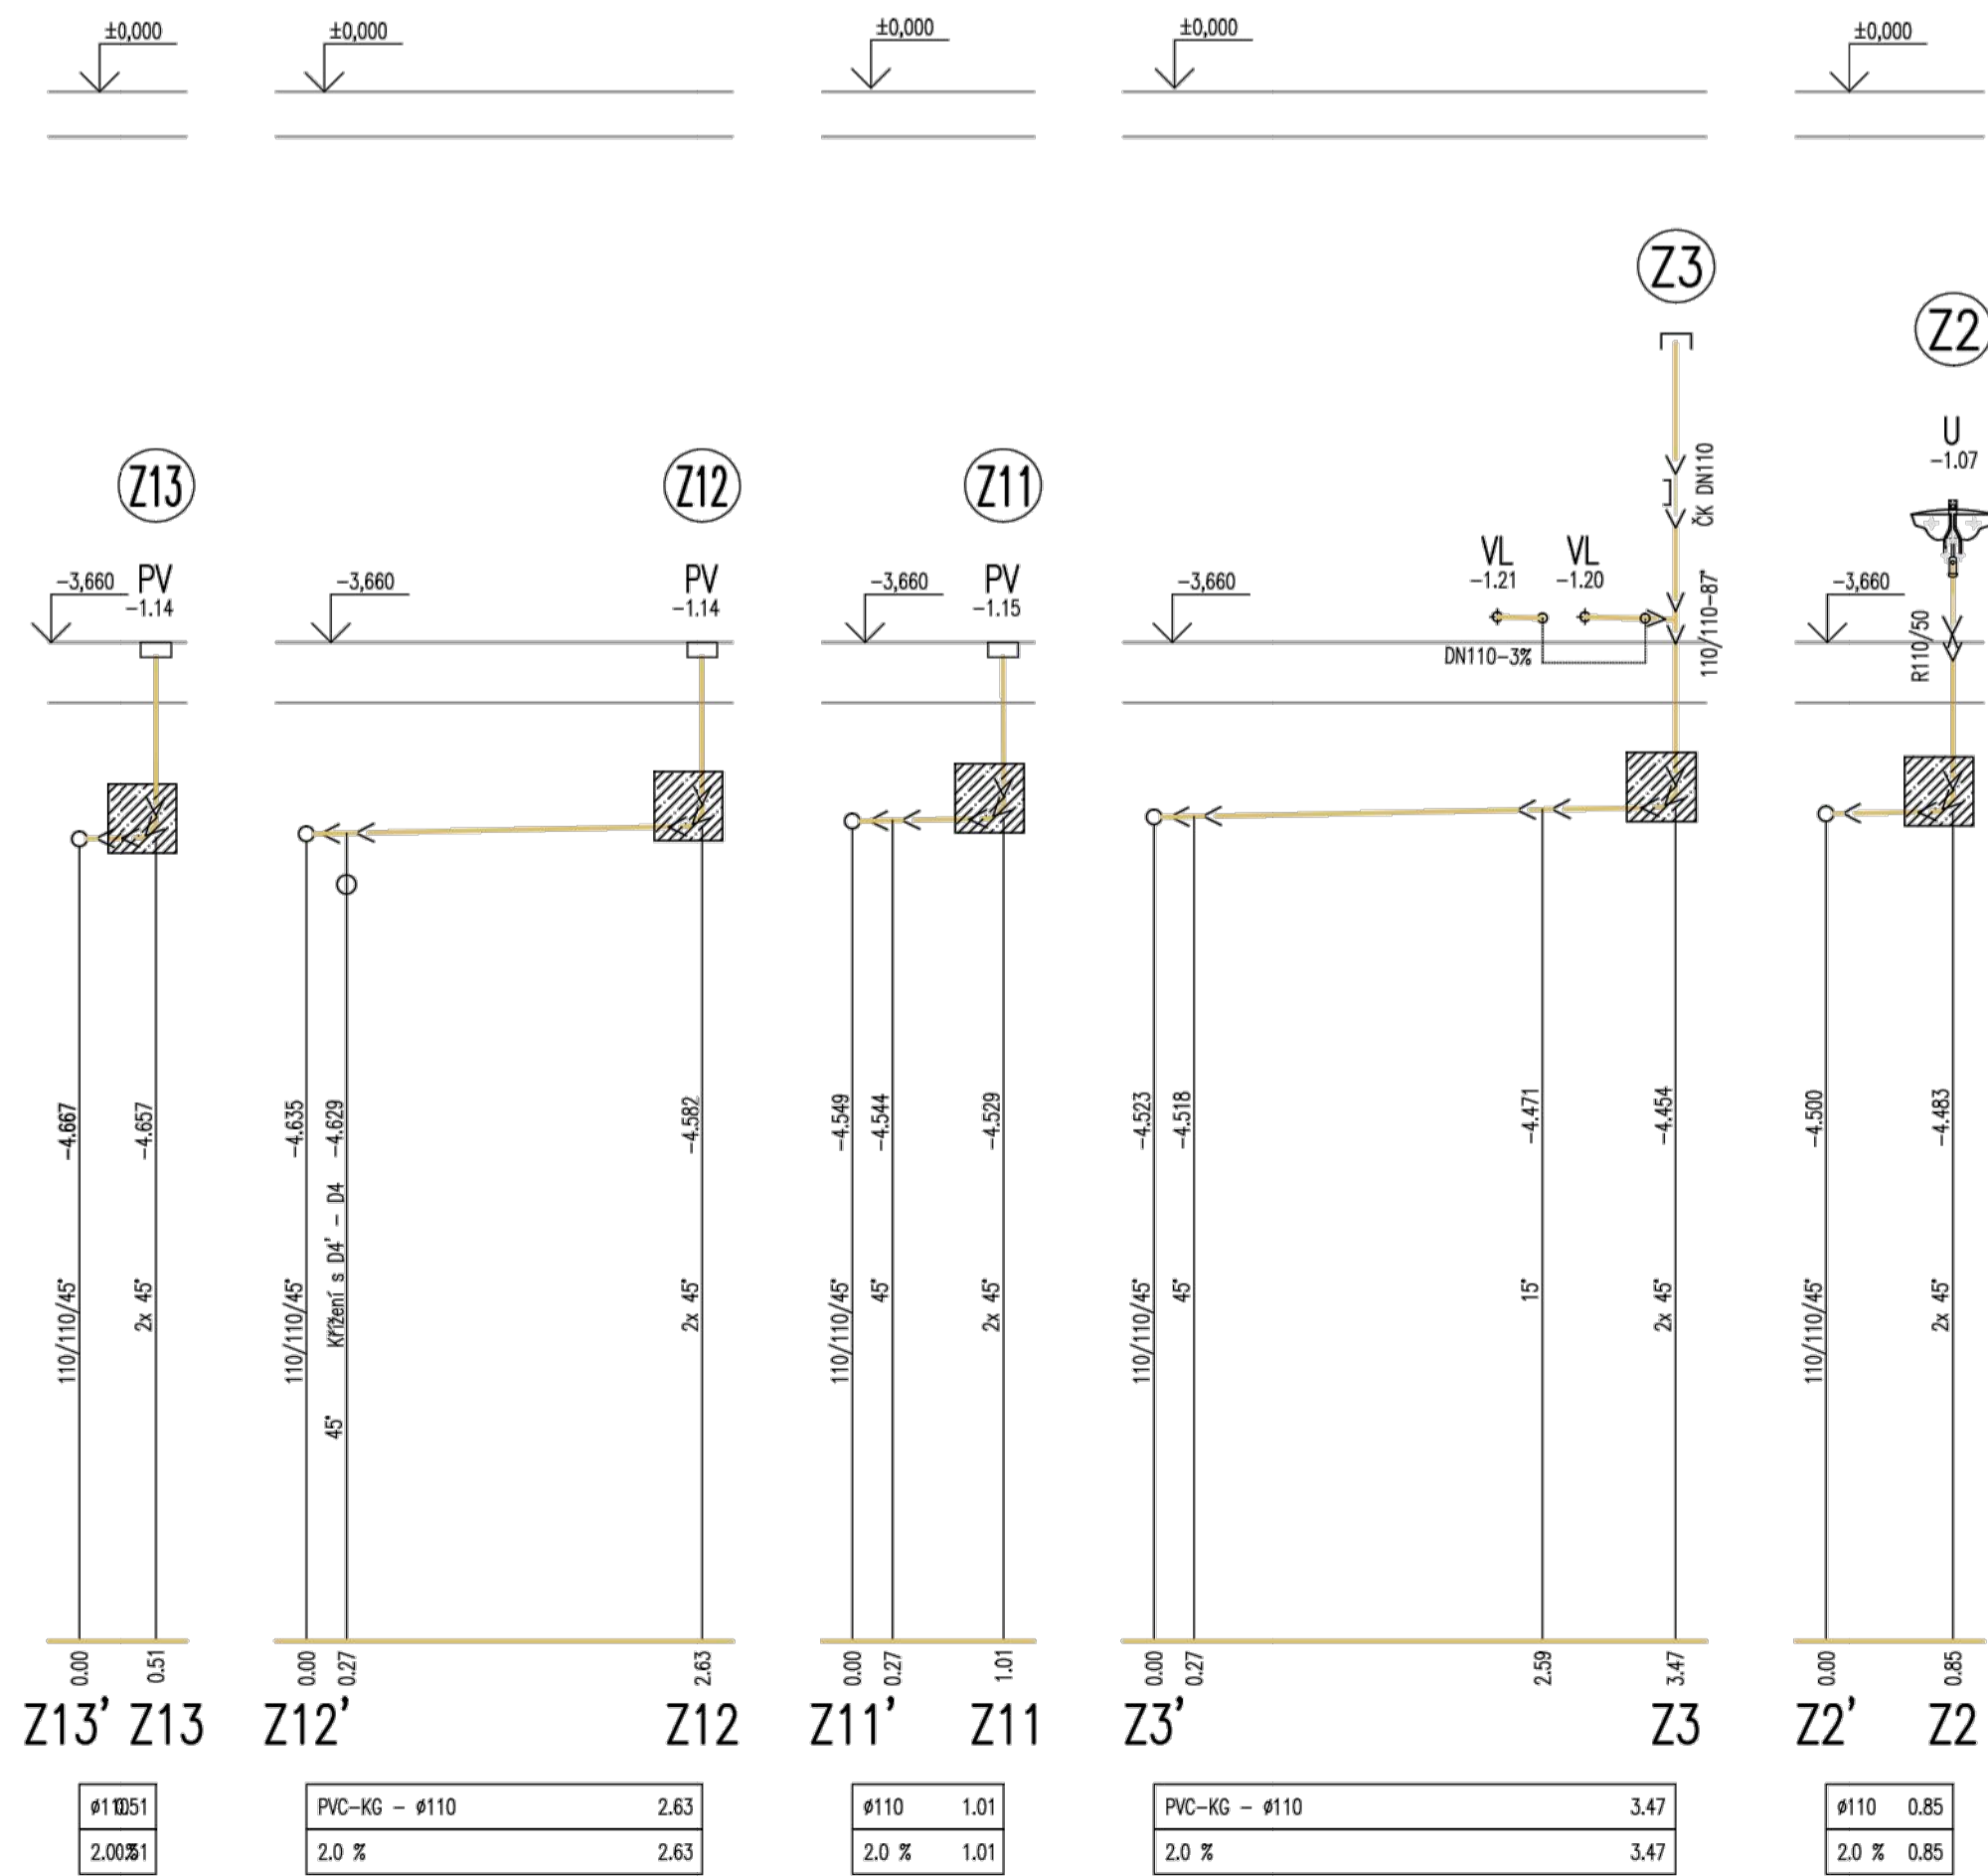

PODÉLNÉ ŘEZY – ŠEDÁ VODY – V PODHLÉDU 1. PP

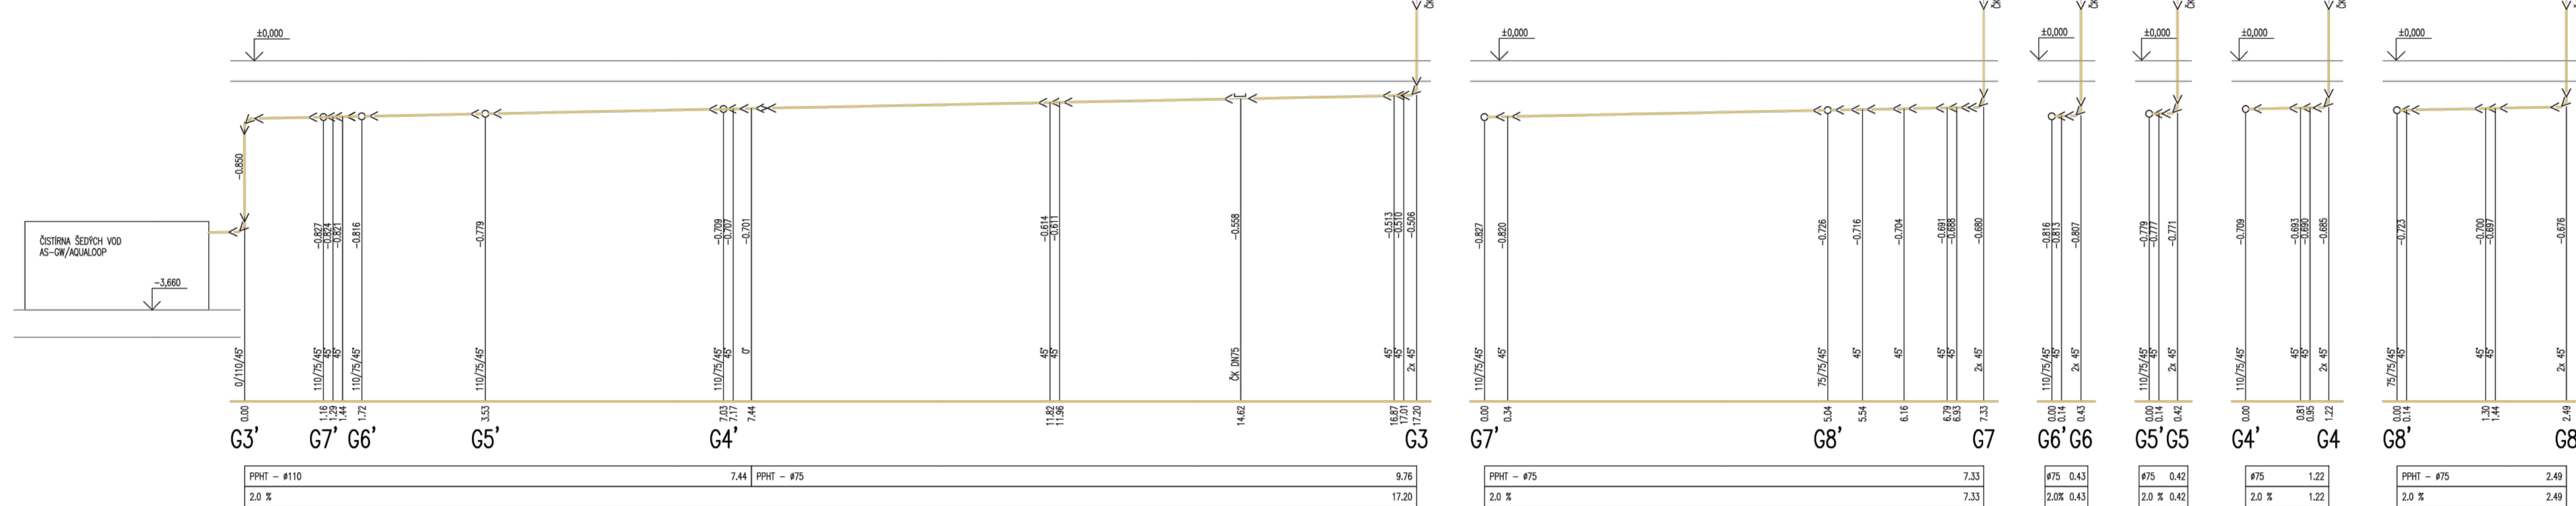

LEGENDA

KANALIZAČNÍ POTRUBÍ	
U	KERAMICKE UMÝVADLO, UMÝVADLOVÁ BATERE Vč. PŘÍSLUŠENSTVÍ
Um	KERAMICKE UMÝVADLO, UMÝVADLOVÁ BATERE Vč. PŘÍSLUŠENSTVÍ
Uj	KERAMICKE UMÝVADLO PRO TĚLESNÉ POSTIŽENÉ, UMÝVADLOVÁ BATERE Vč. PŘÍSLUŠENSTVÍ
P	KERAMICKEKÝ KLIZNÍ, AUTOMATICKÉ SPLAŠKOVÁNÍ Vč. PŘÍSLUŠENSTVÍ
WC	KERAMICKEKÝ KLOZET ZÁVĚSNÝ Vč. PŘÍSLUŠENSTVÍ
WCi	KERAMICKEKÝ KLOZET PRO TĚLESNÉ POSTIŽENÉ ZÁVĚSNÝ Vč. PŘÍSLUŠENSTVÍ
WCC	KERAMICKEKÝ KLOZET KOMB. Vč. PŘÍSLUŠENSTVÍ
WCci	KERAMICKEKÝ KLOZET KOMB. PRO TĚLESNÉ POSTIŽENÉ Vč. PŘÍSLUŠENSTVÍ
SK	SPRICHOVÝ KOUT, SPRICHOVÁ BATERE, SPRICHOVÁ VANÍČKA
V	KERAMICKEKÝ VÁNĚVÁ BATERE Vč. PŘÍSLUŠENSTVÍ
VL	VÝLEVA KERAMICKEKÝ VÝLEVA BATERE Vč. PŘÍSLUŠENSTVÍ
PV	POSLUŽNÁ VPRVĚ SE SHRNĚNÍM OTOČNĚM DN 110
G	ZÁŘÍZENÍ GASTRO, SPECIFIKACE DLE PD GASTRO

DBOR: BUDOVY A PROSTŘEDÍ	KATEGORIE: K125 - KATEGORIA TECHNICKÝCH ZAŘÍZENÍ BUDOV	PŘEDMĚT: 125DPM	
AUTOR PROJEKTU: doc. Ing. Michal Kabrhel, Ph.D.	NAZEV PROJEKTU: ZDRAVOTNÉ TECHNICKÉ INSTALACE V HOTELU	FORMÁT: 12x A4	
VEDOUcí PROJEKTU: doc. Ing. Michal Kabrhel, Ph.D.	NAZEV VÝKRESU: KANALIZACE - PODÉLNÉ ŘEZY 2	MĚŘÍTKO: 1:50	ČÍSLO PŘÍLOHY: 22
		DATA: 20.5.2016	