
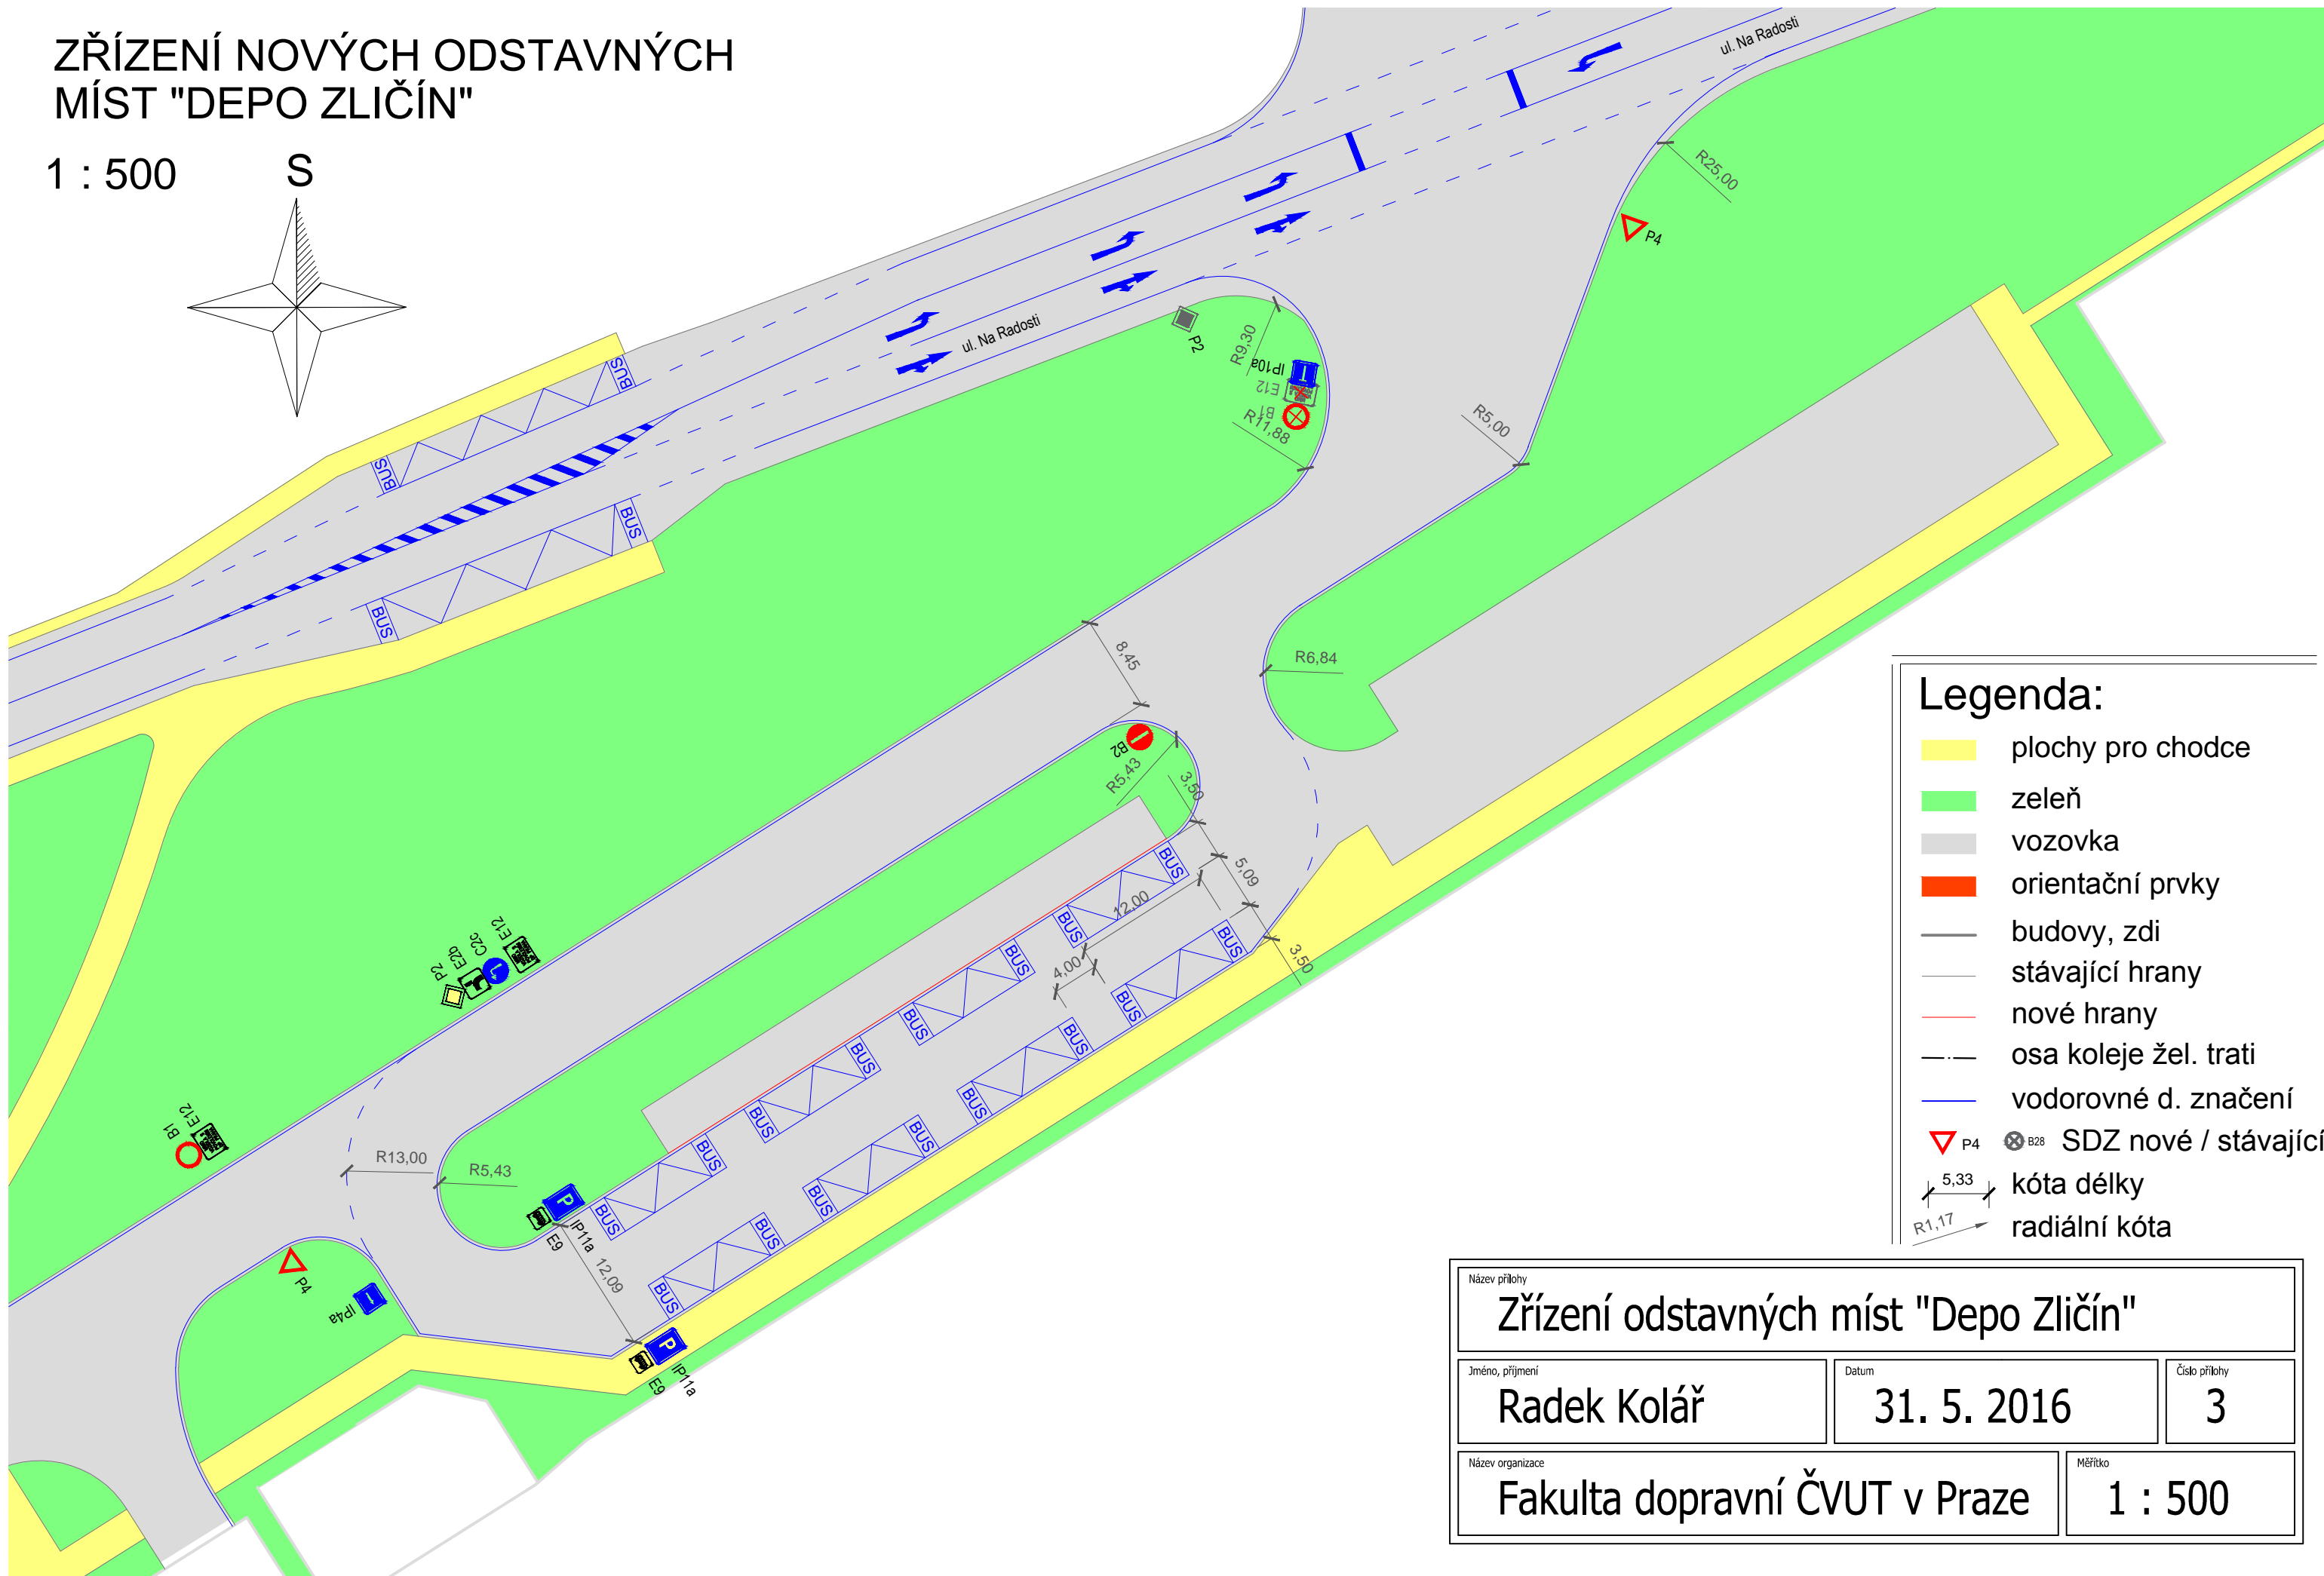


ZŘÍZENÍ NOVÝCH ODSTAVNÝCH MÍST "DEPO ZLIČÍN"

1 : 500

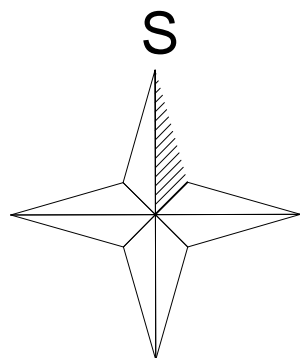

Legenda:

- plochy pro chodce
- zeleň
- vozovka
- orientační prvky
- budovy, zdi
- stávající hrany
- nové hrany
- osa koleje žel. trati
- vodorovné d. značení
- P4
- B28
- SDZ nové / stávající
- kóta délky
- radiální kóta

Název přílohy Zřízení odstavných míst "Depo Zličín"		
Jméno, příjmení Radek Kolář	Datum 31. 5. 2016	Číslo přílohy 3
Název organizace Fakulta dopravní ČVUT v Praze		Měřítko 1 : 500