
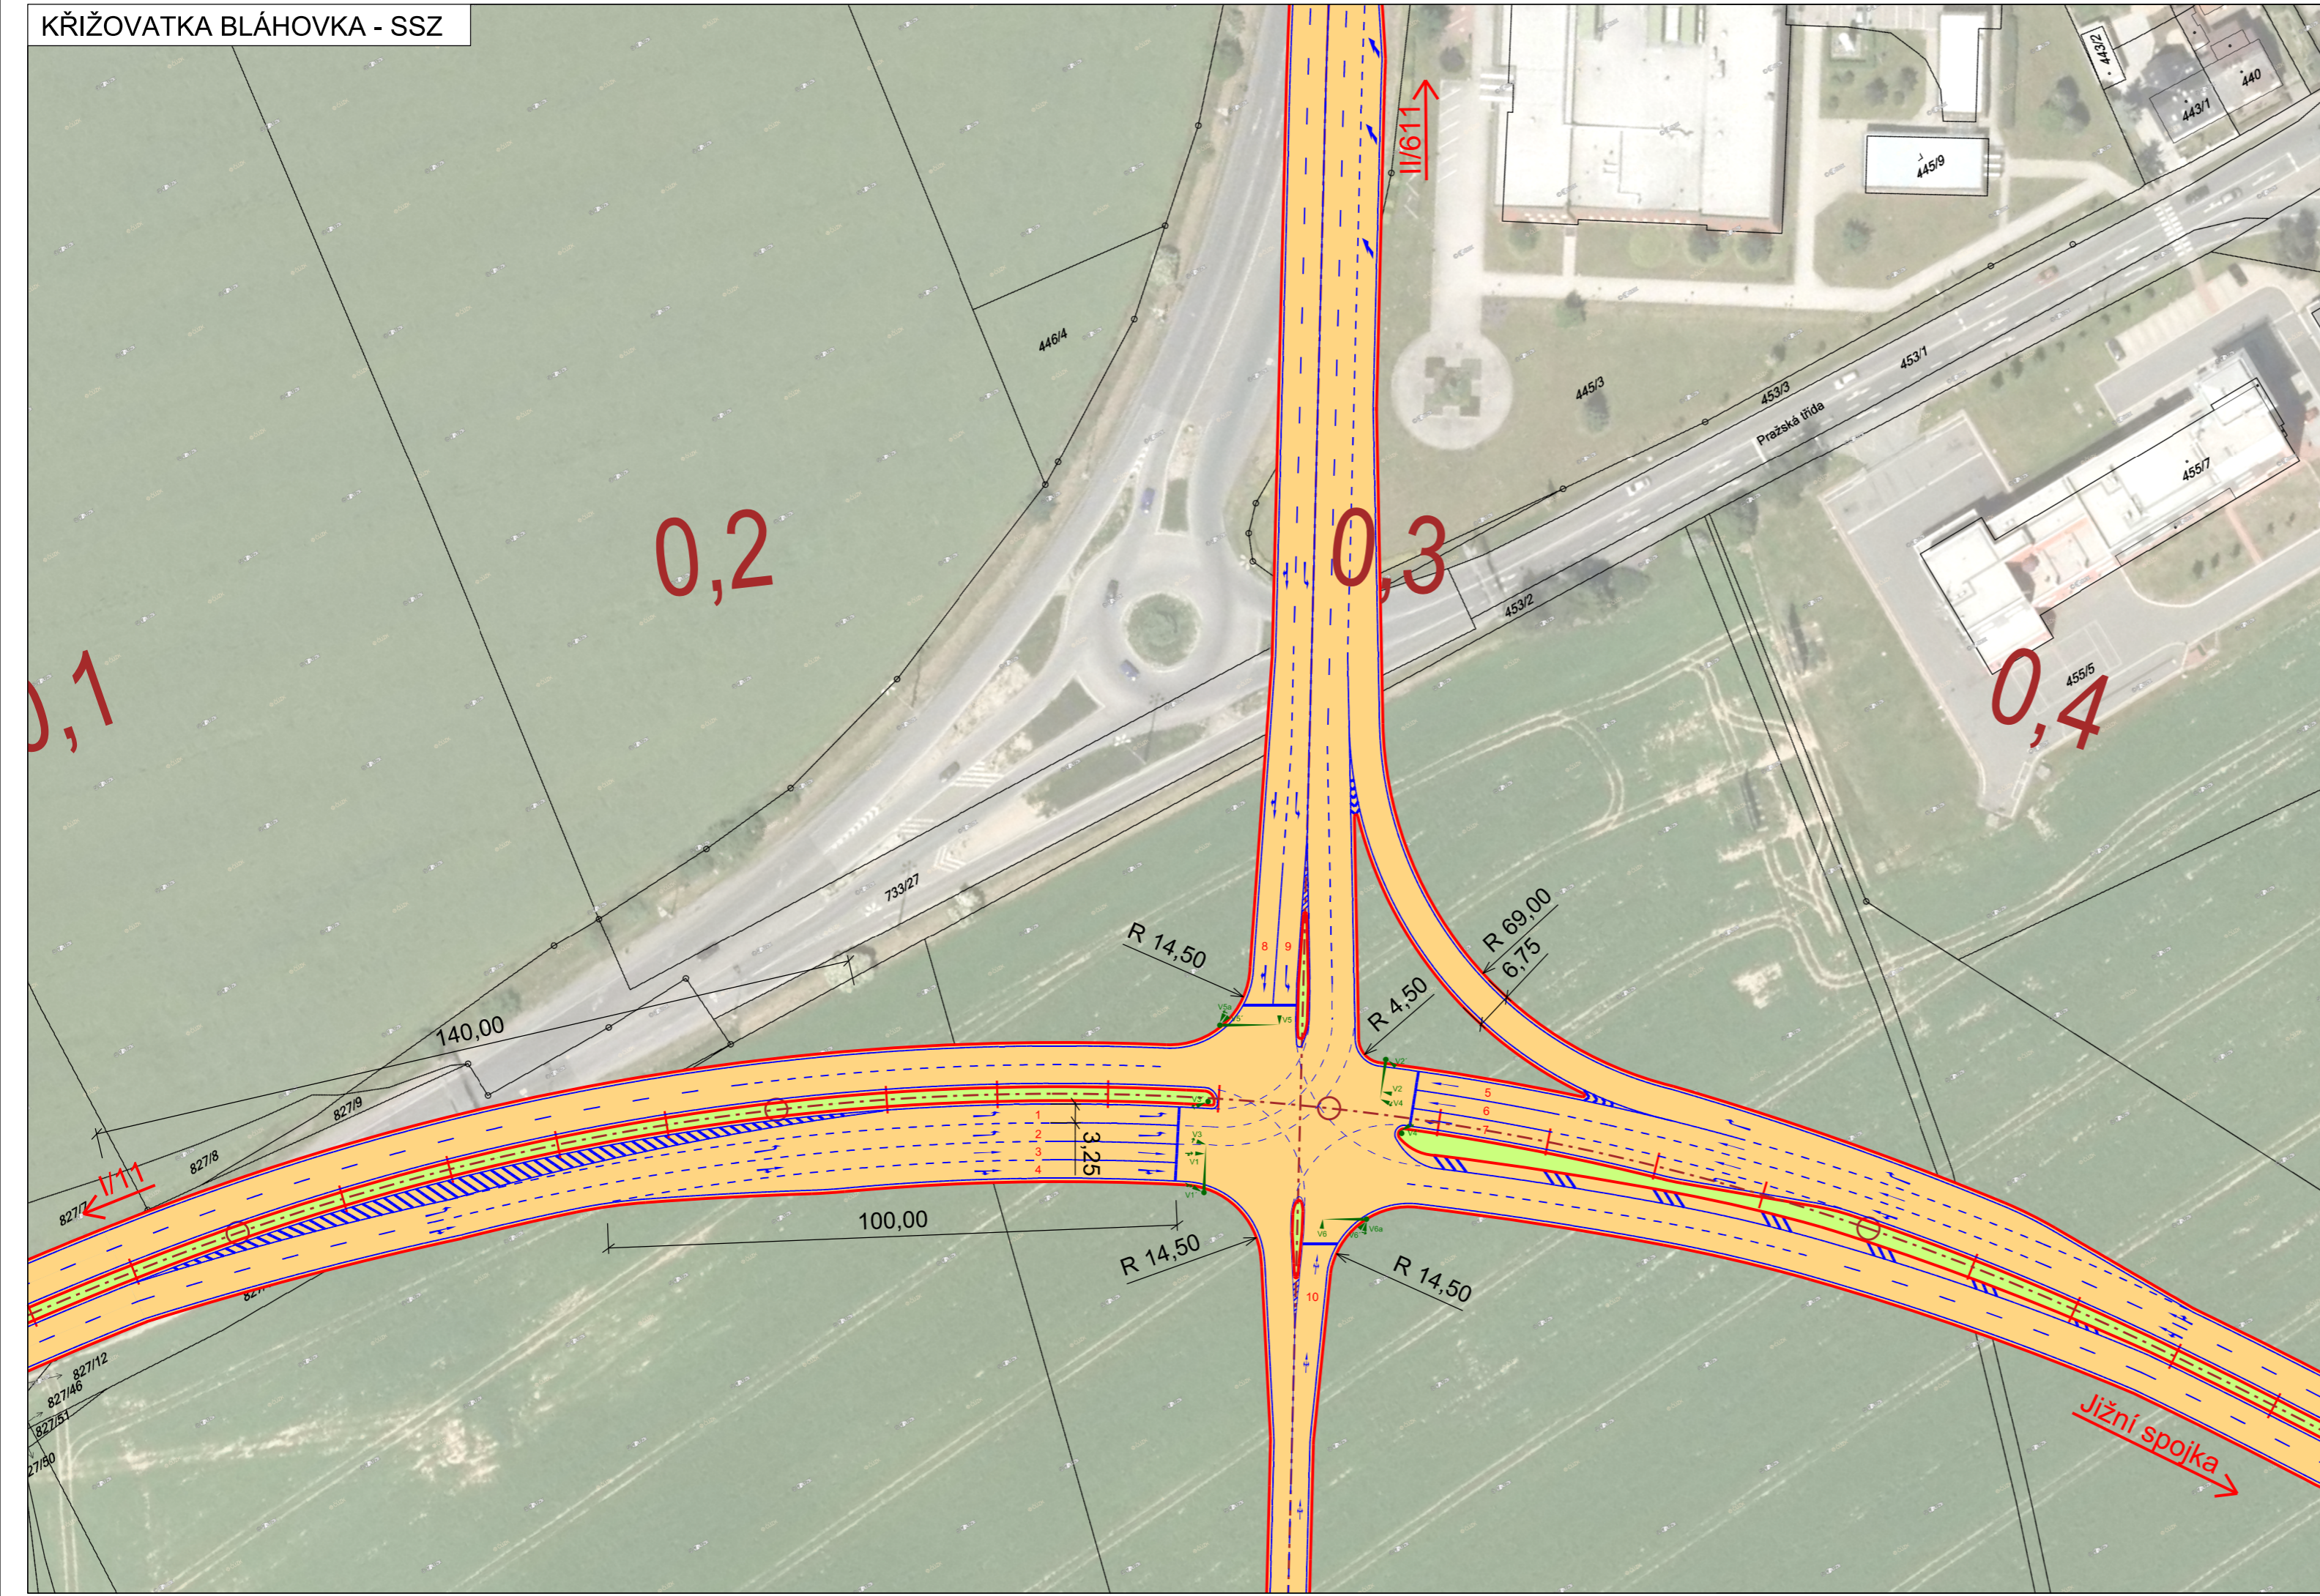


LEGENDA:

- Hrany
- VDZ
- - - Osa
- Komunikace - plochy
- Zeleň - plochy
- ▶ SSZ - návěstidla
- 10 Číslo pruhu

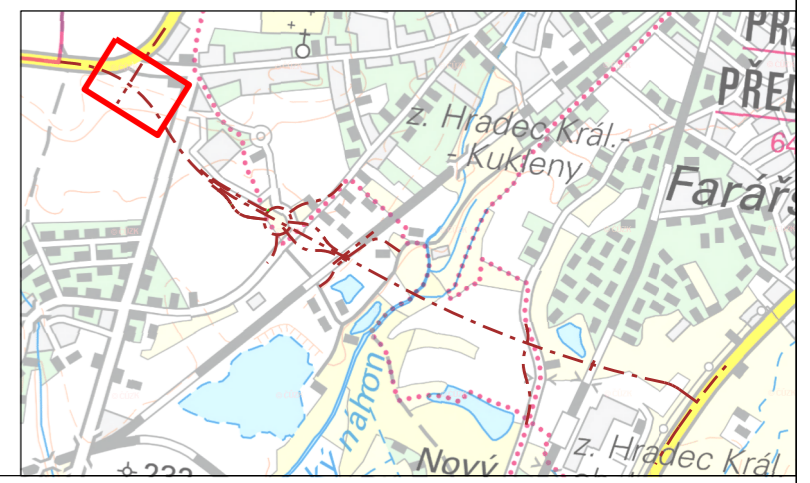

S-JTSK

Název přílohy: Situace - Křižovatka Bláhovka, SSZ			ČESKÉ VYSOKÉ UČENÍ TECHNICKÉ V PRAZE Fakulta dopravní	
Předmět: Diplomová práce		Číslo přílohy: 2.	Datum odevzdání: 5/2016	
Vypracoval: Bc. Ivan Ženišek		Vedoucí práce: Ing. Tomáš Kučera		Formát papíru, měřítko: 630x297 1:1000
			Konviktská 20 Praha 1, 110 00 IČO: 68407700 DIČ: CZ68407700	

