



Bpv

JTSK


ČESKÉ VYSOKÉ UČENÍ TECHNICKÉ V PRAZE FAKULTA DOPRAVNÍ DOPRAVNÍ SYSTÉMY A TECHNIKA		
VYPRACOVAL: Bc. Michal Koubek		
AKCE: STUDIE VHODNÉHO ŘEŠENÍ ULIČNÍHO PROSTORU V ULICI PLUKOVNÍKA MRÁZE V PRAZE - HOSTIVAŘI	MĚŘITKO:	1:50
	DATUM:	5/2016
NÁZEV PŘÍLOHY: VZOROVÉ PŘÍČNÉ ŘEZY - VARIANTA 1	ČÍSLO PŘÍLOHY:	6.1

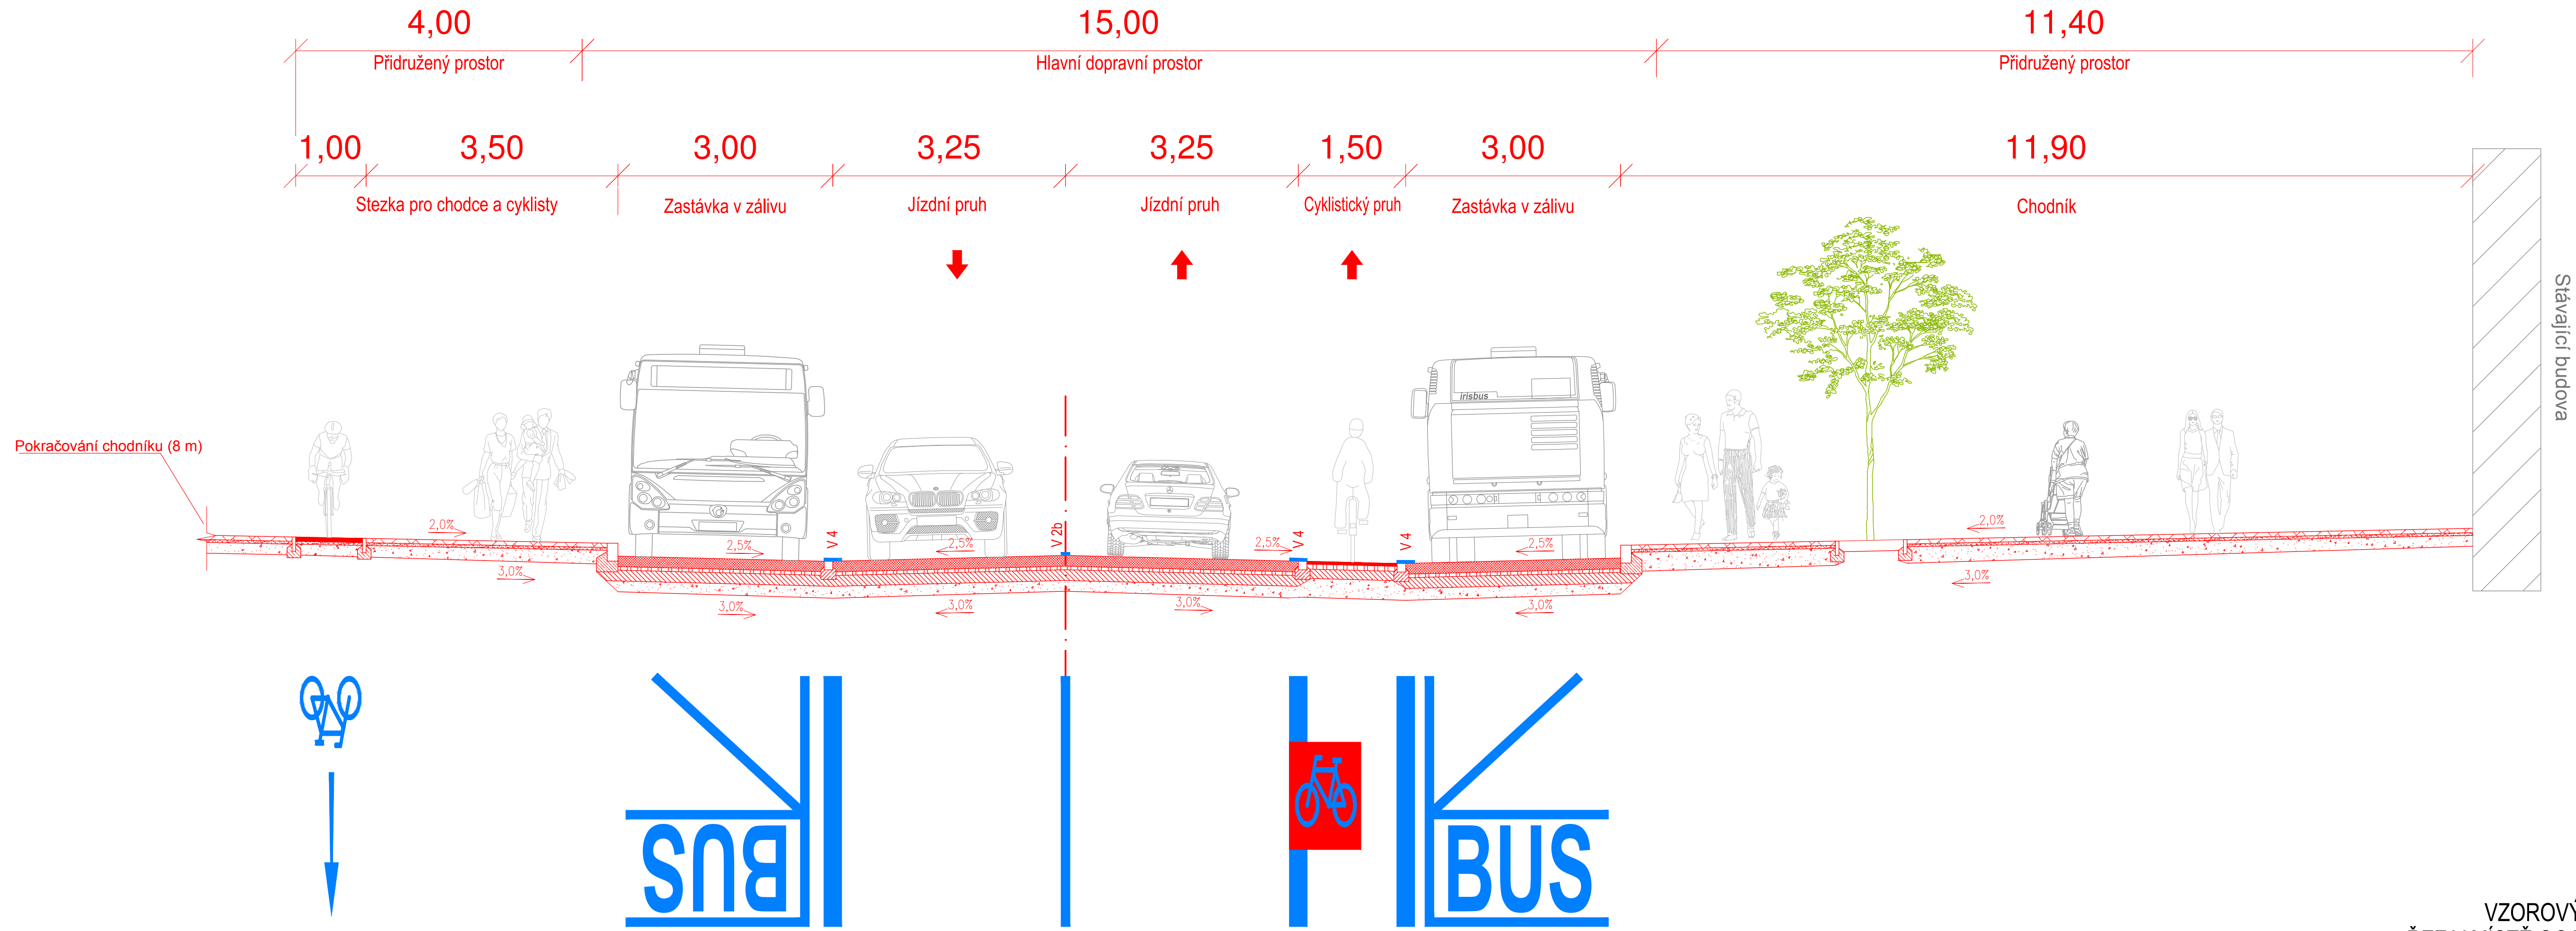


VZOROVÝ ŘEZ č. 1
 ŘEZ V MÍSTĚ OC TAŠKENT
 M = 1:50

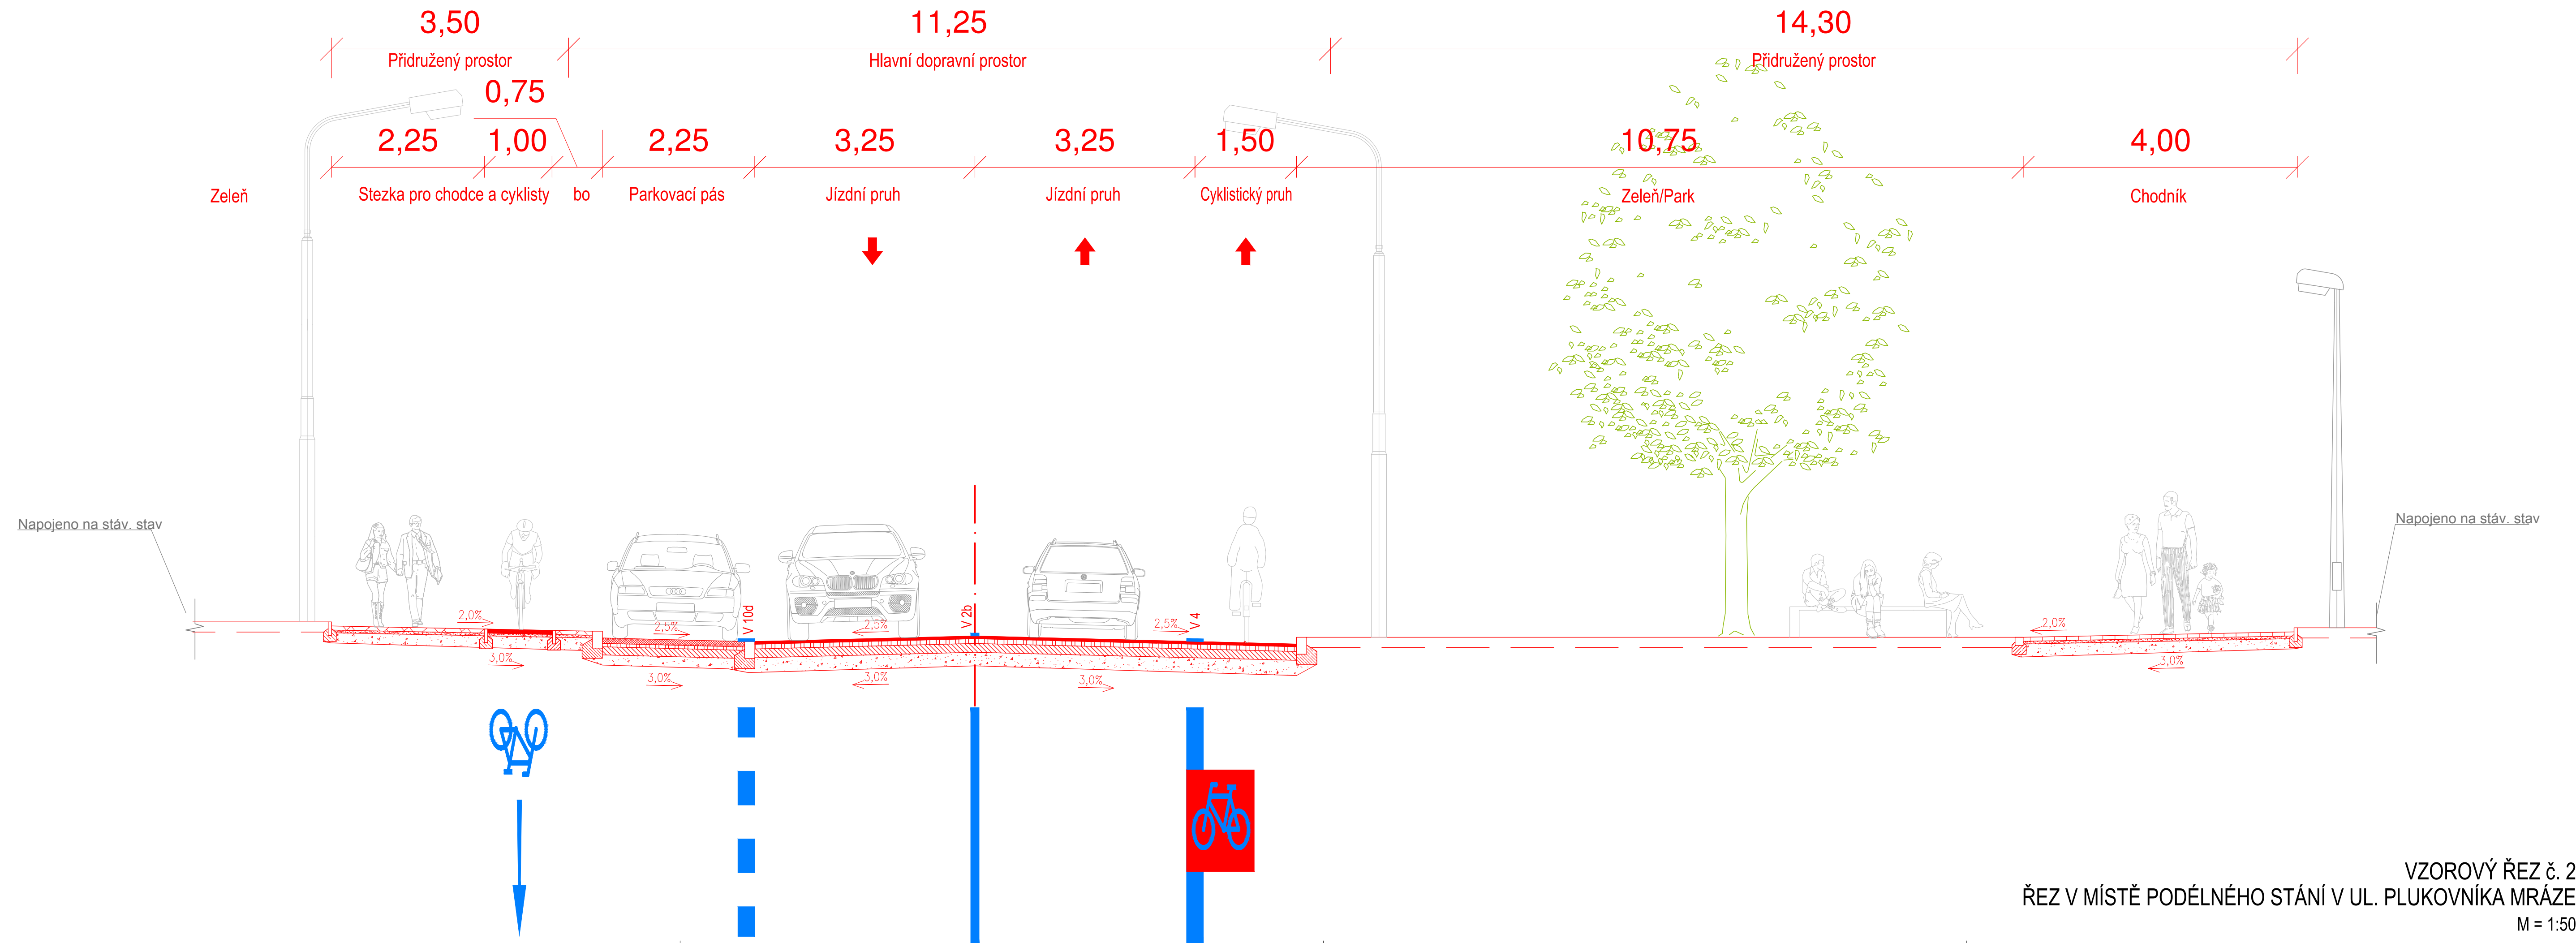

VZOROVÝ ŘEZ č. 2
 ŘEZ V MÍSTĚ PODÉLNÉHO STÁNÍ V UL. PLUKOVNÍKA MRÁZE
 M = 1:50

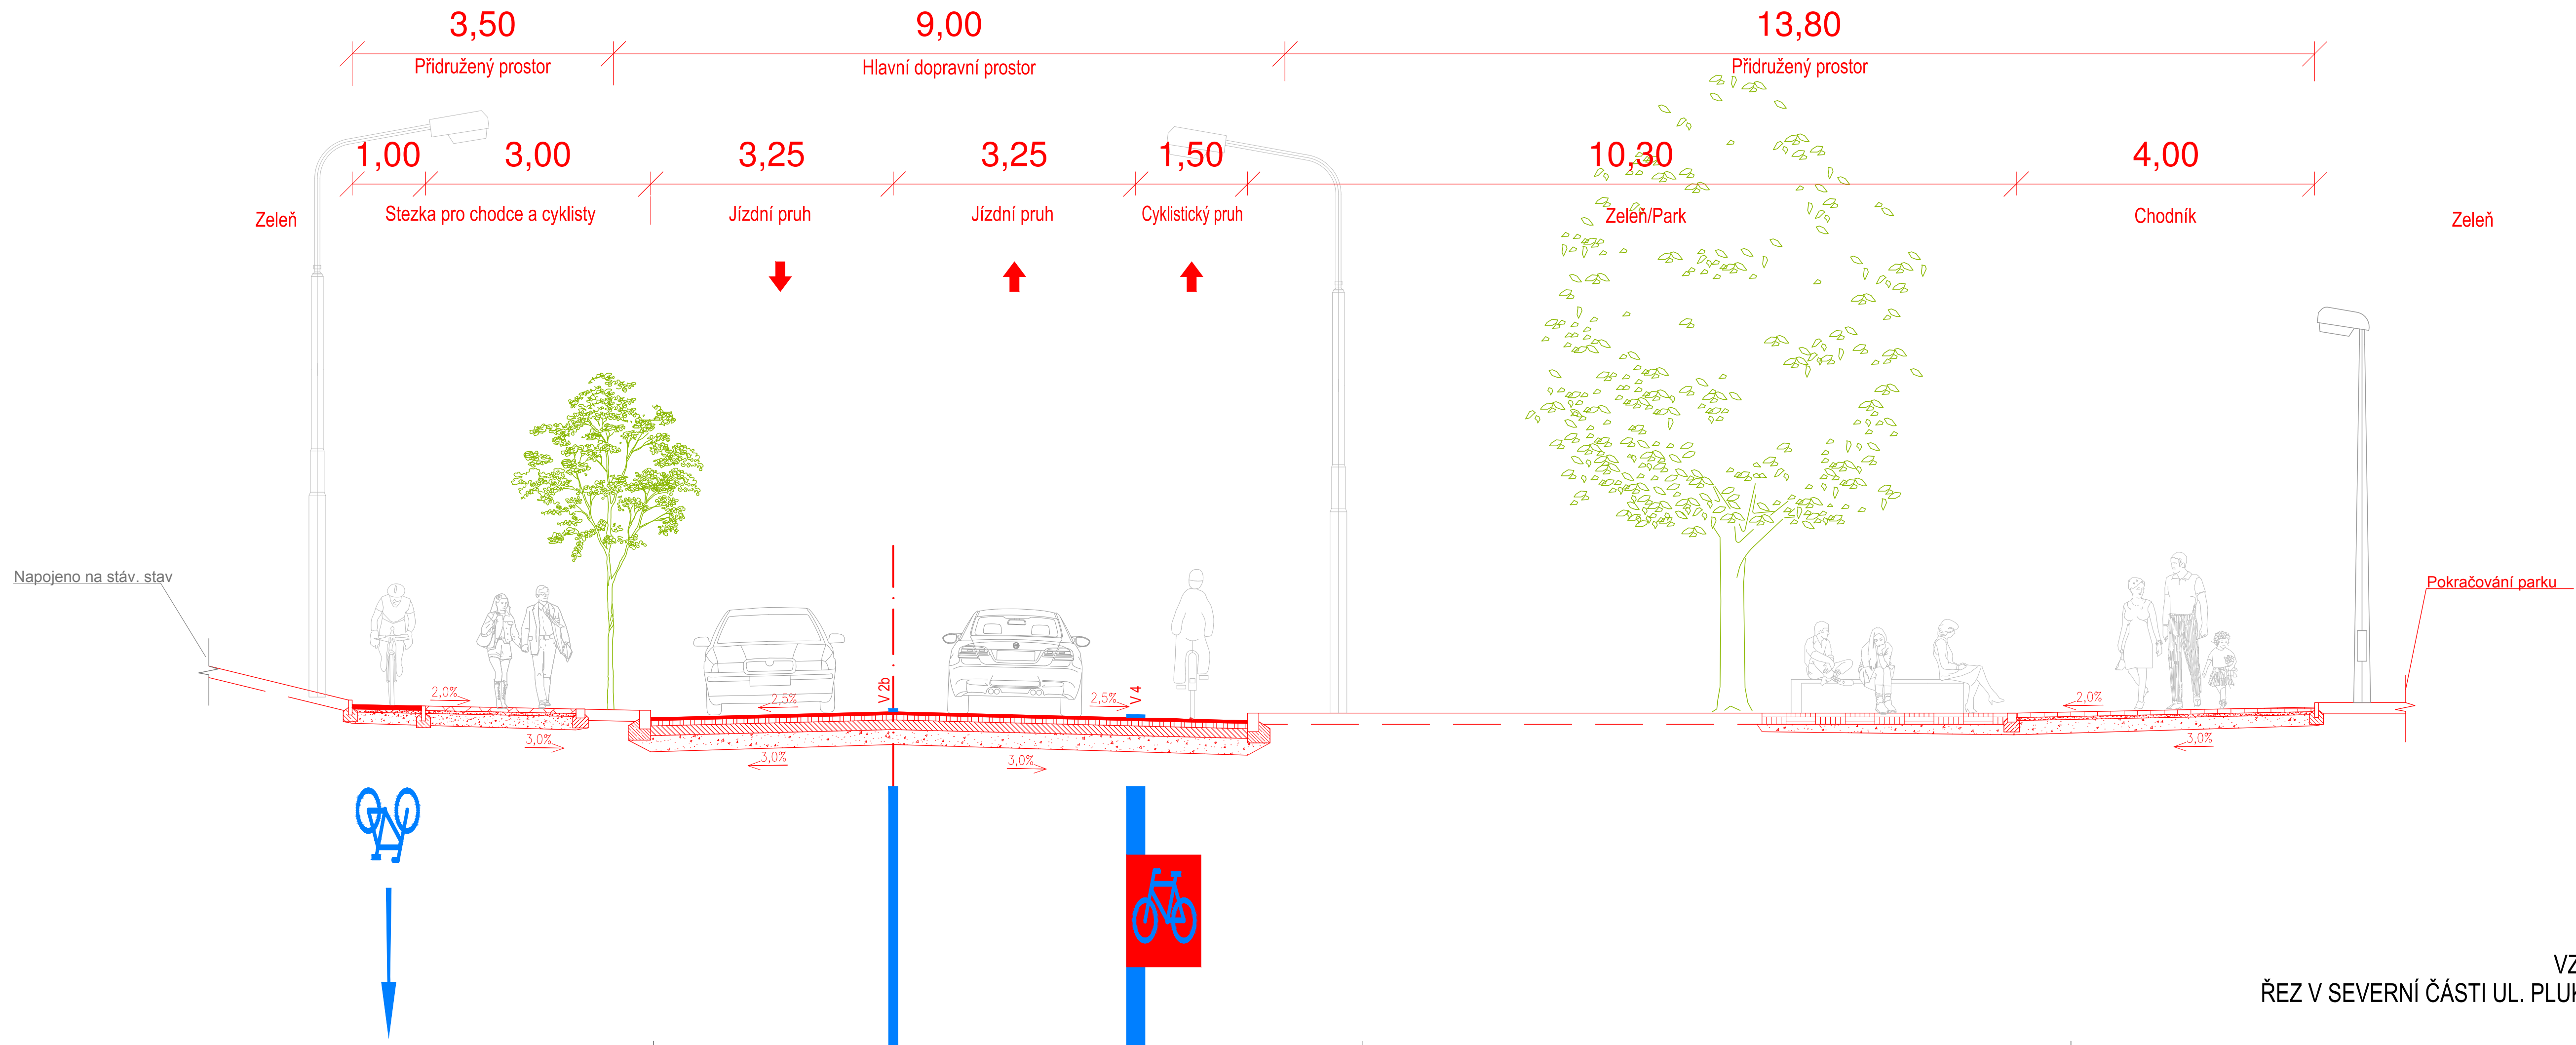

VZOROVÝ ŘEZ č. 3
 ŘEZ V SEVERNÍ ČÁSTI UL. PLUKOVNÍKA MRÁZE
 M = 1:50

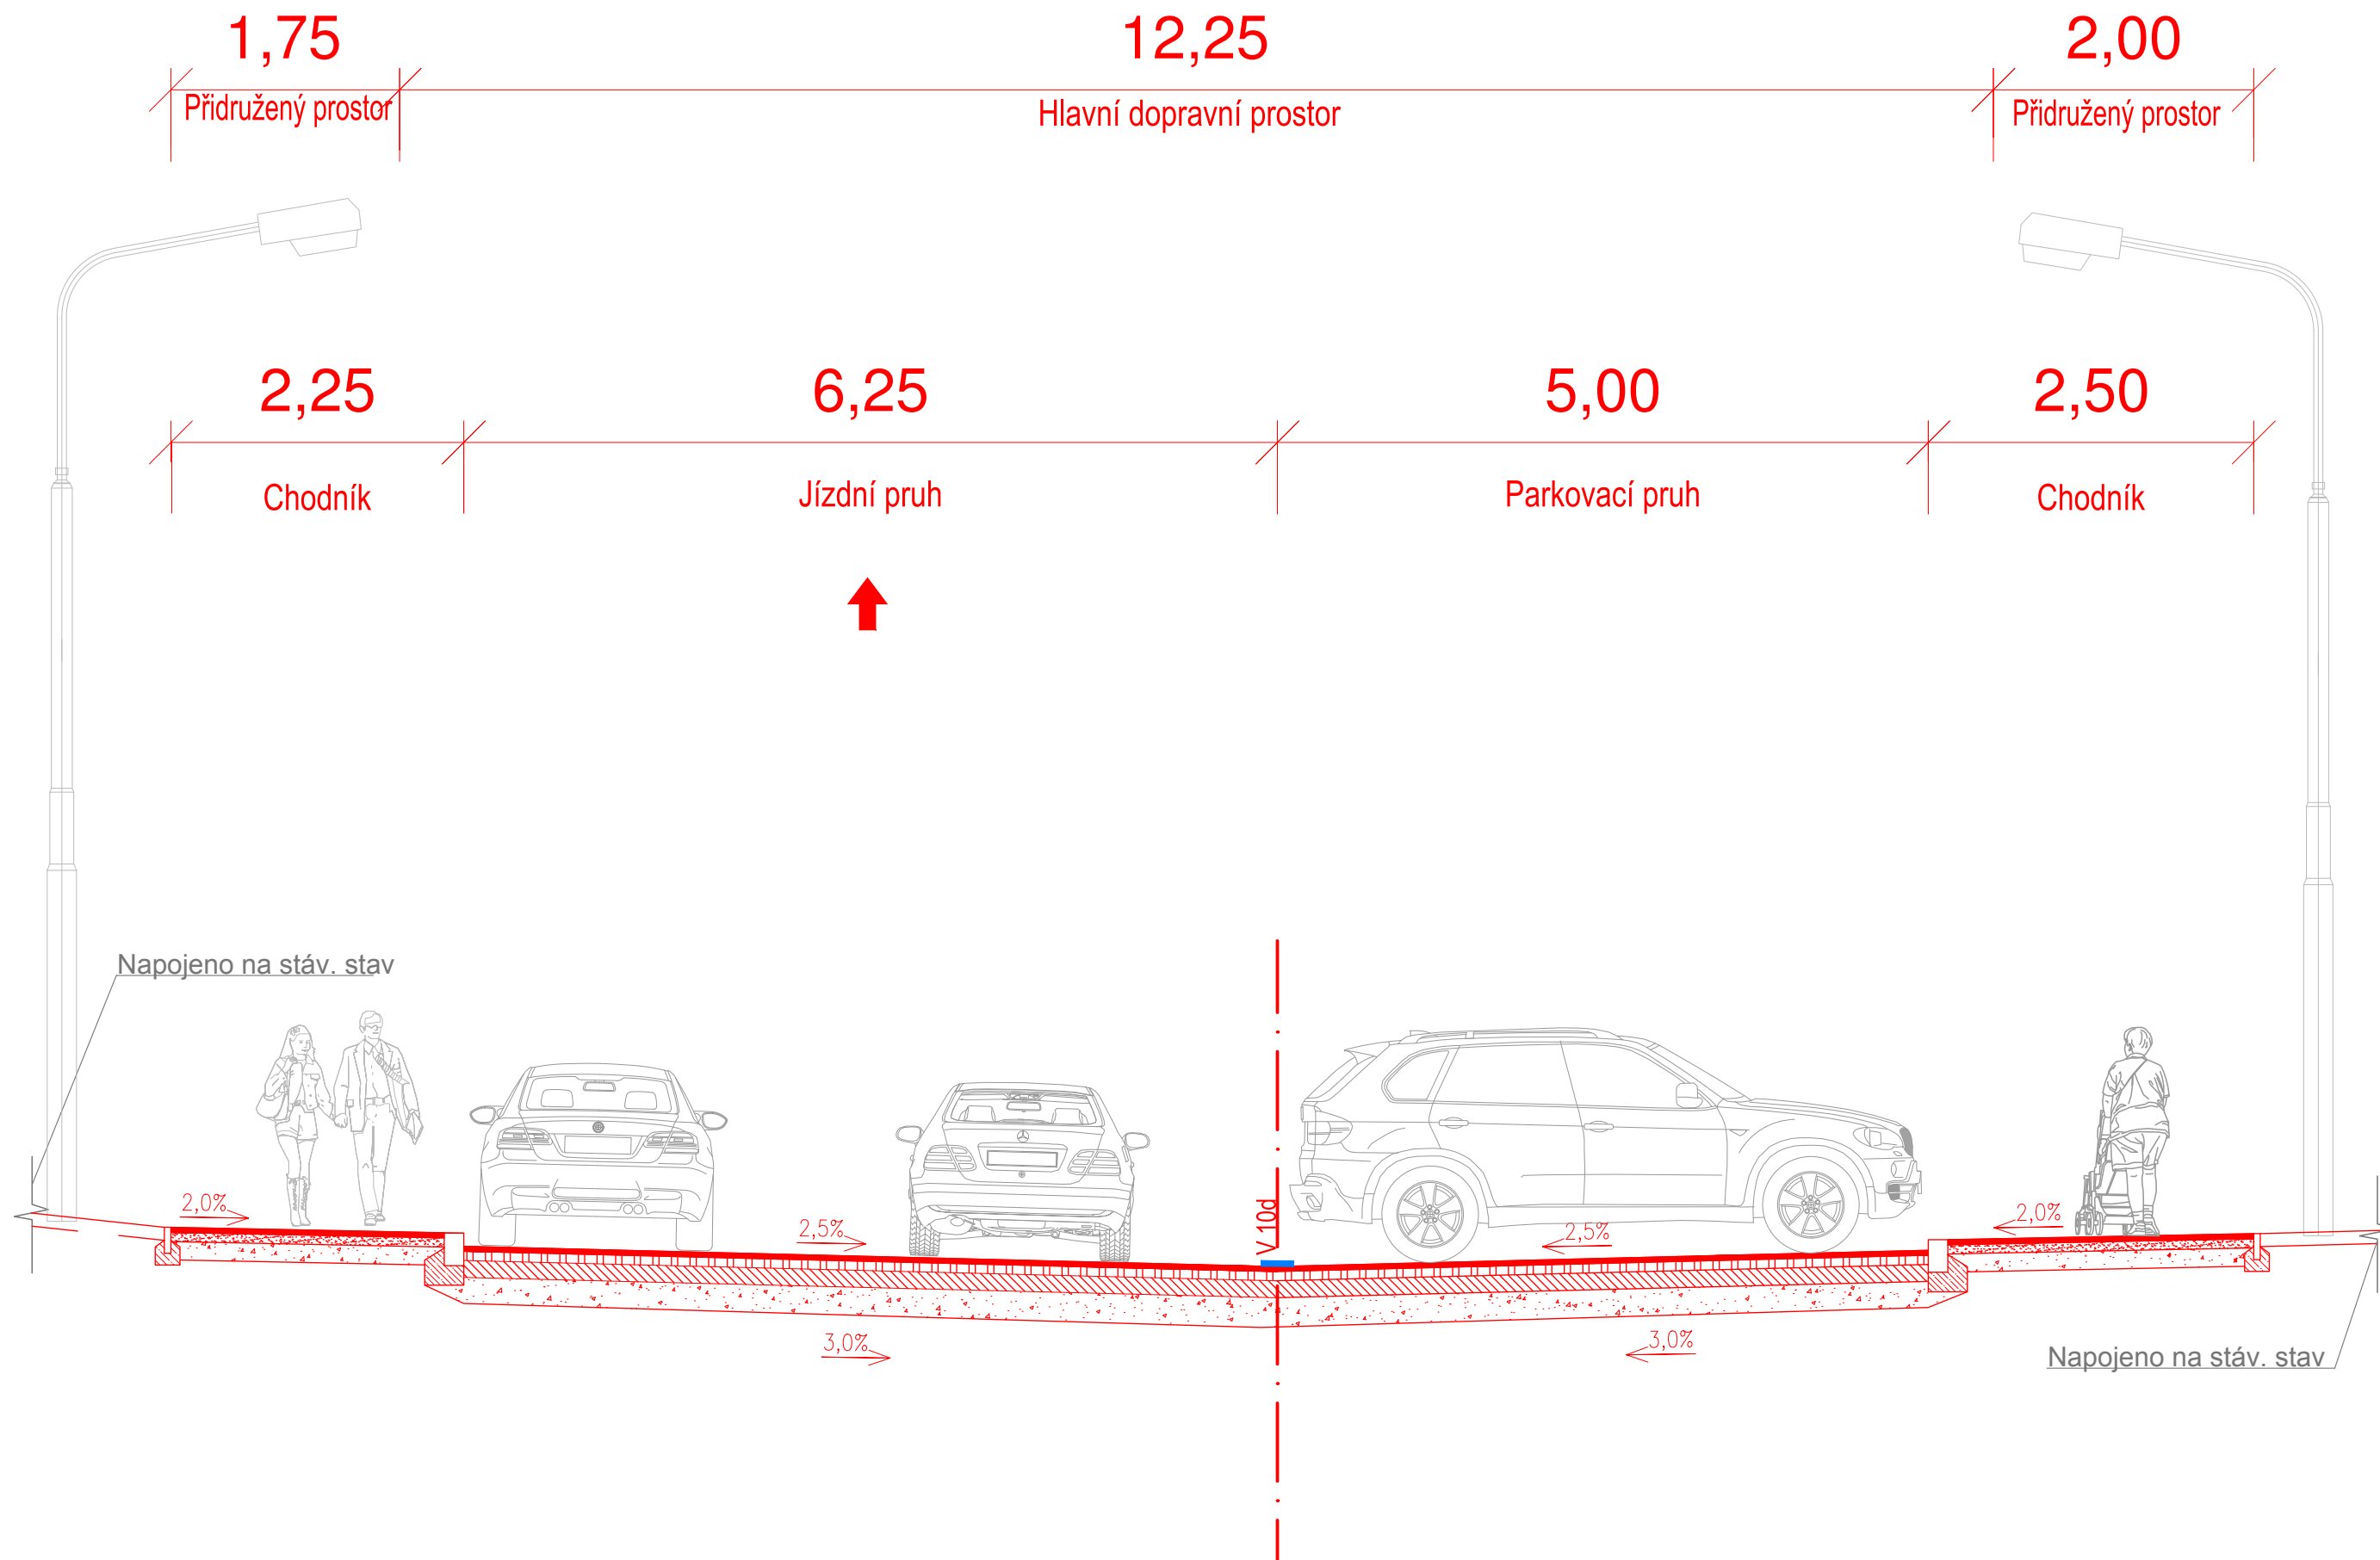

VZOROVÝ ŘEZ č. 4
 ŘEZ V MÍSTĚ NOVÝCH KOLMÝCH PARKOVACÍCH STÁNÍ
 M = 1:50