


Bpv**JTSK**

Objednatel:  ČVUT FAKULTA DOPRAVNÍ Konviktská 20 110 00 Praha 1	Vypracoval: Bc. Nováček O.	Kontrola: Ing. Novotný
	Odp. projektant: Bc. Nováček O.	Zak. číslo:
Místo stavby: MČ Praha 4, Praha 4 - Kunratice	Ved. projektu: Ing. Novotný	Datum vyprac.: 2015/2016
Akce: OPATŘENÍ PRO PREFERENCI AUTOBUSŮ V ULICI VÍDEŇSKÁ V PRAZE	Měřítko: 1 : 50	
	Stupeň: Diplomová práce	
Výkres: SO 103 VZOROVÉ PŘÍČNÉ ŘEZY	Číslo přílohy: C.2.3.3	

OPATŘENÍ PRO PREFERENCI AUTOBUSŮ NA ULICI VÍDEŇSKÁ V PRAZE

SO 103 K ZELENÉ LOUCE - ZÁLESÍ


C.2.3.3-1 VZOROVÝ PŘÍČNÝ ŘEZ

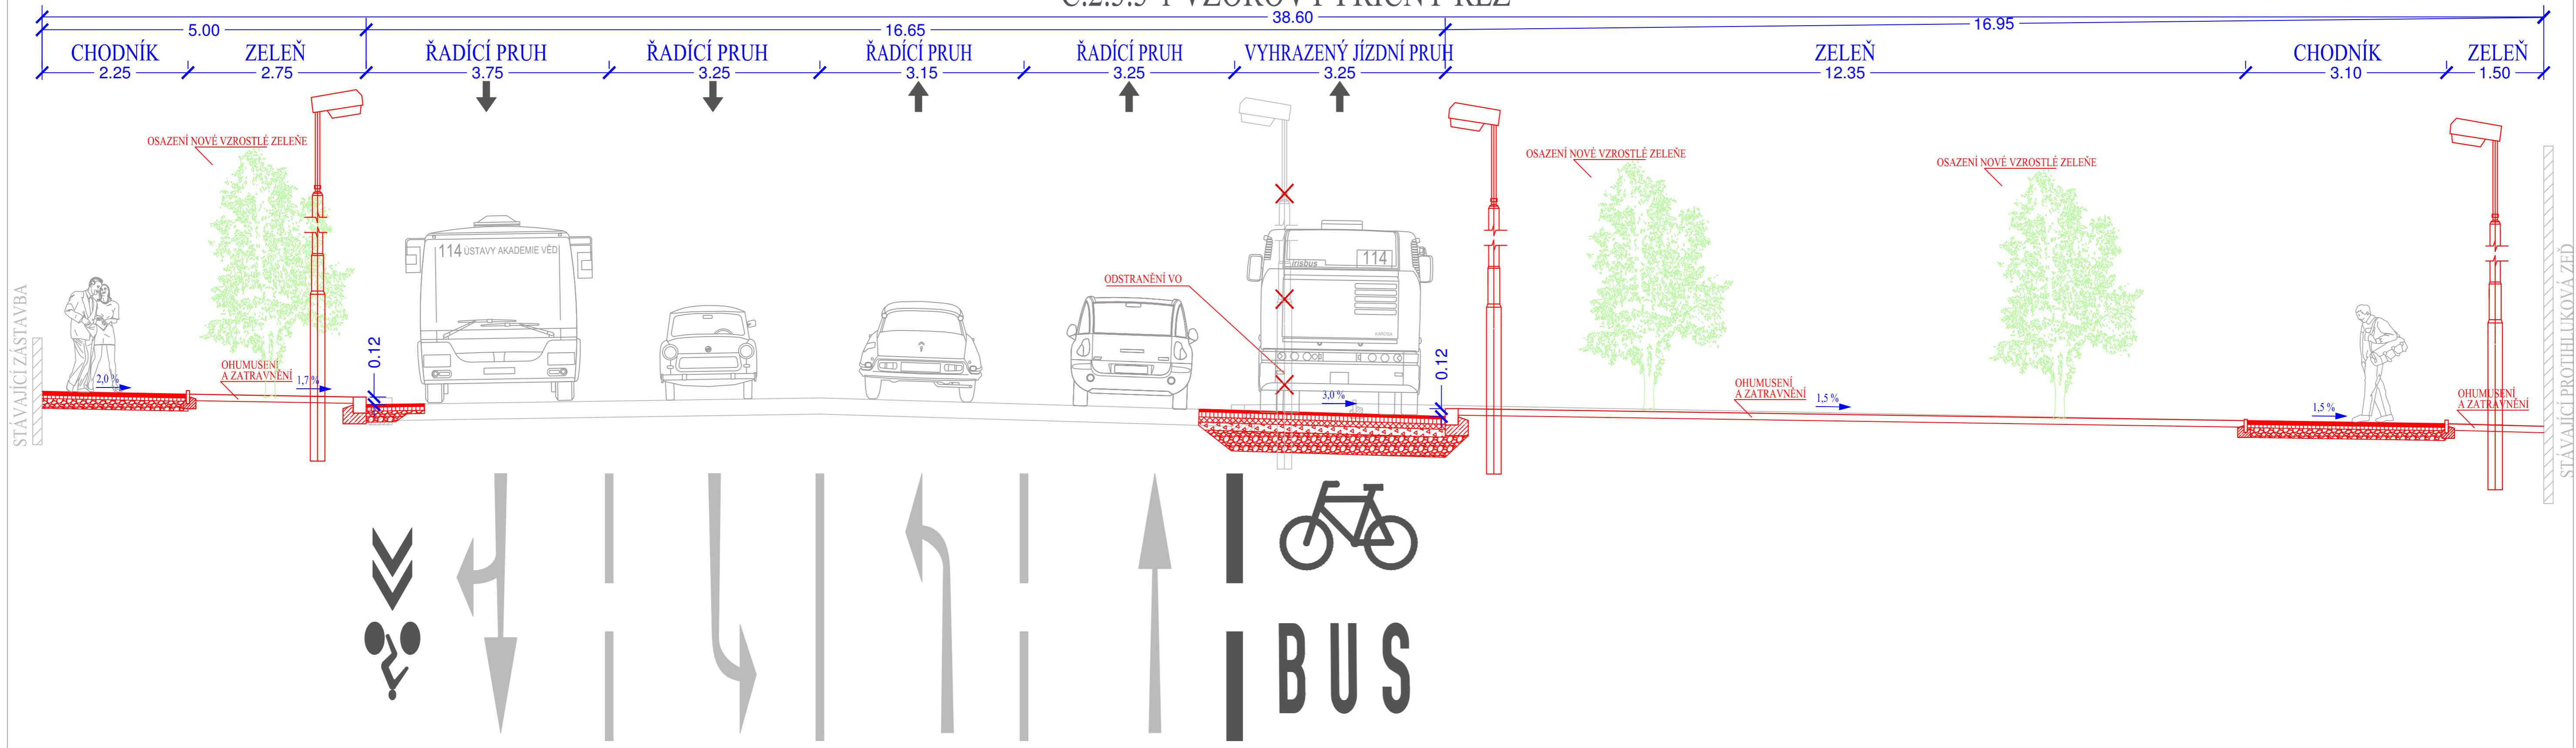

OPATŘENÍ PRO PREFERENCI AUTOBUSŮ NA ULICI VÍDEŇSKÁ V PRAZE

SO 103 K ZELENÉ LOUCE - ZÁLESÍ


C.2.3.3-2 VZOROVÝ PŘÍČNÝ ŘEZ

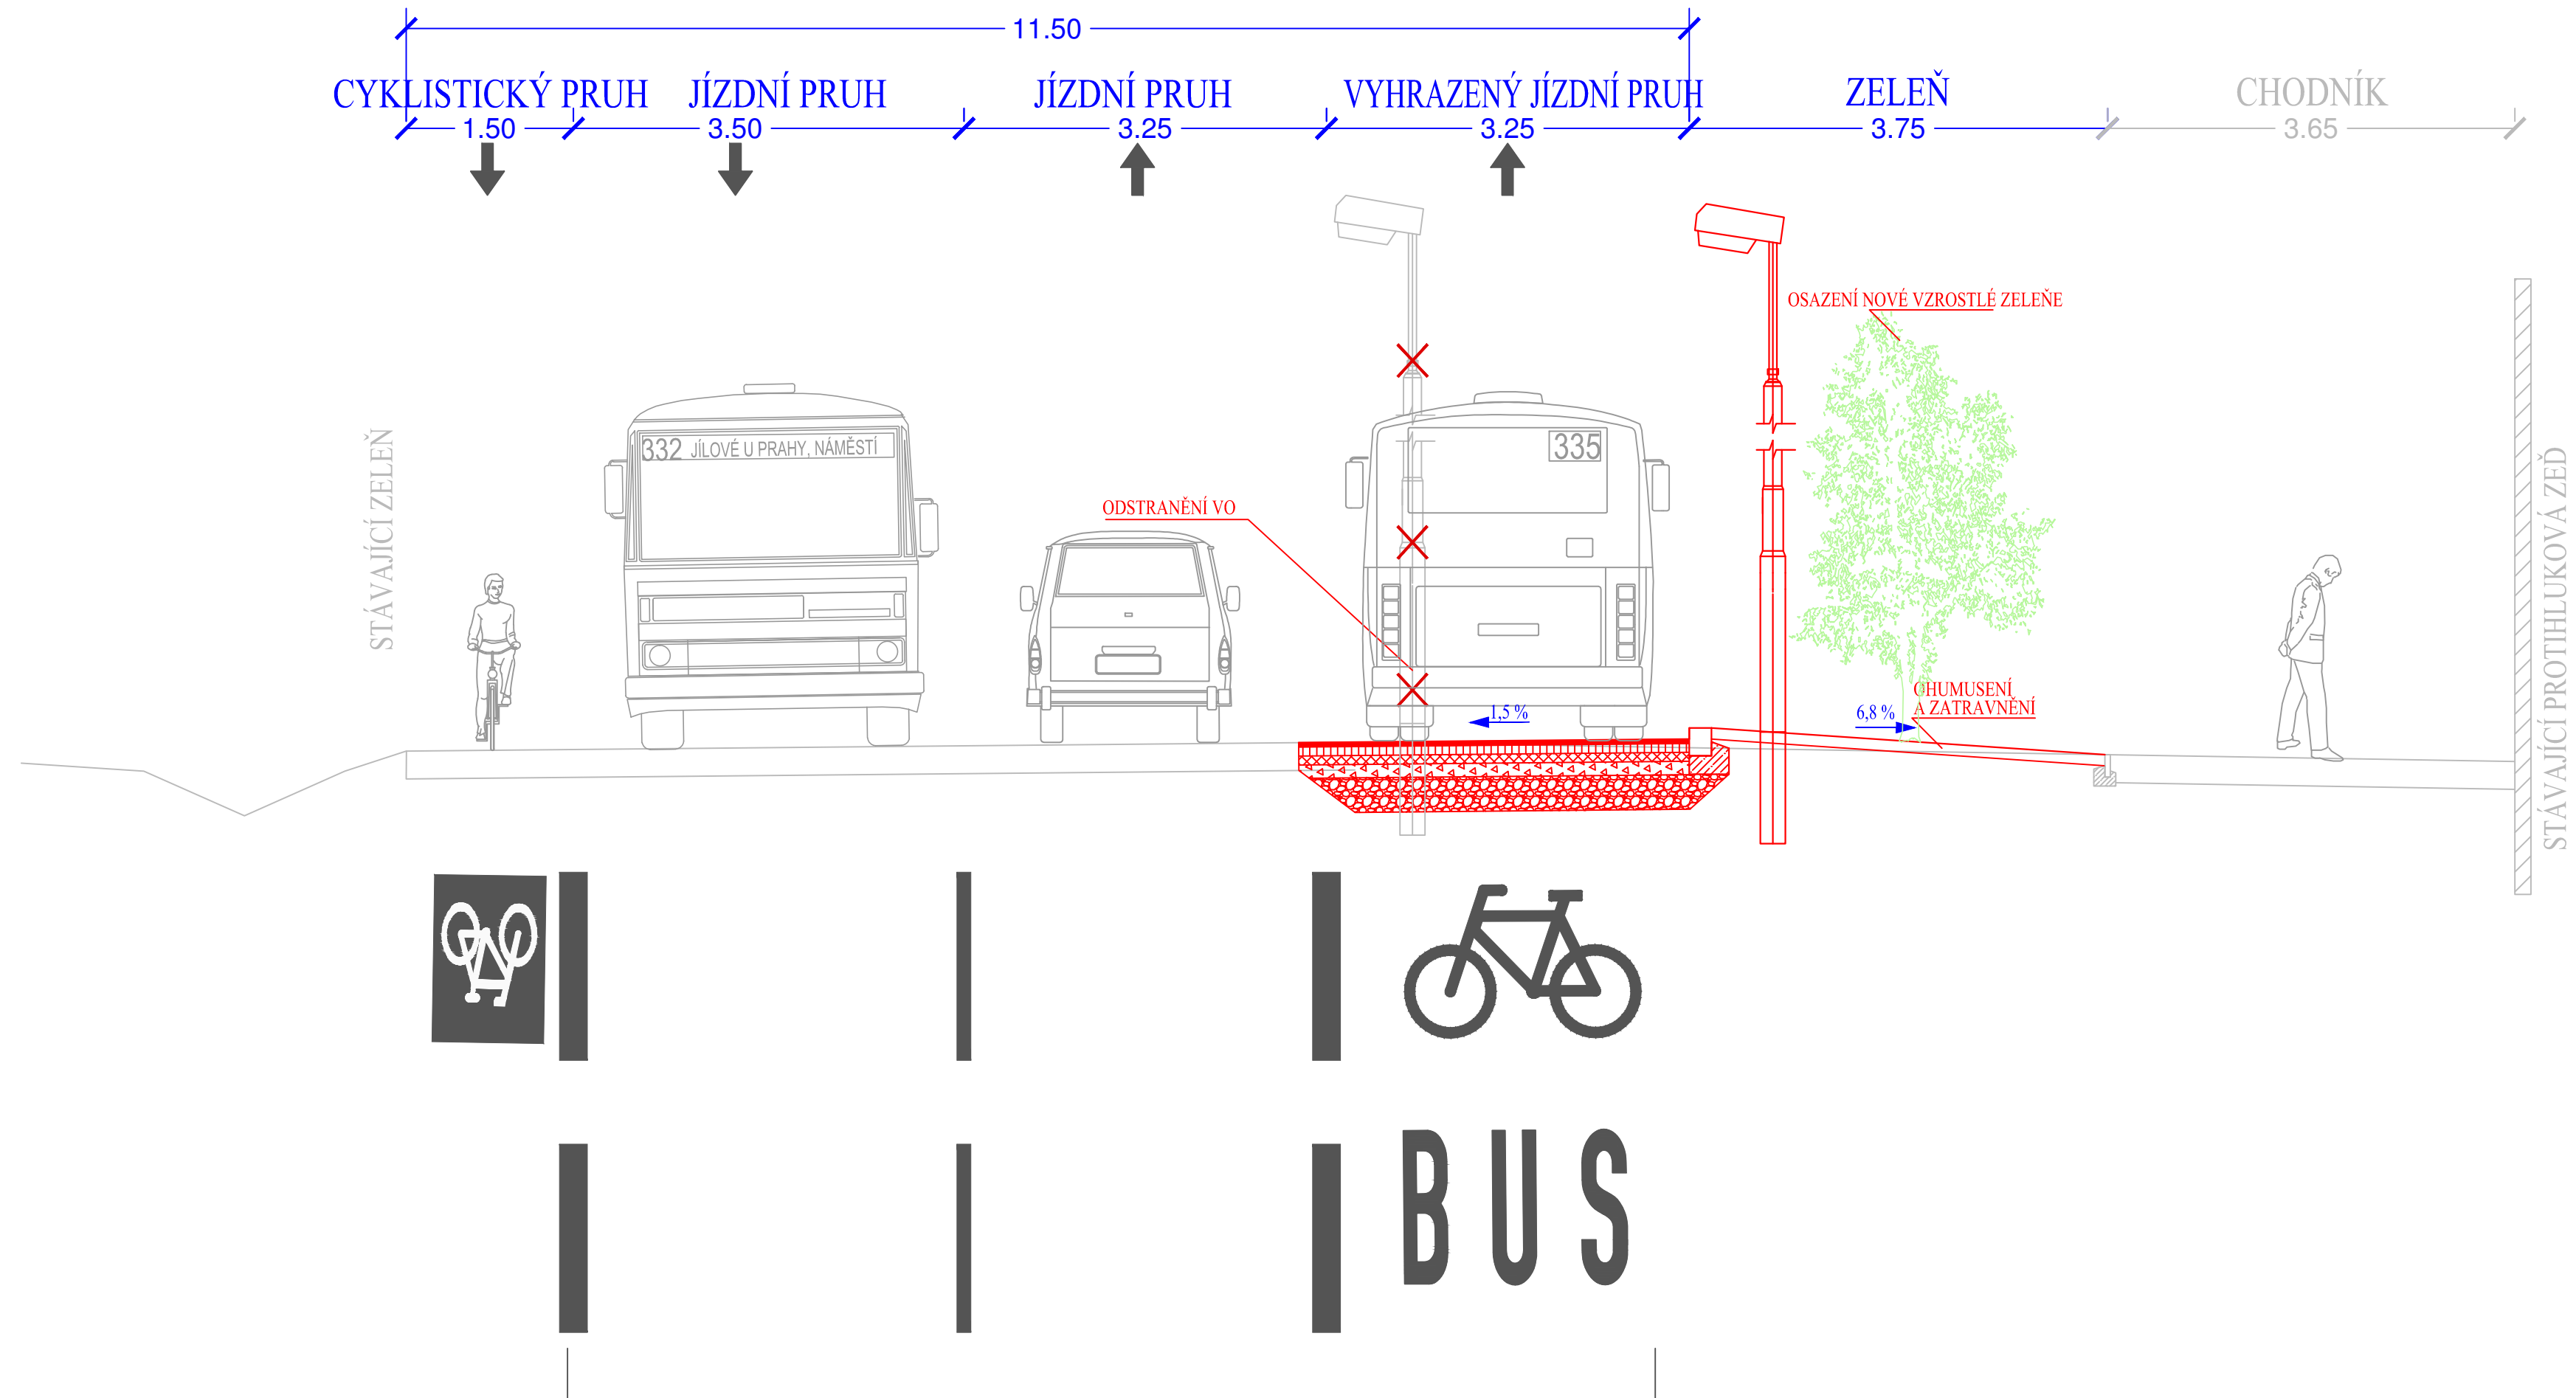

OPATŘENÍ PRO PREFERENCI AUTOBUSŮ NA ULICI VÍDEŇSKÁ V PRAZE

SO 103 K ZELENÉ LOUCE - ZÁLESÍ

C.2.3.3-3 VZOROVÝ PŘÍČNÝ ŘEZ

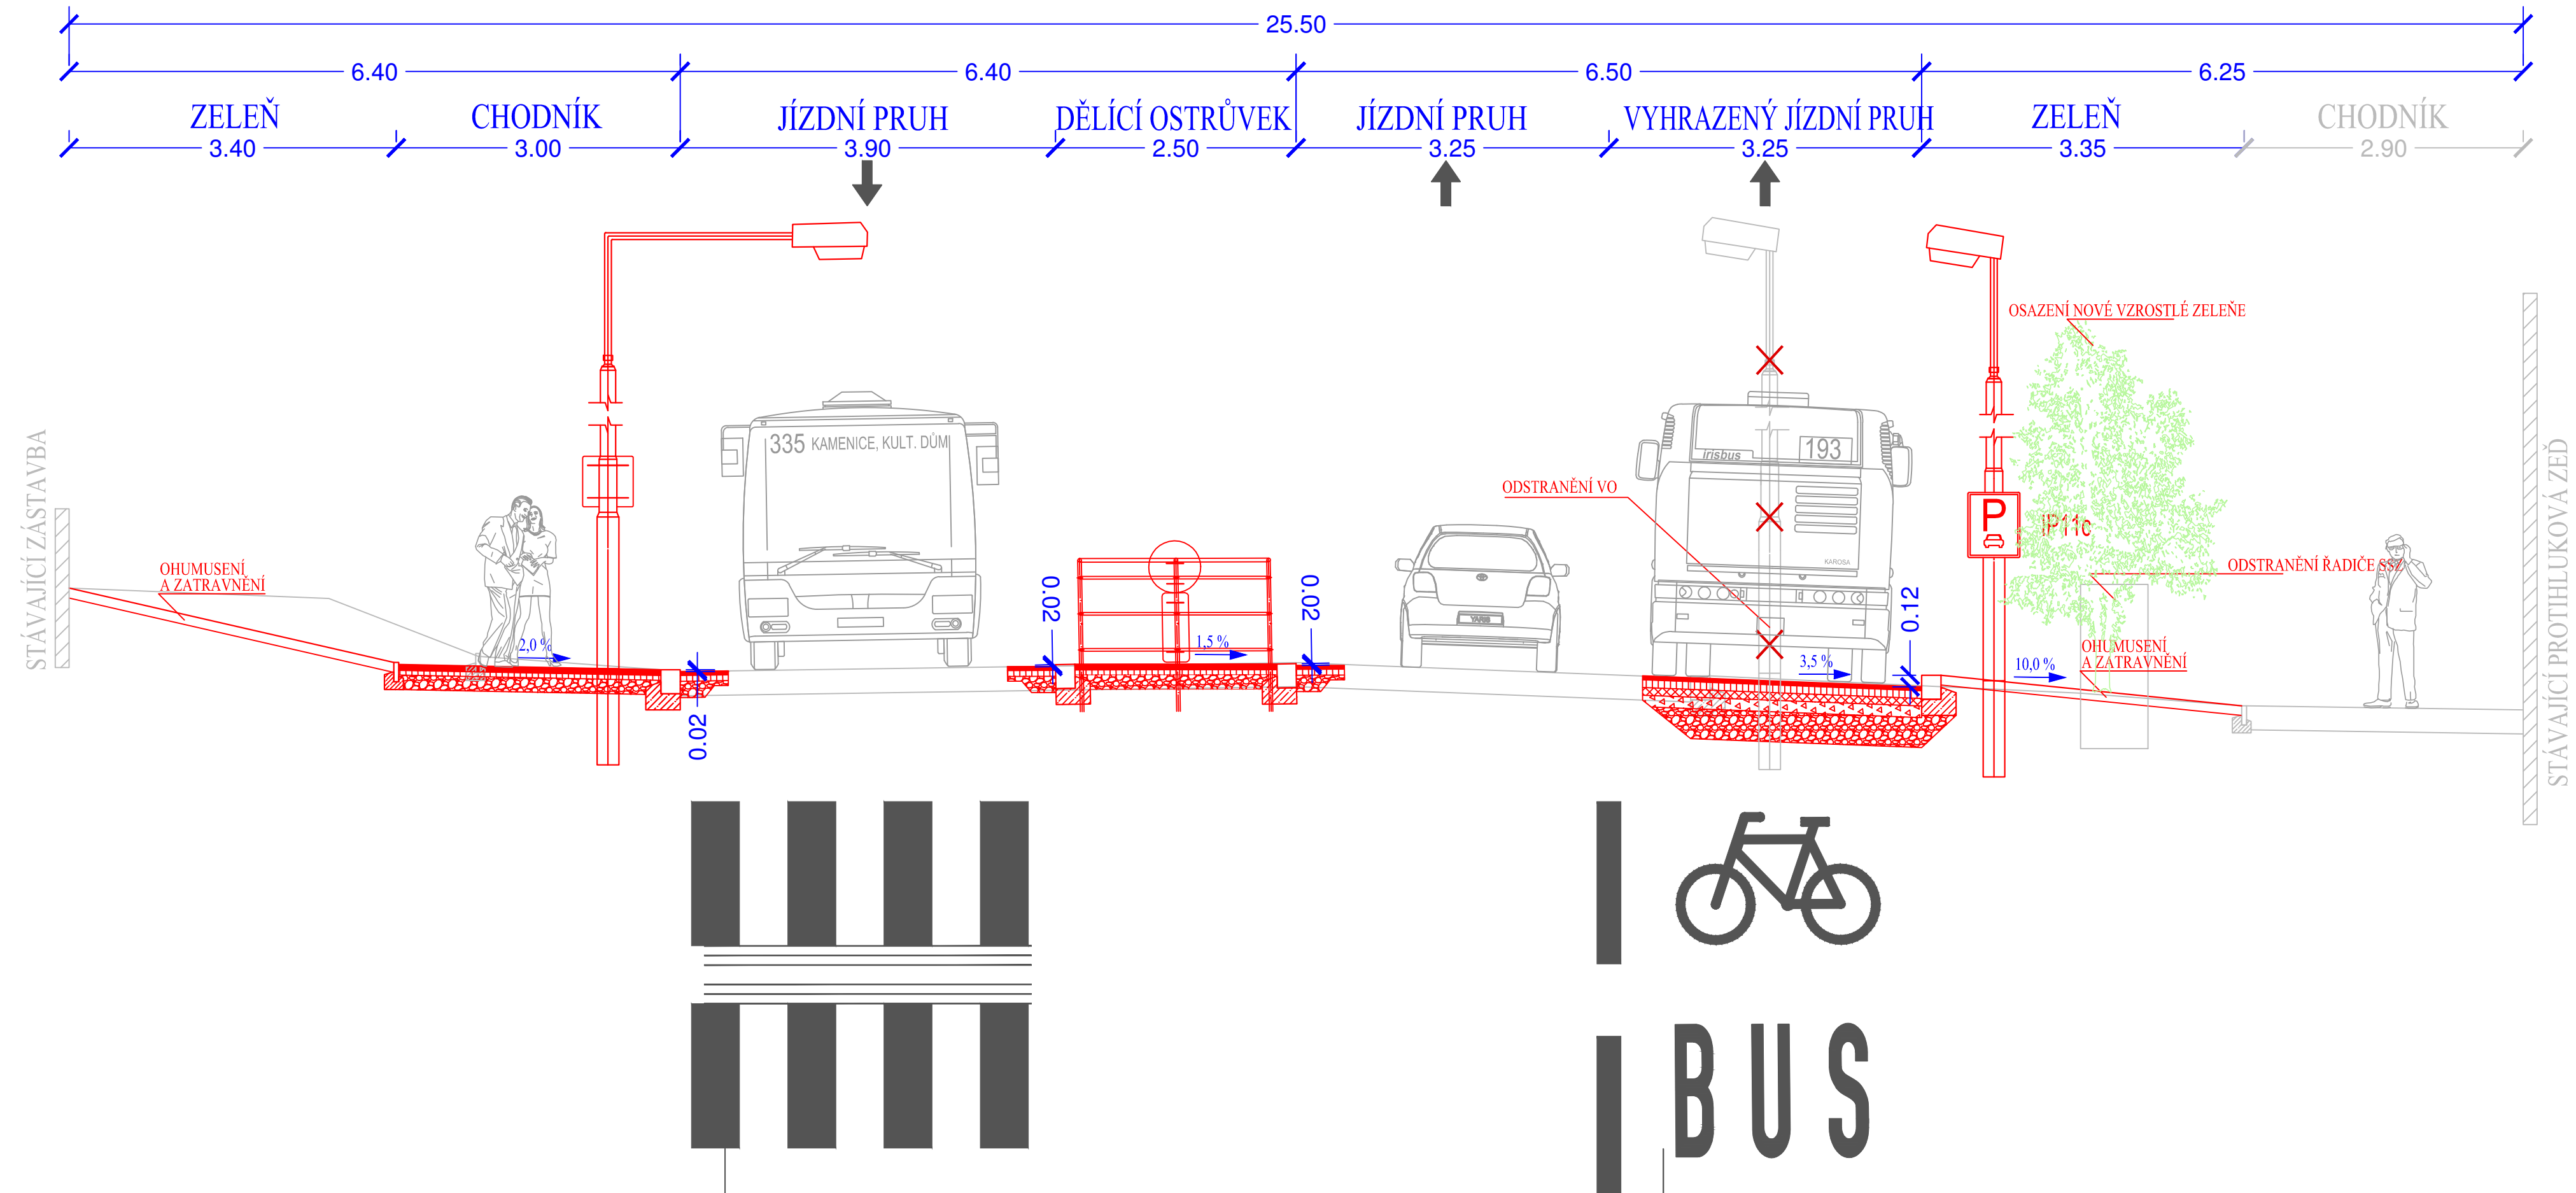

OPATŘENÍ PRO PREFERENCI AUTOBUSŮ NA ULICI VÍDEŇSKÁ V PRAZE

SO 103 K ZELENÉ LOUCE - ZÁLESÍ



C.2.3.3-4 VZOROVÝ PŘÍČNÝ ŘEZ




STÁVAJÍCÍ ZELEŇ

OHUMUSENÍ
A ZATRAVNĚNÍ

0.12

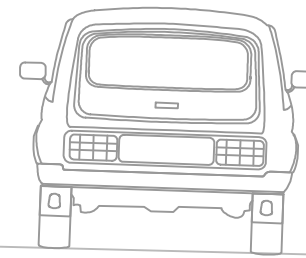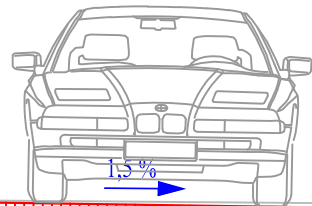

ODSTRANĚNÍ VO

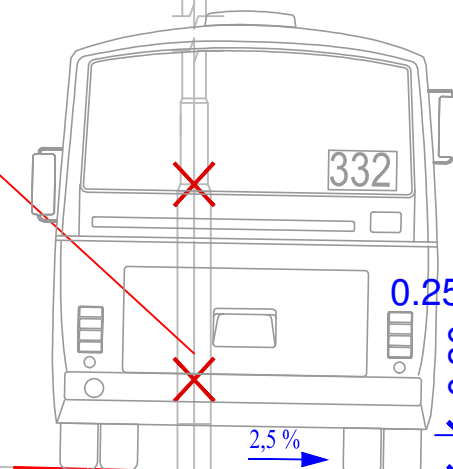

2,5%

0.25


0.30

0.35

0.65



STÁVAJÍCÍ ZÁSTAVBA

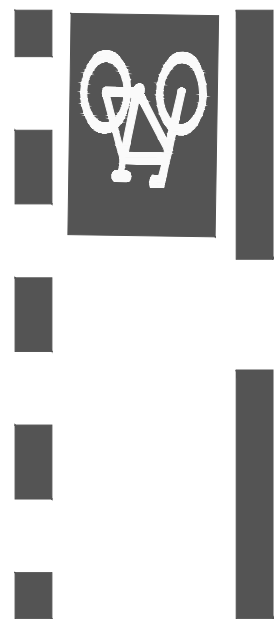


BUS

OPATŘENÍ PRO PREFERENCI AUTOBUSŮ NA ULICI VÍDEŇSKÁ V PRAZE

SO 103 K ZELENÉ LOUCE - ZÁLESÍ

C.2.3.3-5 VZOROVÝ PŘÍČNÝ ŘEZ

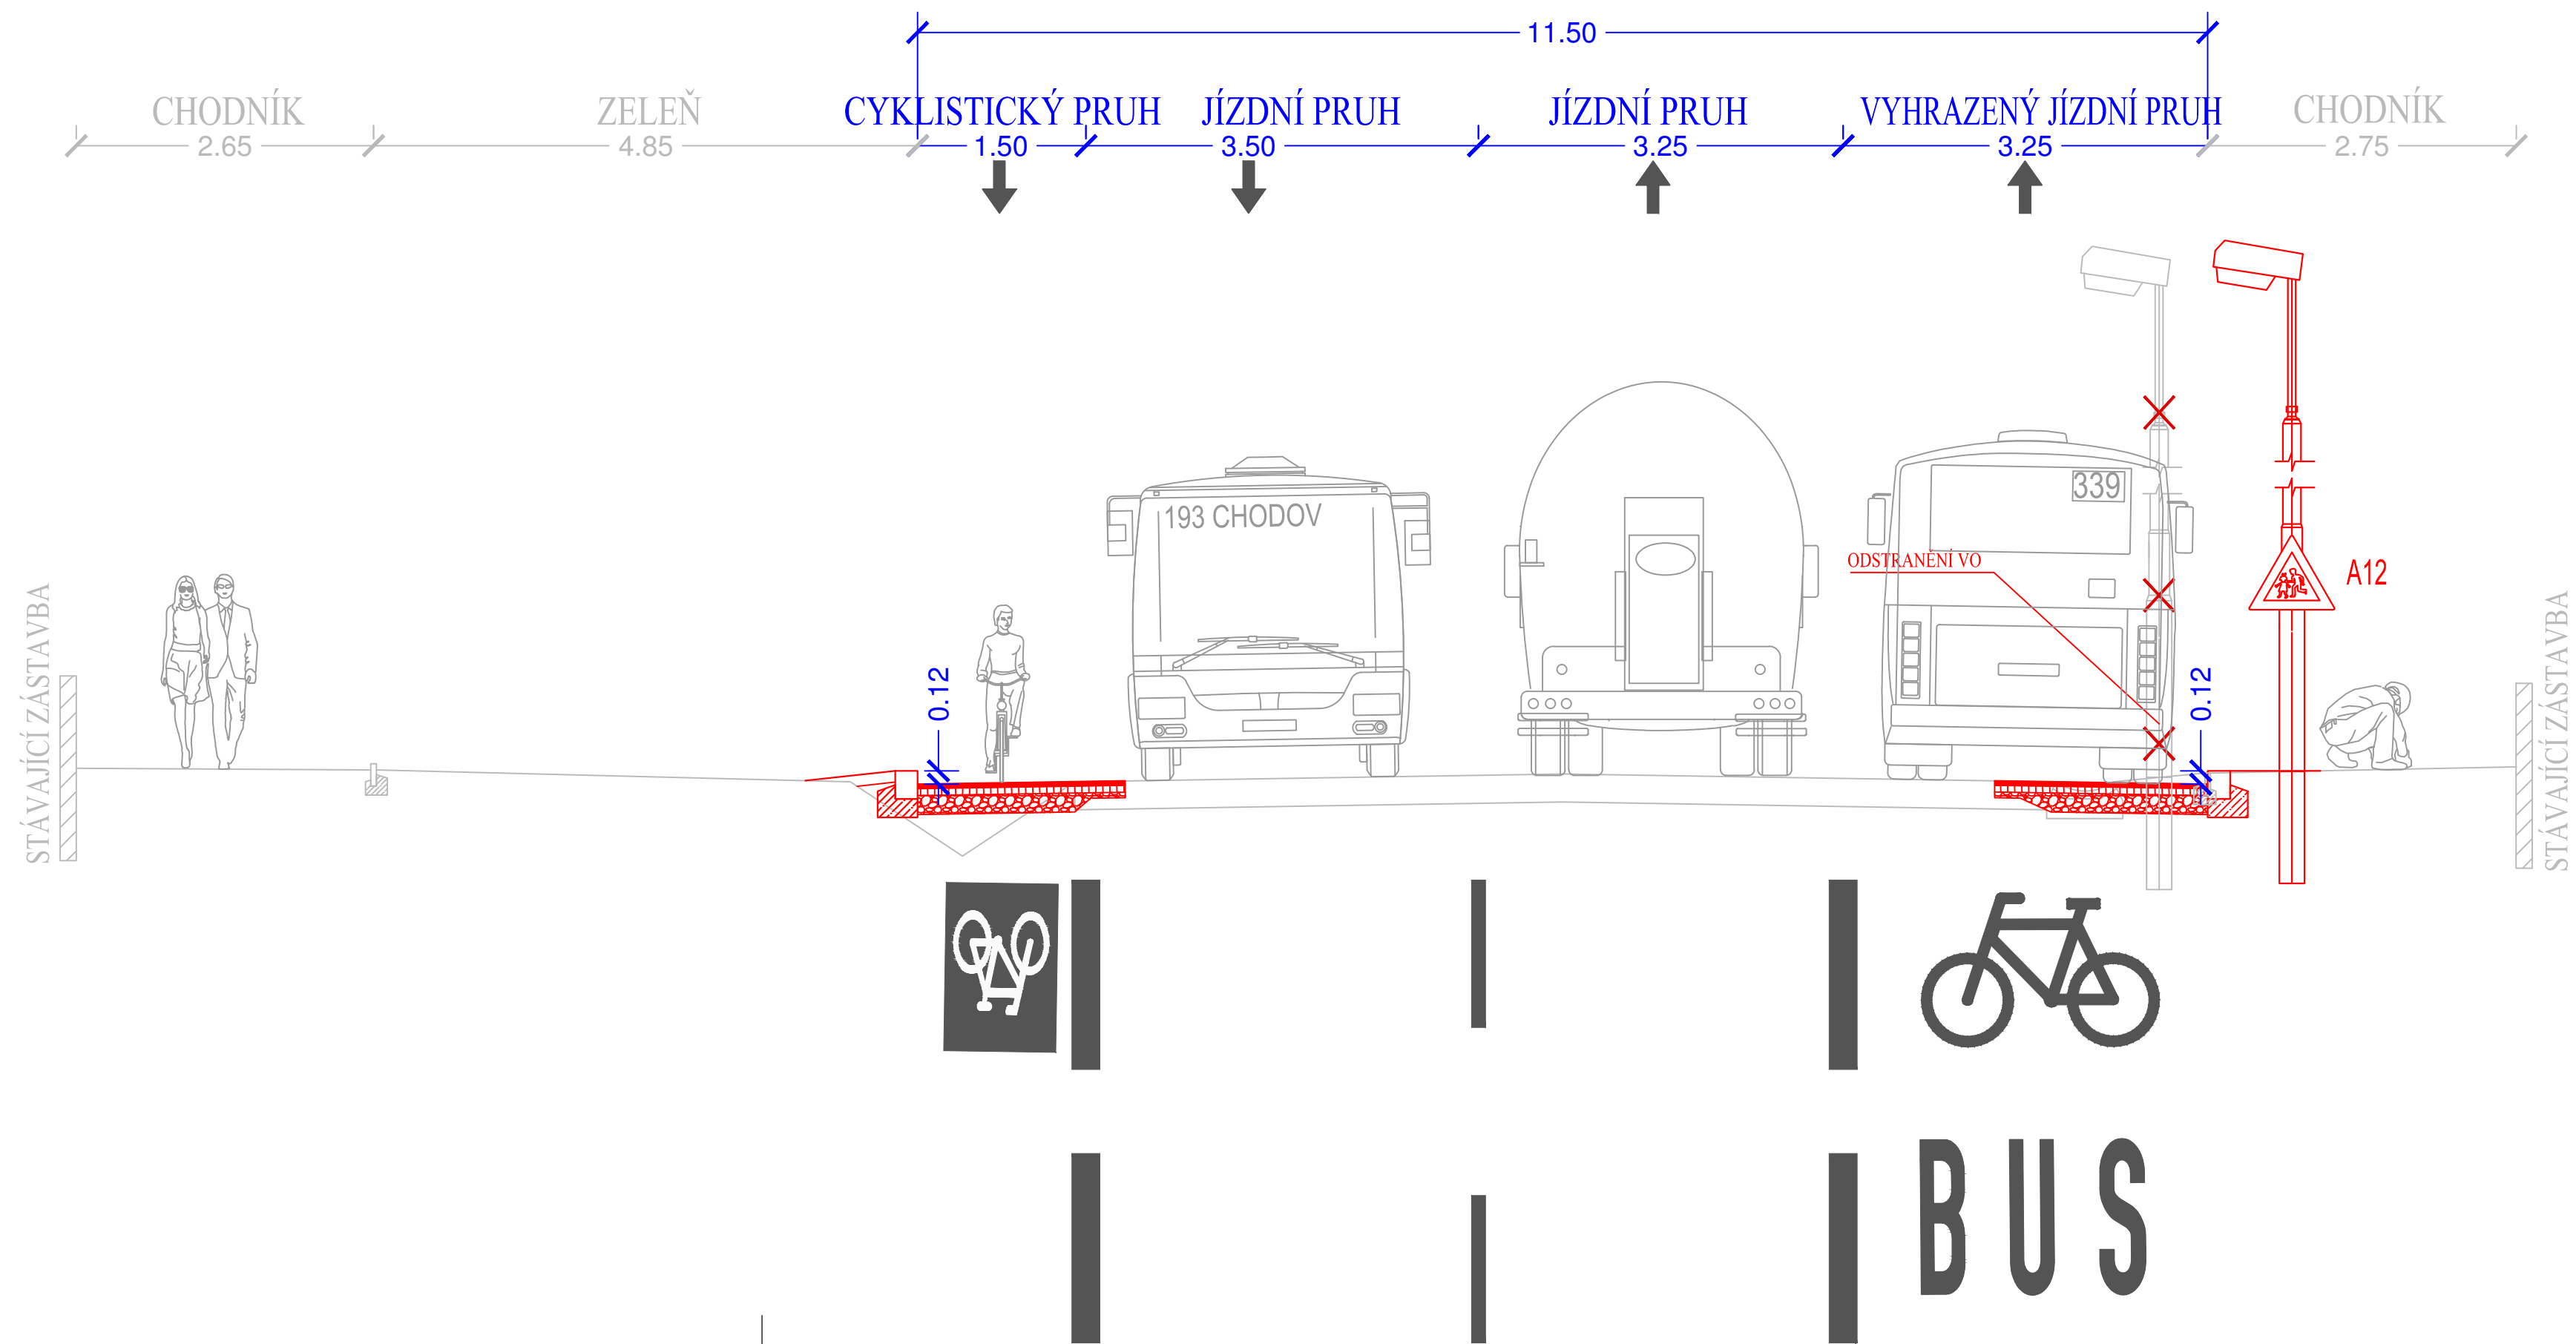

OPATŘENÍ PRO PREFERENCI AUTOBUSŮ NA ULICI VÍDEŇSKÁ V PRAZE SO 103 K ZELENÉ LOUCE - ZÁLESÍ C.2.3.3-6 VZOROVÝ PŘÍČNÝ ŘEZ

