


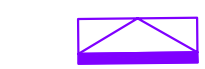



















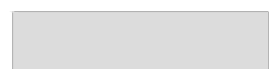






LEGENDA


-  vymezení veřejného prostoru


- DOPRAVNÍ ŘEŠENÍ**
-  silniční komunikace
okraj vozovky / jízdní pruhy
-  pěší komunikace, pojezdové chodníky
-  nájezdový práh, sklopený / snížený obrubník
-  přechod pro chodce
-  zastávka BUS
-  přístřešek zastávky BUS
-  migrační trasa pěších
-  vedení cyklistické dopravy
-  prvky pro OSSPaO
šíře signálních pásů (0,8m)
šíře varovných pásů (0,4m)
- místa všech vstupů do vozovky jsou řešena sníženou hranou
SDZ boční odstup 0,50m
přechody jsou délky 3,00m
obruby 0,20m

- TYP POVRCHU**
-  chodníky
-  pojezdové chodníky
zklidněné komunikace
silniční komunikace
vjezdy
parkovací plochy
-  zklidněná silniční komunikace
-  plochy pro parkování

- NEZPEVNĚNÉ PLOCHY, ZELENĚ**
-  mlatový povrch
-  plochy zeleně
-  strom stávající
-  strom nově navrhovaný
v zeleni / ve zpevněné ploše (mříž)
-  keře (skupinové / soliterní)
-  keře (živý plot) / popínavá zeleň

- VYBAVENÍ PARTERU A MOBILIÁŘ**
-  veřejné osvětlení (sloup)
-  zahradní osvětlení (sloupek)
-  rozcestník
-  lavička s opěradlem
(jednoduchá / dvojitá se středovým opěradlem)
-  lavička bez opěradla
-  kašna (hranatá / kulatá)
-  pítko
-  stojan na kola

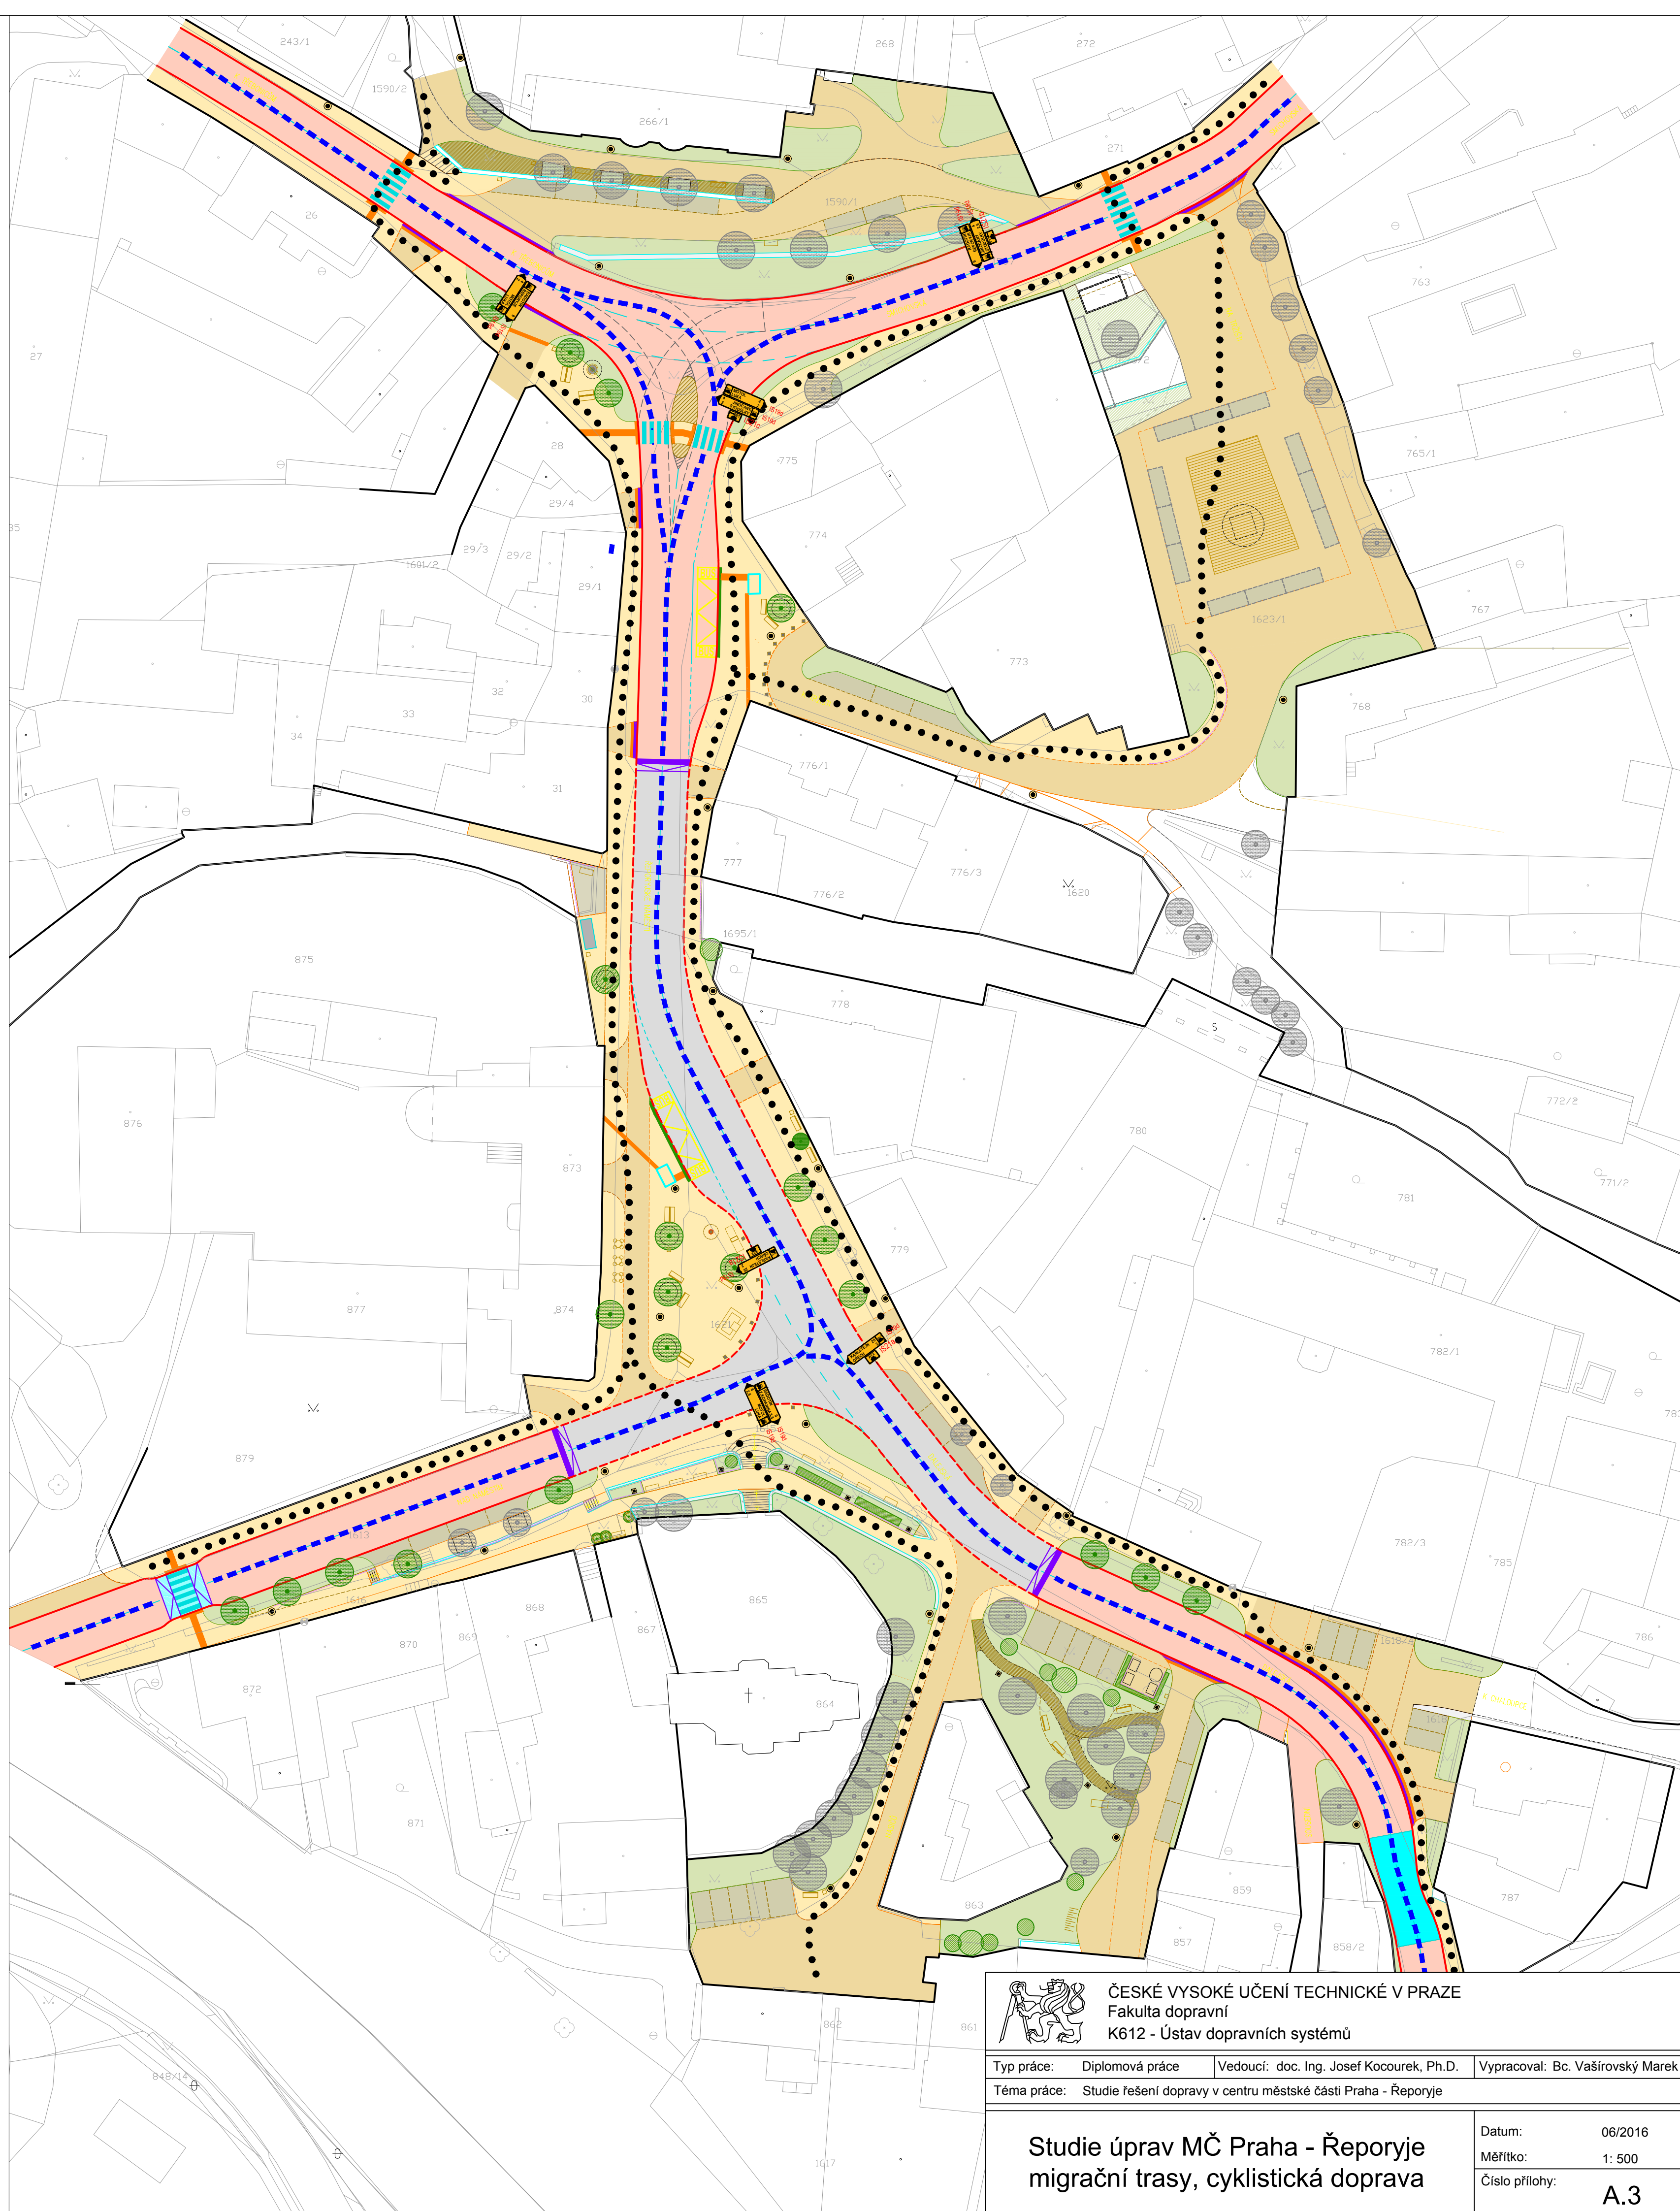

| | | |
|--|--|--|
|  ČESKÉ VYSOKÉ UČENÍ TECHNICKÉ V PRAZE Fakulta dopravní K612 - Ústav dopravních systémů | | |
| Typ práce: Diplomová práce | Vedoucí: doc. Ing. Josef Kocourek, Ph.D. | Vypracoval: Bc. Vašírovský Marek |
| Téma práce: Studie řešení dopravy v centru městské části Praha - Řeporyje | | |
| Studie úprav MČ Praha - Řeporyje migrační trasy, cyklistická doprava | | Datum: 06/2016 Měřítko: 1: 500 Číslo přílohy: A.3 |