


LEGENDA	
	NOSNÁ ZDĚNÁ KONSTRUKCE – CIHLA PLNÁ PÁLENÁ
	PŘÍČKY – PÓROBETONOVÉ ZDIVO YTONG
	STÁVAJÍCÍ OBJEKTY
	STÁVAJÍCÍ POCHOZÍ PLOCHY – ŽULOVÁ DLAŽBA
	STÁVAJÍCÍ POJIZDNÉ PLOCHY – ŽULOVÁ DLAŽBA
	STÁVAJÍCÍ ZELEŇ

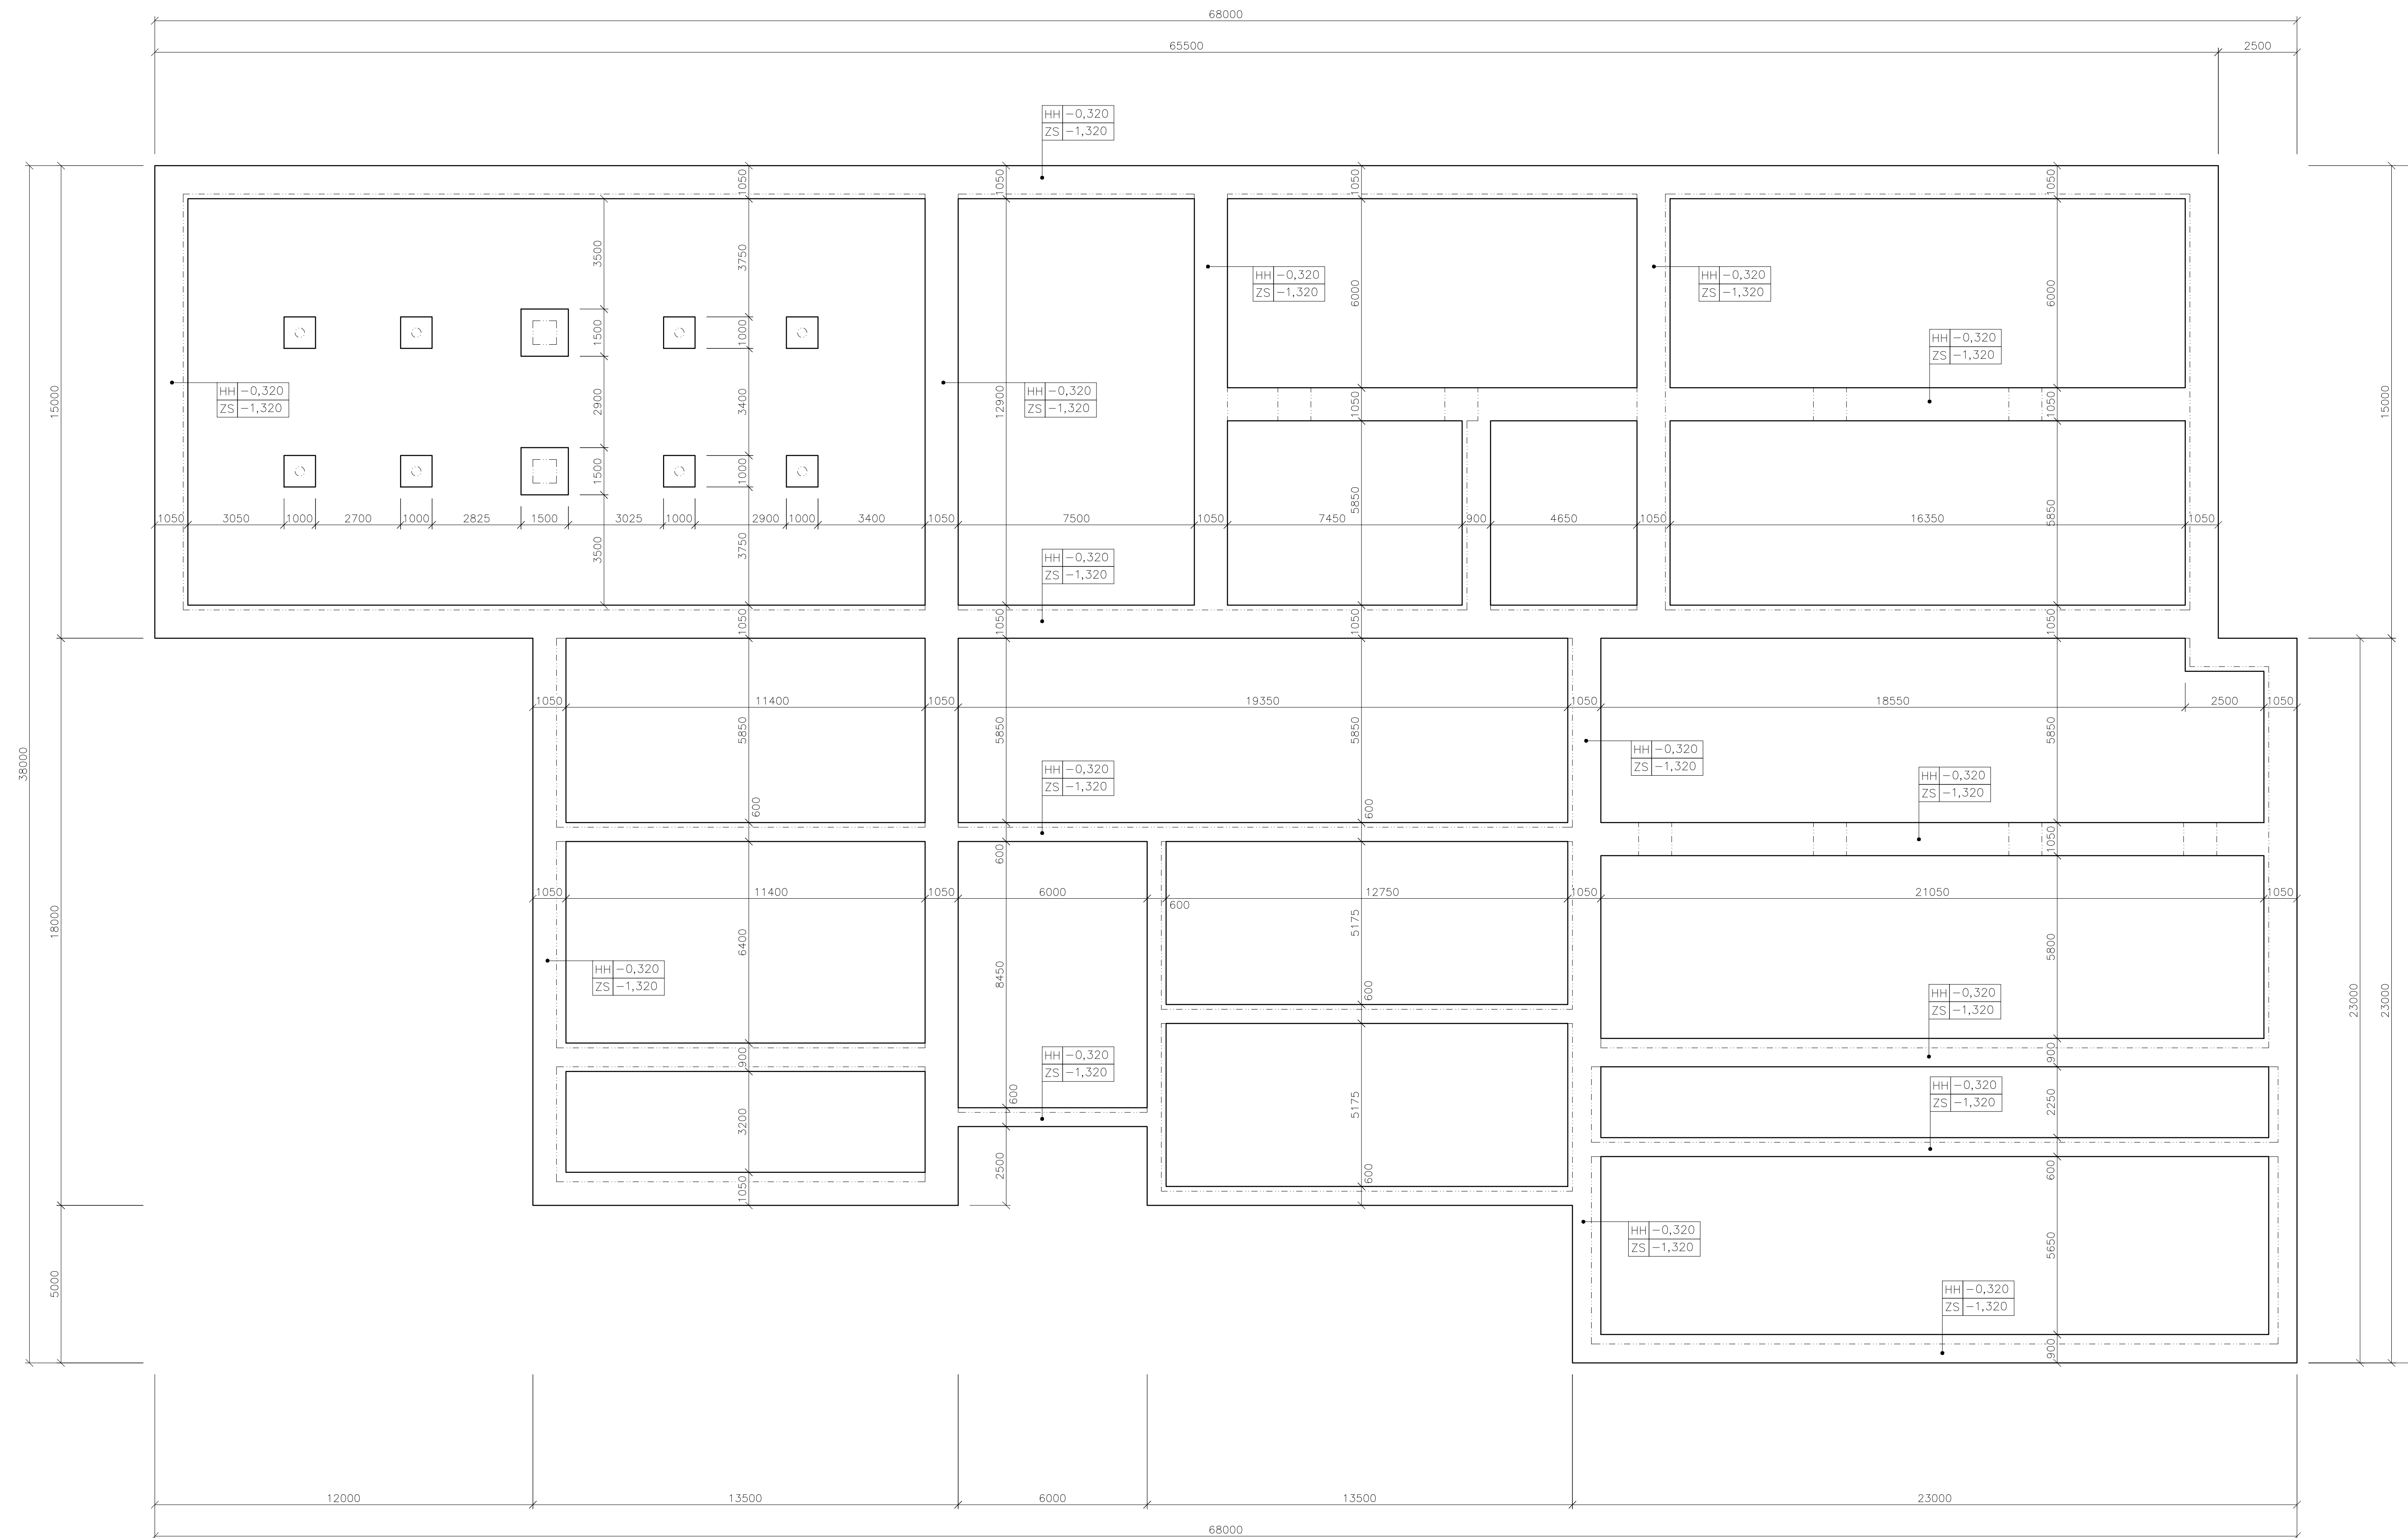

±0,000 = 373,210 m n. m. B.P.V.					
zpracoval:	Bc. Vojtěch HEJL		ČESKÉ VYSOKÉ UČENÍ TECHNICKÉ V PRAZE		
vedoucí:	Ing. Anna LOUNKOVÁ, CSc.		FAKULTA STAVEBNÍ		
školní rok:	2016/2017	měřítko:	1:100	formát:	5x2 A4
				datum:	10.2016
projekt:	DIPLOMOVÁ PRÁCE Obnova pivovaru v Lanškrouně Pivovarské náměstí, Lanškroun k.ú. 678929 Lanškroun CZ-56301 Lanškroun				
část:	D-01 STÁVAJÍCÍ STAV				číslo výkresu:
obsah:	ZÁKLADY				STST-01