


PŮDORYS VSTUPNÍHO PODLAŽÍ
M1:50

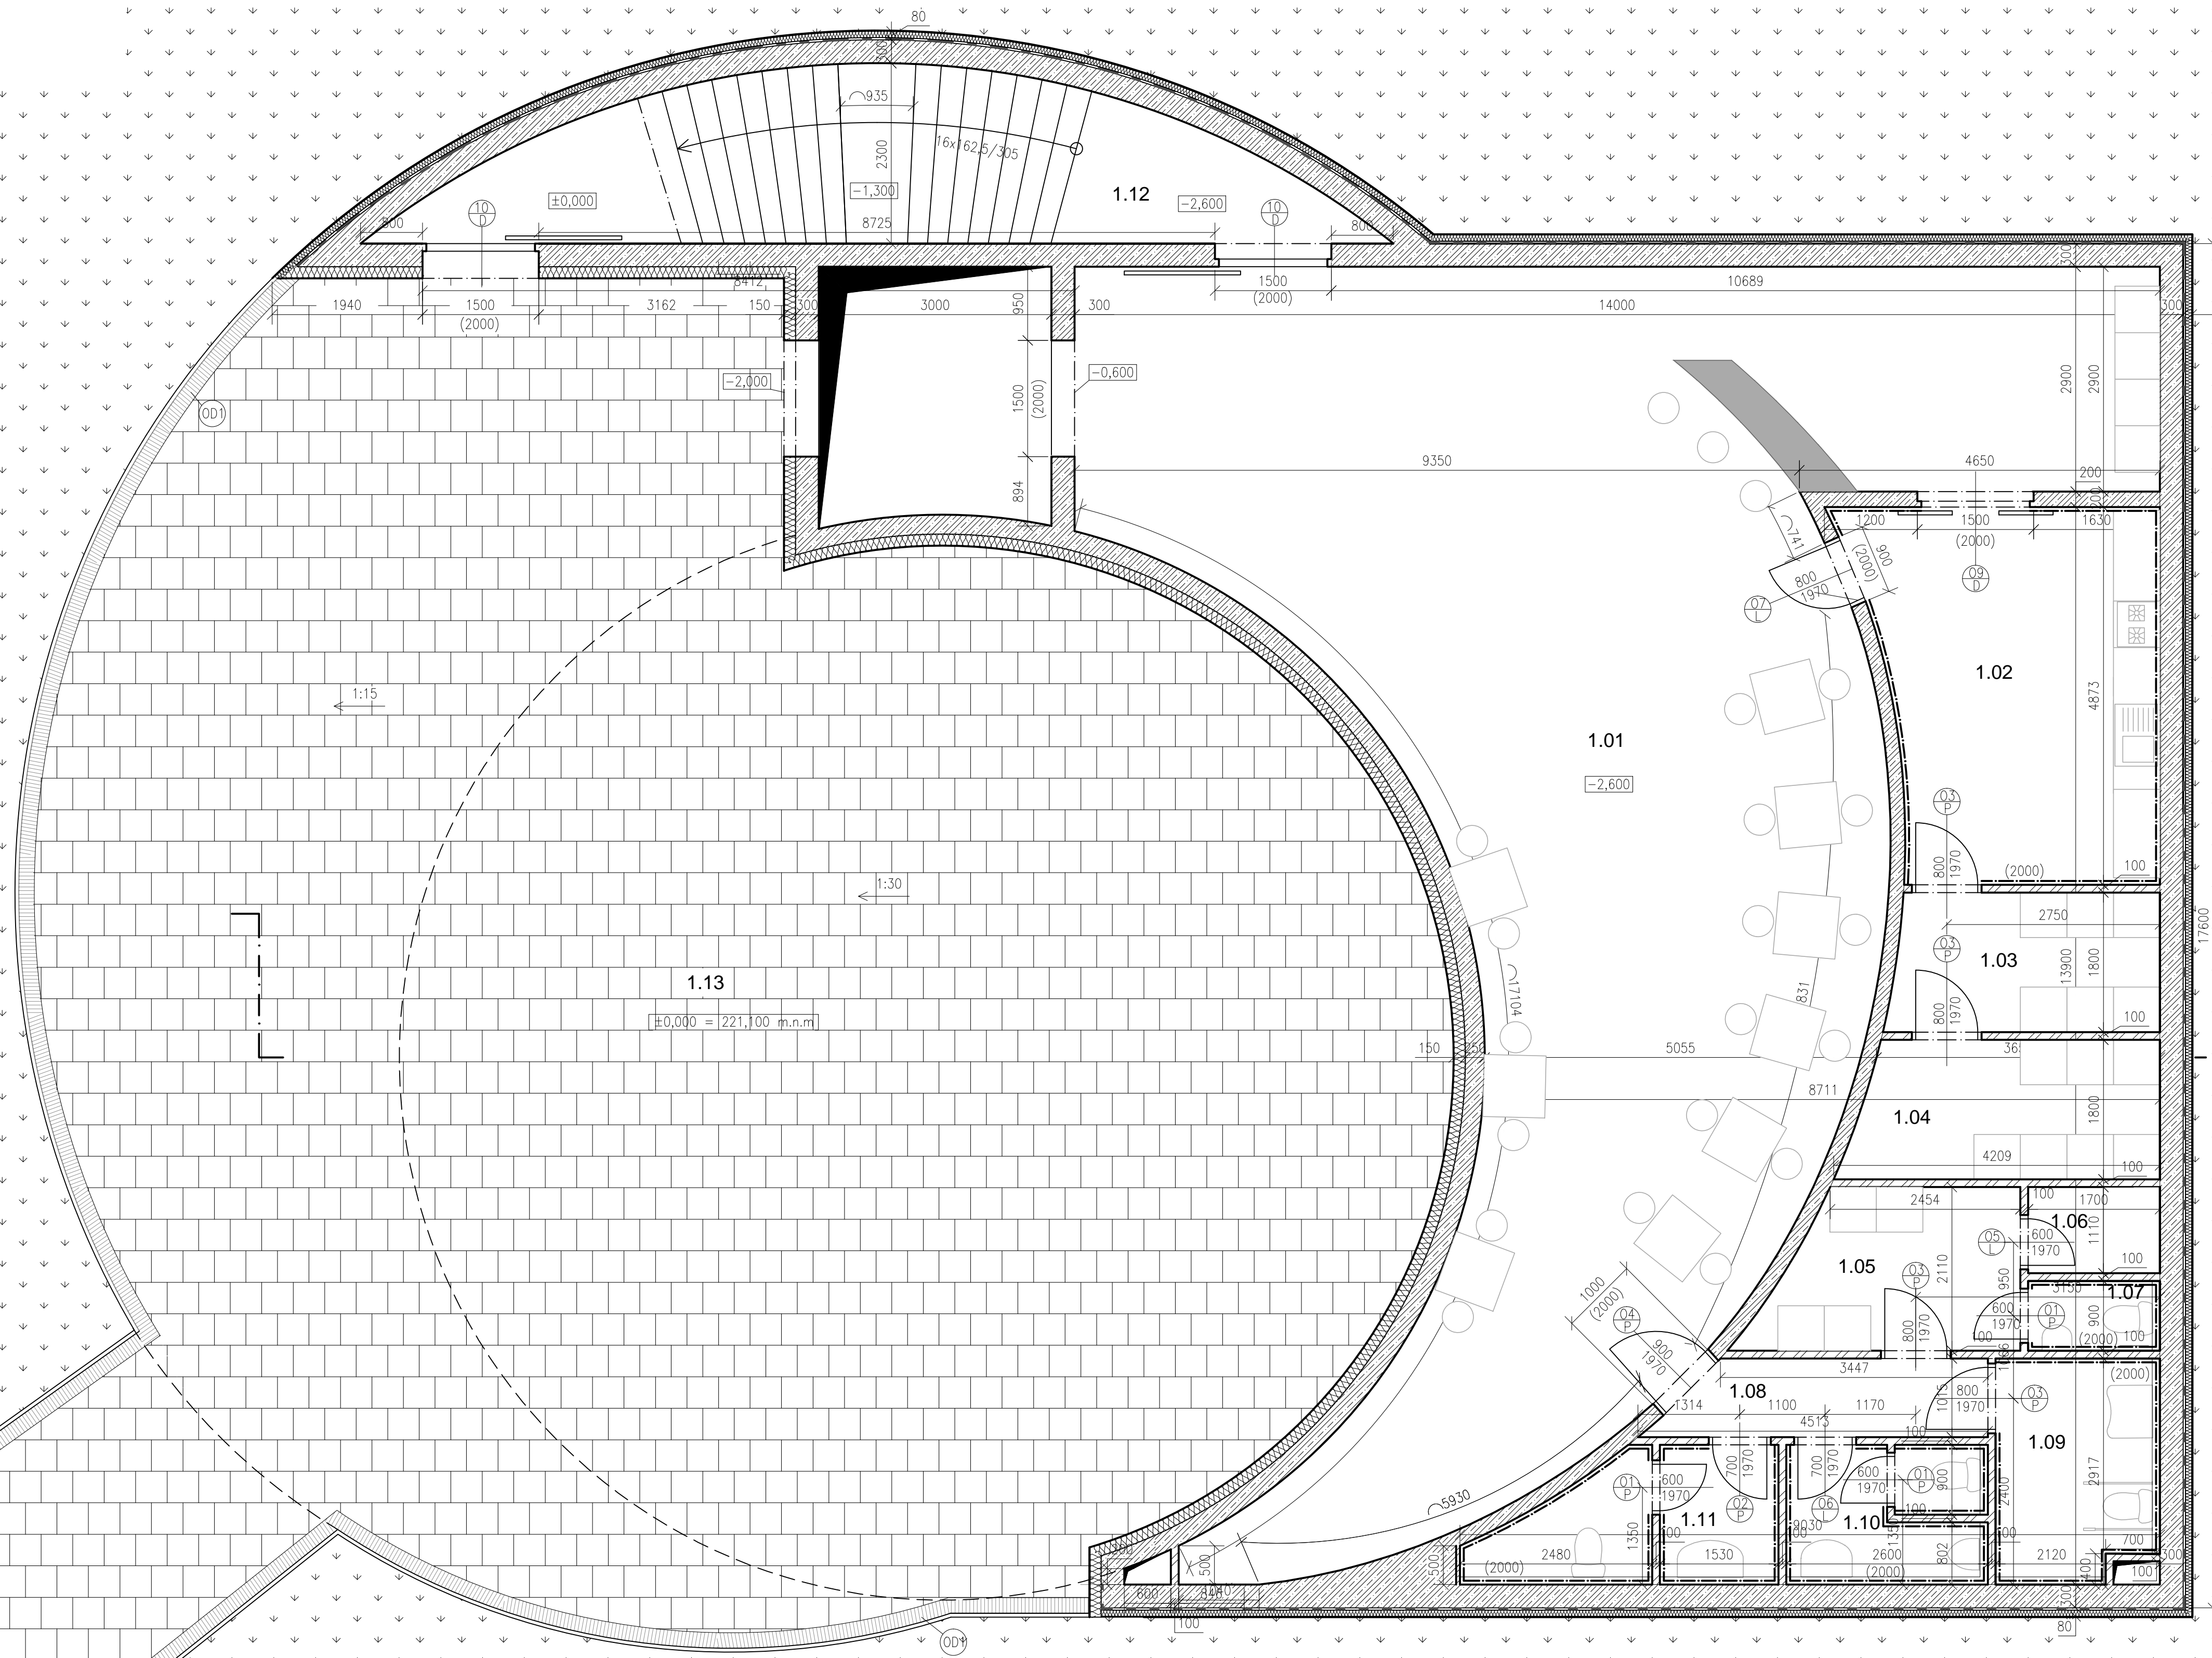

LEGENDA MATERIÁLŮ:

- BETON ŽELEZOVÝ
- BETON PROSTÝ
- SDK PŘÍČKY
- ZATRAVNĚNÍ
- ZPEVNĚNÁ PLOCHA – POCHOZI
- TEPelná IZOLACE
- HYDROIZOLACE
- ODVODŇOVACÍ ŽLAB

TABULKA MÍSTNOSTÍ:

ČÍSLO:	NÁZEV MÍSTNOSTI:	PLOCHA [m ²]	SKLADBA:
1.01	RESTAURACE	115,7	S2
1.02	KUCHYŇ	17,4	S2
1.03	SKLAD	6,2	S2
1.04	SKLAD	6,9	S2
1.05	SKLAD	6,4	S2
1.06	SKLAD	1,87	S2
1.07	WC – ZAMĚSTNANCI	1,53	S4
1.08	CHODBA – WC	4,1	S4
1.09	WC – INVALIDÉ	6,2	S4
1.10	WC MUŽI	4,68	S4
1.11	WC ŽENY	5,9	S4
1.12	VSTUPNÍ SCHODIŠTĚ	21,1	S6
1.13	TERASA	246,2	S5

Zpracoval:	Kristýna Štampíková		ČESKÉ VYSOKÉ UČENÍ TECHNICKÉ V PRAZE FAKULTA STAVEBNÍ	
Konzultant:	Ing. Anna Loučková, CSc.			
Školní rok:	2015–2016	Předmět:	K133 DIPLOMOVÁ PRÁCE	
Část:	C – KONSTRUKČNÍ ČÁST	4x2A4	Datum	10/2016
Obsah:	PŮDORYS VSTUPNÍHO PODLAŽÍ	Č. výkresu	Meřítko	1:50
				C-01