



PŮDORYS NEJNIŽŠÍHO PODLAŽÍ
M1:50

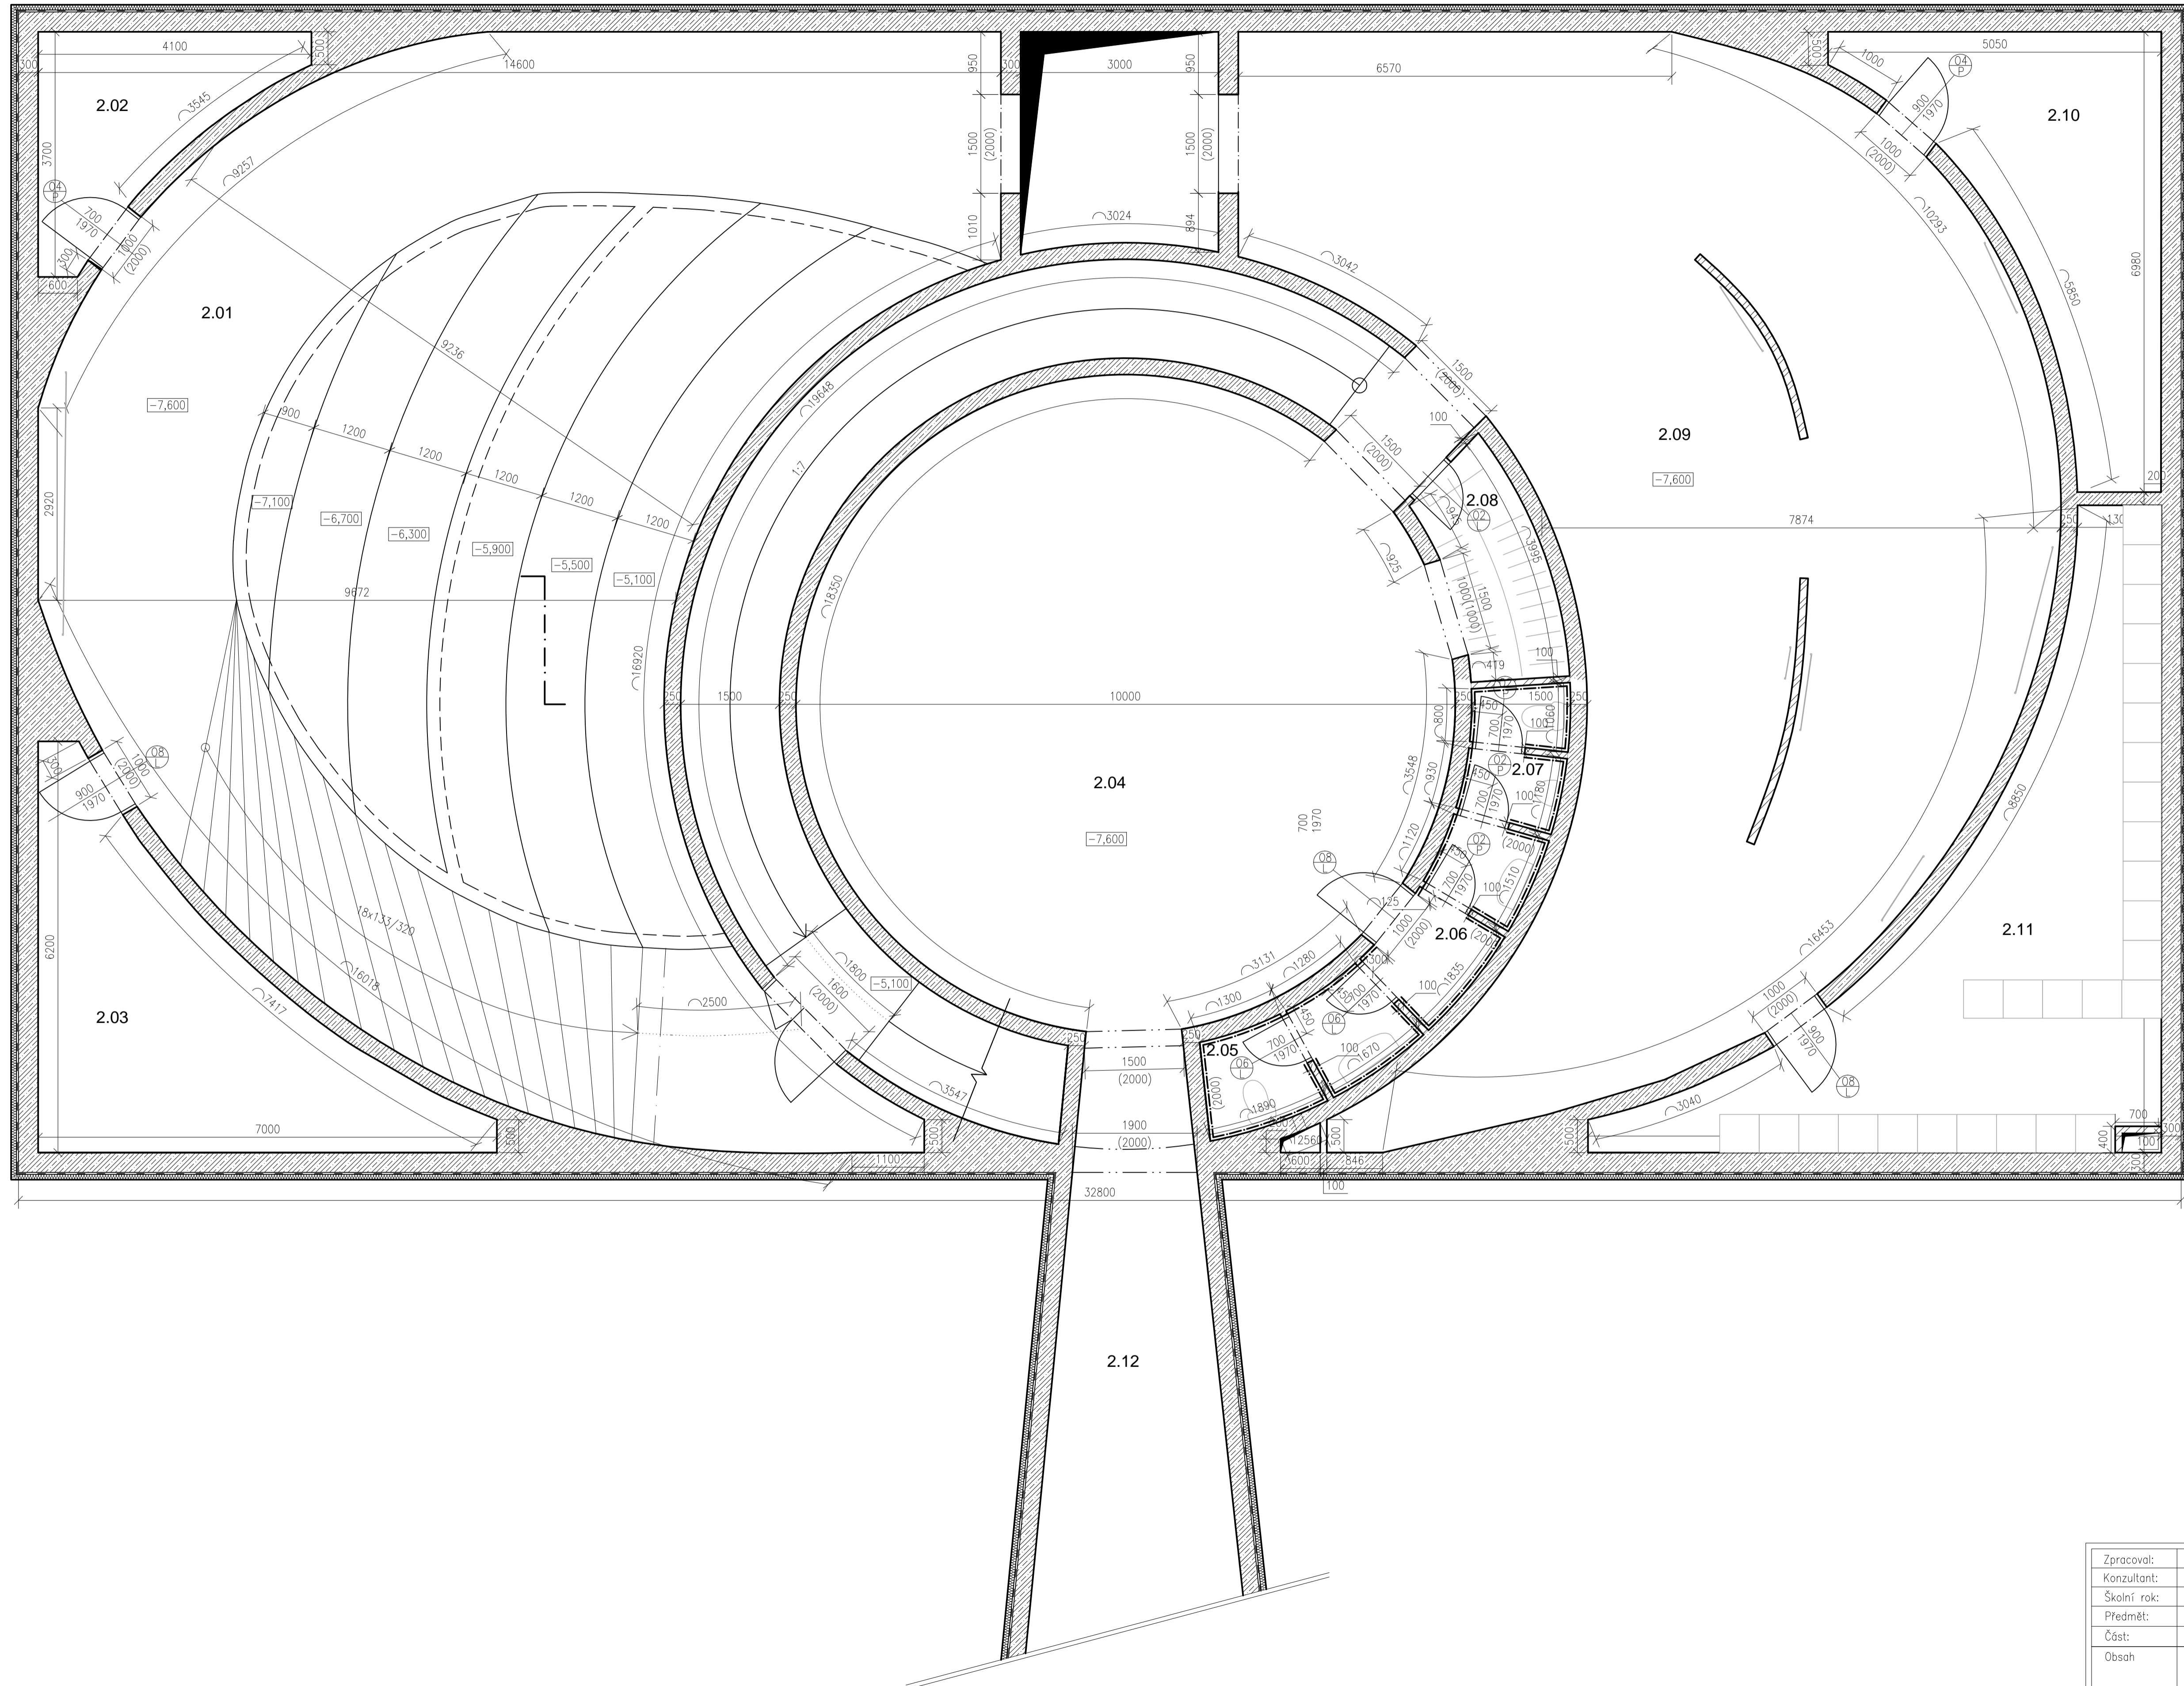

LEGENDA MATERIÁLŮ:

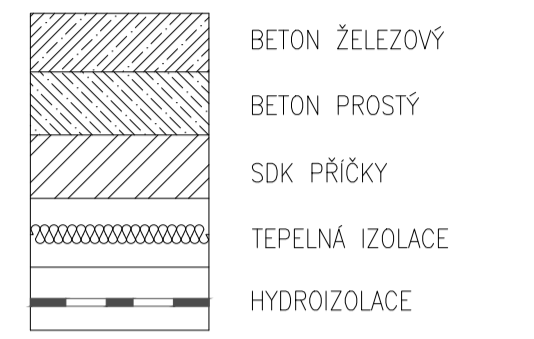

TABULKA MÍSTNOSTÍ:

ČÍSLO:	NÁZEV MÍSTNOSTI:	PLOCHA [m ²]	SKLADBA:
2.01	PŘEDNÁŠKOVÁ MÍSTNOST	163,1	S1
2.02	SKLAD	8,6	S1
2.03	SKLAD	20,9	S1
2.04	ROZPTÝLOVÁ PLOCHA	78,5	S1
2.05	WC ŽENY	4,2	S3
2.06	CHODBA K WC	2,4	S3
2.07	WC MUŽI	5,2	S3
2.08	ŠATNA	5,2	S1
2.09	KRÁTKODOBÉ VÝSTAVY	124,6	S1
2.10	SKLAD	17,8	S1
2.11	SKLAD	34,3	S1
2.12	PŘÍSTUPOVÁ CHODBA		S1

Zpracoval:	Kristýna Štampiová	ČESKÉ VYSOKÉ UČENÍ TECHNICKÉ V PRAZE FAKULTA STAVEBNÍ	
Konzultant:	Ing. Anna Loučková, CSc.		
Školní rok:	2015-2016	Datum:	10/2016
Předmět:	K133 DIPLOMOVÁ PRÁCE	Část:	Meřítka 1:50
Obsah:	C - KONSTRUKČNÍ ČÁST	Č. výkresu:	C-02
PŮDORYS NEJNIŽŠÍHO PODLAŽÍ			