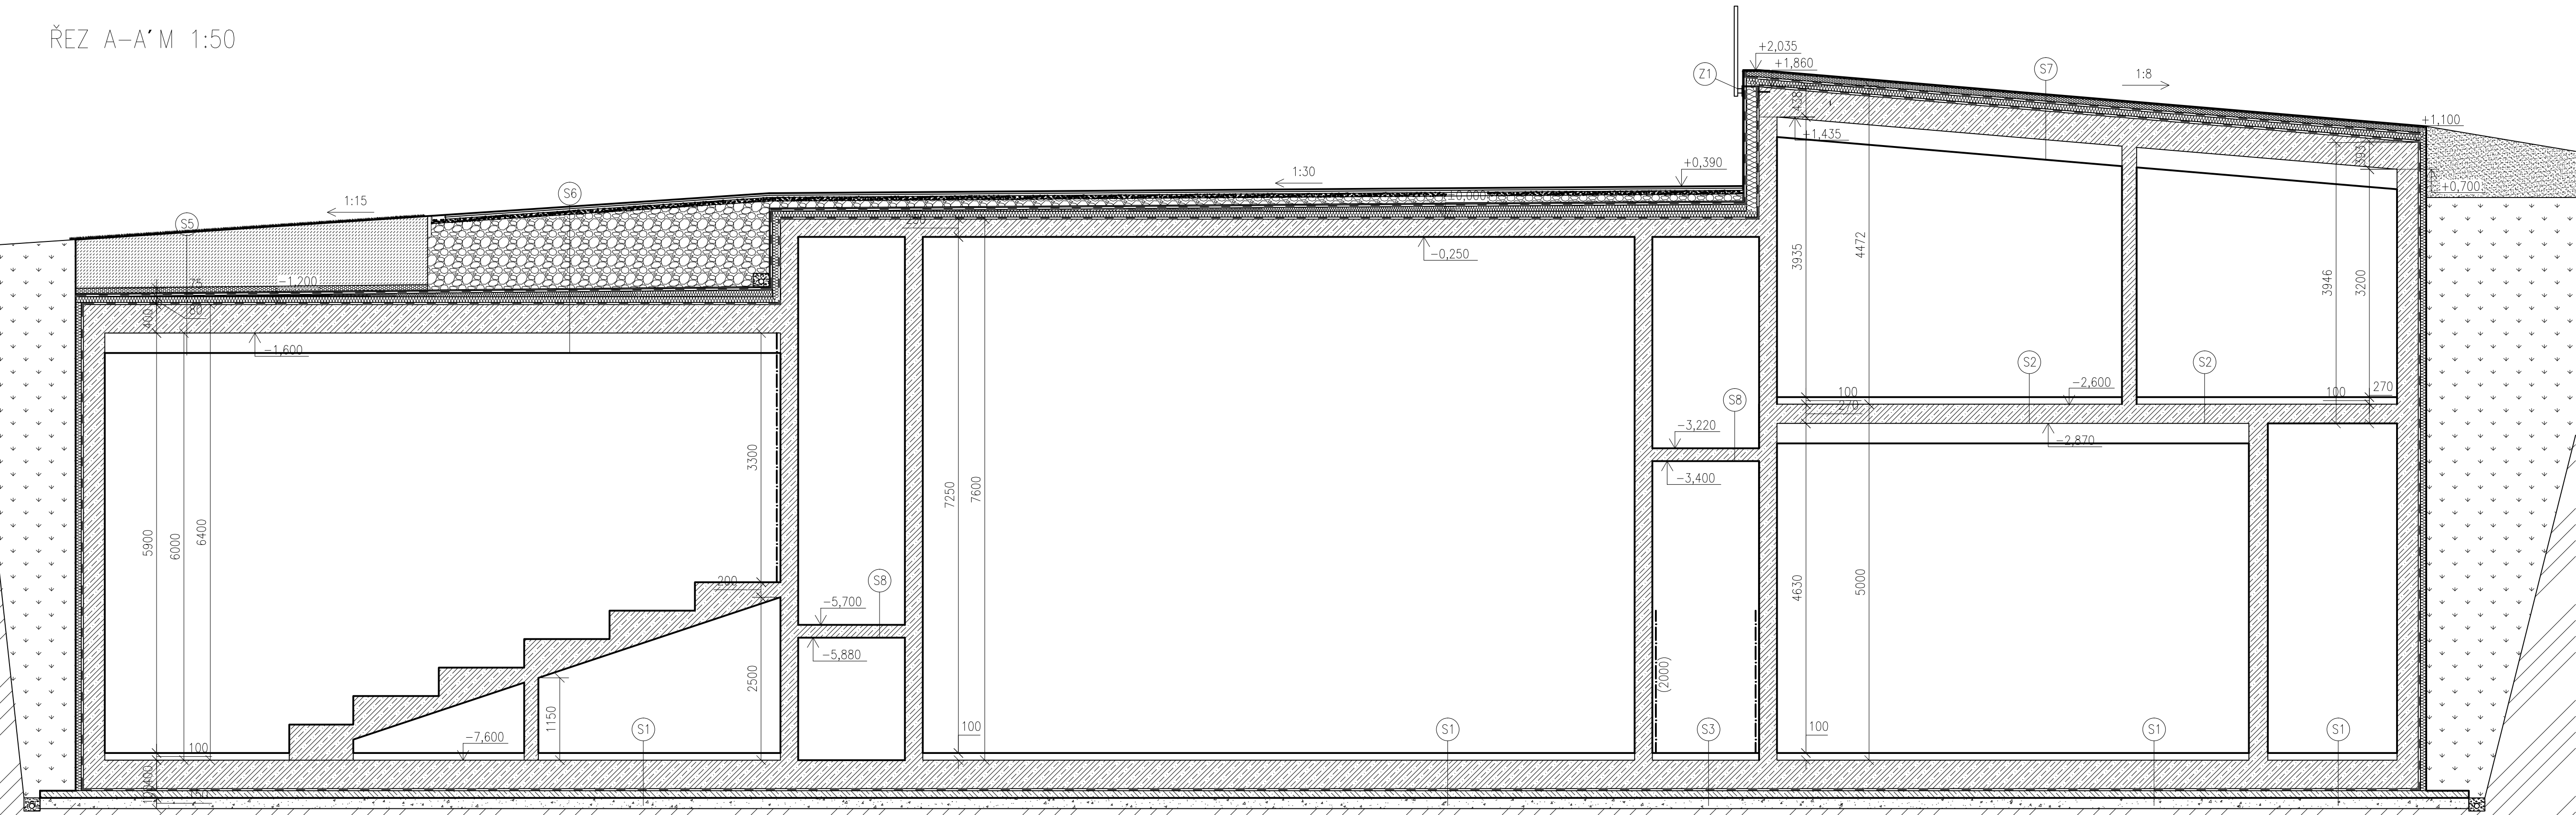


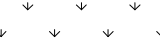
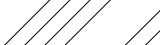

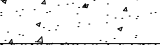

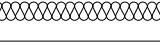
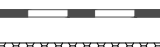




ŘEZ A-A' M 1:50



-  BETON ŽELEZOVÝ
-  BETON PROSTÝ
-  ZEMINA NAVEZENÁ
-  ZEMINA PŮVODNÍ
-  SUBSTRÁT
-  ŠTĚRKOPISKOVÝ PODSIP
-  DRCENÉ KAMENIVO 8-16mm
-  TEPelná IZOLACE
-  HYDROIZOLACE
-  MINERÁLNÍ DESKA CULTILANE

Zpracoval:	Kristýna Štampiaková		ČESKÉ VYSOKÉ UČENÍ	
Konzultant:	Ing. Anna Loučková, CSc.		TECHNICKÉ V PRAZE	
Školní rok:	2015-2016	FAKULTA STAVEBNÍ		
Předmět:	K133 DIPLOMOVÁ PRÁCE	4x4	Datum	10/2016
Část:	C - KONSTRUKČNÍ ČÁST		Měřítko	1:50
Obsah	ŘEZ A-A		Č. výkresu	C-03