VYTVORENO VE VYUKOVEM PRODUKTU SPOLECNOSTI AUTODESK

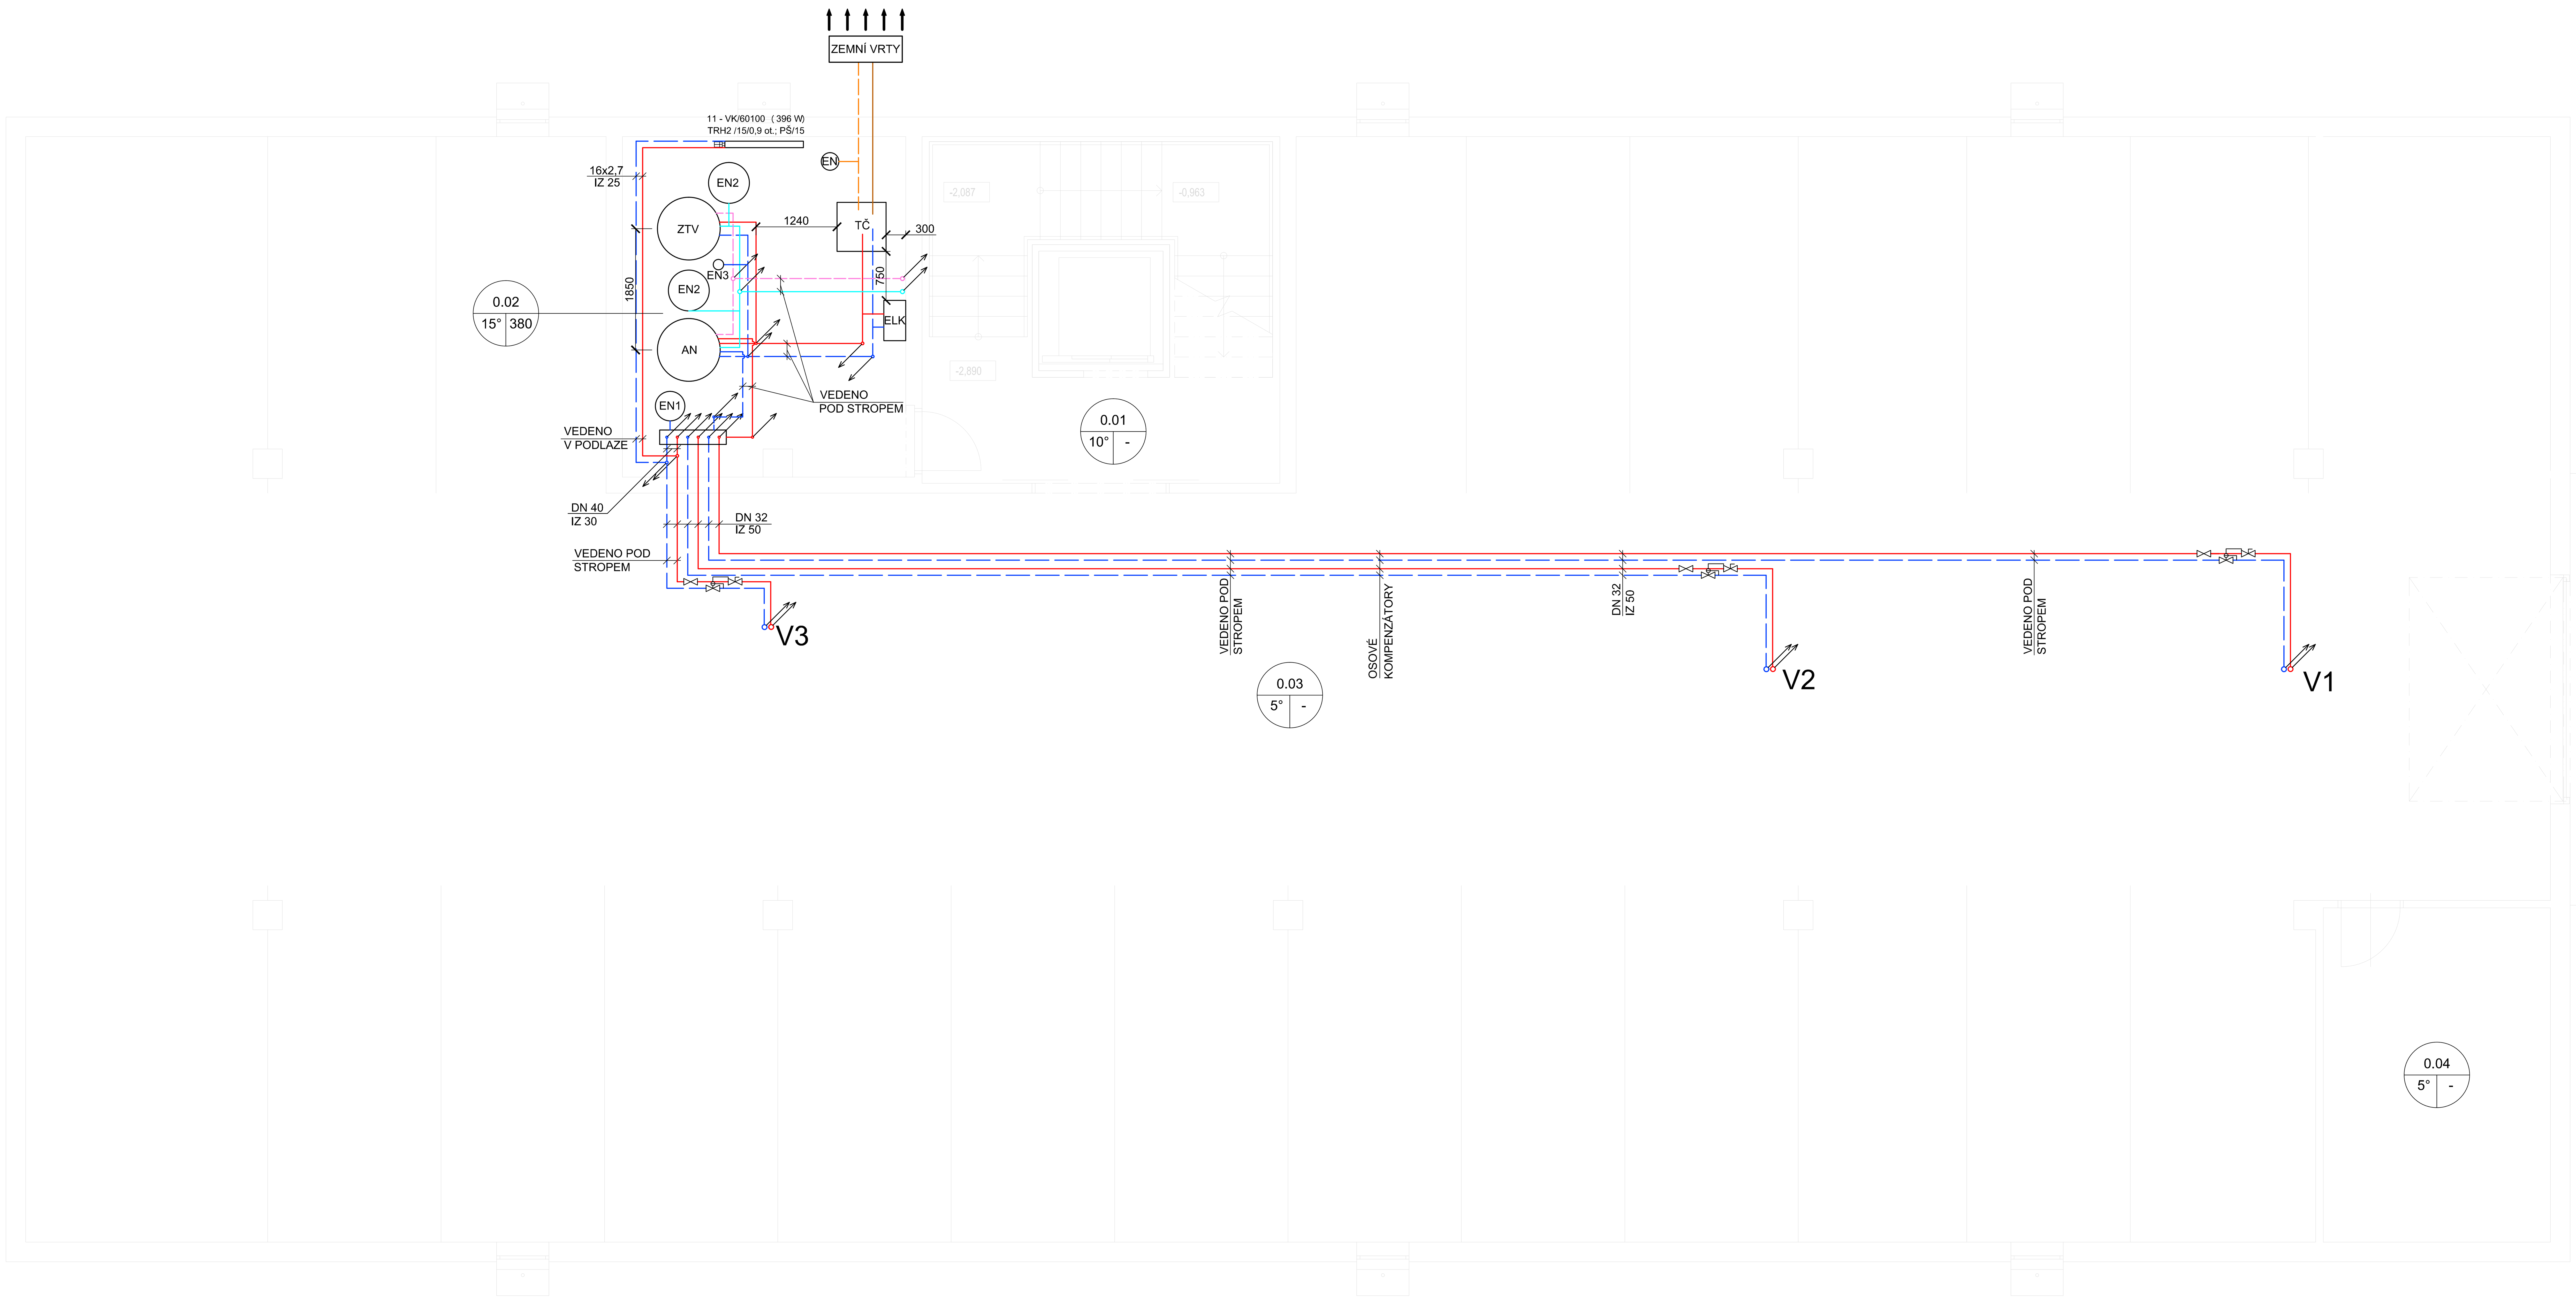

LEGENDA:

TOPNÁ VODA - 45°C - WAVIN EKO PLASTIK PN 20
VRATNÁ VODA - 35°C - WAVIN EKOPLASTIK PN 20

1.01 — ČÍSLO MÍSTNOSTI
1890 — TEPELNÁ ZTRÁTA MÍSTNOSTI VE W PŘI te;-12°c
20° — VÝPOČTOVÁ TEPLOTA MÍSTNOSTI

16 x 2,7 — VNĚJŠÍ ROZMĚR POTRUBÍ x TL. POTRUBÍ
IZ 25 — TLOUŠŤKA IZOLACE

TRUBKOVÉ OTOPNÉ TĚLESO KORALUX RONDO MAX - M
KRMM 1500.445
- DÉLKA OTOP. TĚLESA V mm
- VÝŠKA OTOP. TĚLESA V mm
- TYP TRUBKOVÉHO TĚLESA

DESKOVÉ OTOPNÉ TĚLESO KORADO
22 - VK/90120
- DÉLKA OTOP. TĚLESA V cm
- VÝŠKA OTOP. TĚLESA V cm
- TYP PŘIPOJENÍ
- TYP OTOPNÉHO TĚLESA (TLOUŠŤKA)

VENTILÁTOROVÝ PODLAHOVÝ KONVEKTOR
COIL - T80 2500/n=2
- STUPEŇ NASTAVENÍ VENTILÁTORU
- DÉLKA PODLAHOVÉHO KONVEKTORU V mm
- TYP PODLAHOVÉHO KONVEKTORU

ZNAČENÍ TRV A ŠROUBENÍ

TRV1 / DN	TERMOSTAT. VENTIL HEIMEIER V - EXAKT
RŠ / DN	ROHOVÉ ŠROUBENÍ HEIMEIER REGULUX
TRV2 / DN	TERMOSTAT. VENTIL KORADO
PŠ / DN	PŘÍMÉ ŠROUBENÍ KORADO VEKOLUX

KULOVÝ KOHOUT VČ. VYPOUŠTĚNÍ
KULOVÝ KOHOUT
VYVAŽOVACÍ KOHOUT
REGULÁTOR DIFERENČNÍHO TLAKU

TČ	TEPELNÉ ČERPADLO - LOGATHERM WPS HT38
ELK	ELEKTROKOTEL - DAKINE PTE 18
AN	AKUMULAČNÍ NÁDRŽ - LOGALUX PNRZ1000
ZTV	ZÁSOBNÍK TEPLÉ VODY - LOGALUX SM1000
R/S	ROZDĚLOVAČ SBĚRAČ - HERMANN KOMPAT DN40
ZV	ZEMNÍ VRTY
ETV	ELEKTRICKÁ TOPNÁ VLOŽKA - VÝKON 9 kW

OTOPNÁ VODA - PŘÍVOD
OTOPNÁ VODA - ZPÁTEČKA
TEPLÁ VODA
STUDENÁ VODA
CIRKULACE
SOLÁRNÍ SYSTÉM - PŘÍVOD
SOLÁRNÍ SYSTÉM - ZPÁTEČKA
ZEMNÍ VRTY - PŘÍVOD
ZEMNÍ VRTY - ZPÁTEČKA

TABULKA MÍSTNOSTÍ 1PP:

0.01	SCHODIŠTĚ
0.02	KOTELNA
0.03	GARÁŽ
0.04	SKLAD

Te=-12°C
Teplotní spád 45°C/35°C 0,000=336,800 mN.M.

ZPRACOVALA: Bc. RENÁTA BRABCOVÁ	VEDOUCÍ PRÁCE: doc. Ing. MICHAL KABRHEL, Ph. D.	ŠKOLNÍ ROK: 2016/2017	FAKULTA STAVEBNÍ ČVUT
PŘEDMĚT: 125 DIP - DIPLOMOVÁ PRÁCE			
OBJEKT: SPORTHOTEL DIVOKÁ ŠÁRKA			DATUM: 20.12.2016
			MĚŘÍTKO: 1:50
			Č. VÝKRESU: 1
NÁZEV VÝKRESU: ROZVODY VYTÁPĚNÍ - 1PP			

VYTVORENO VE VYUKOVEM PRODUKTU SPOLECNOSTI AUTODESK
VYTVORENO VE VYUKOVEM PRODUKTU SPOLECNOSTI AUTODESK
VYTVORENO VE VYUKOVEM PRODUKTU SPOLECNOSTI AUTODESK