



ZDROJ CHLADU

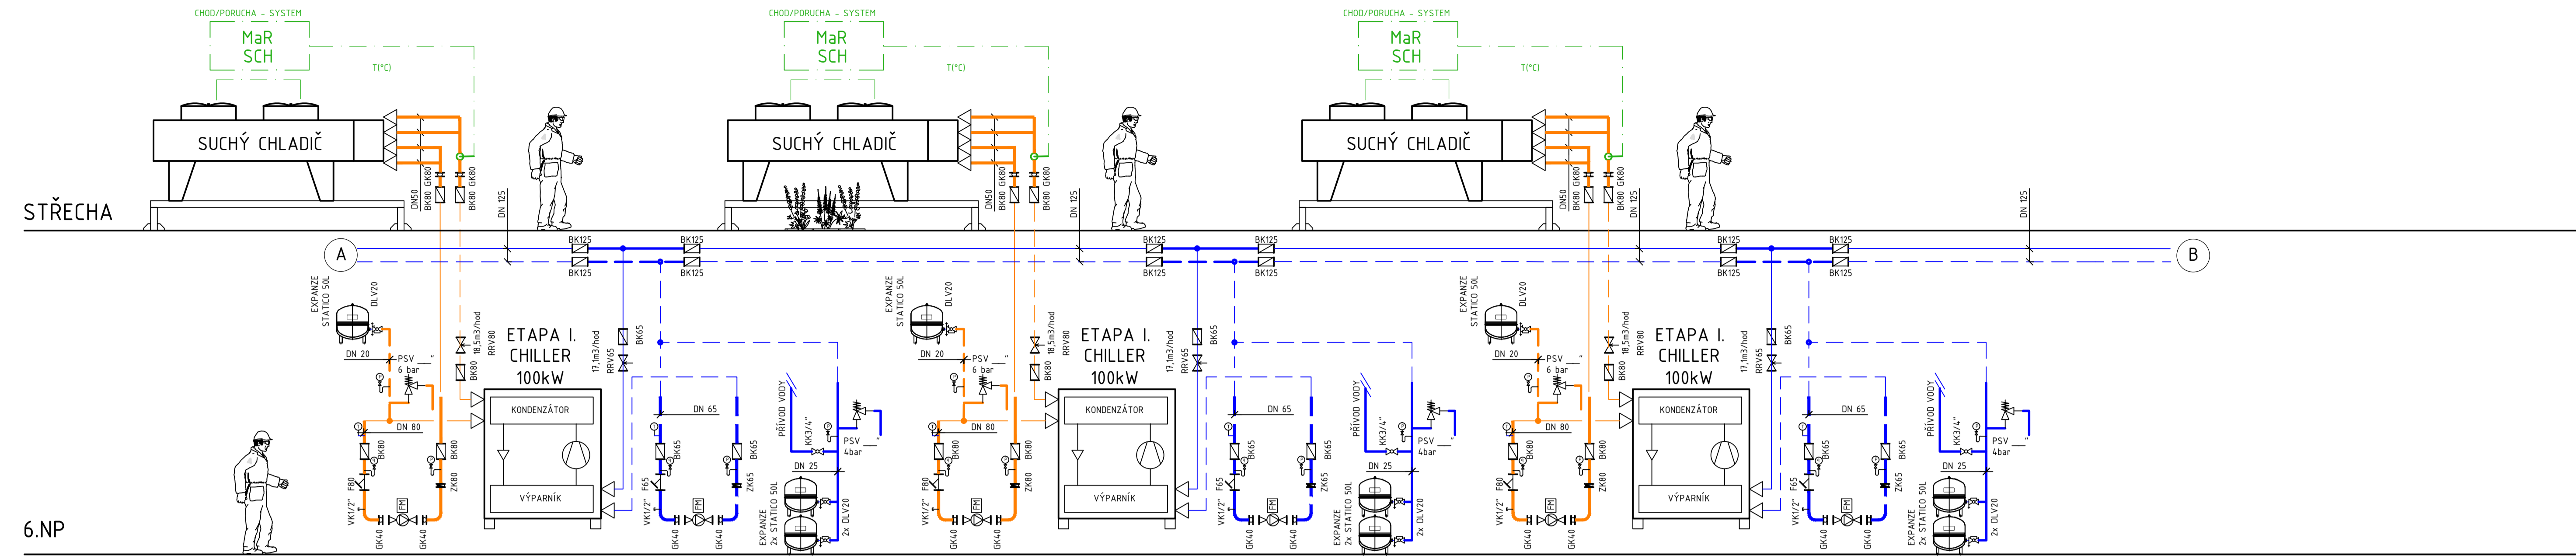

SPOTŘEBA CHLADU

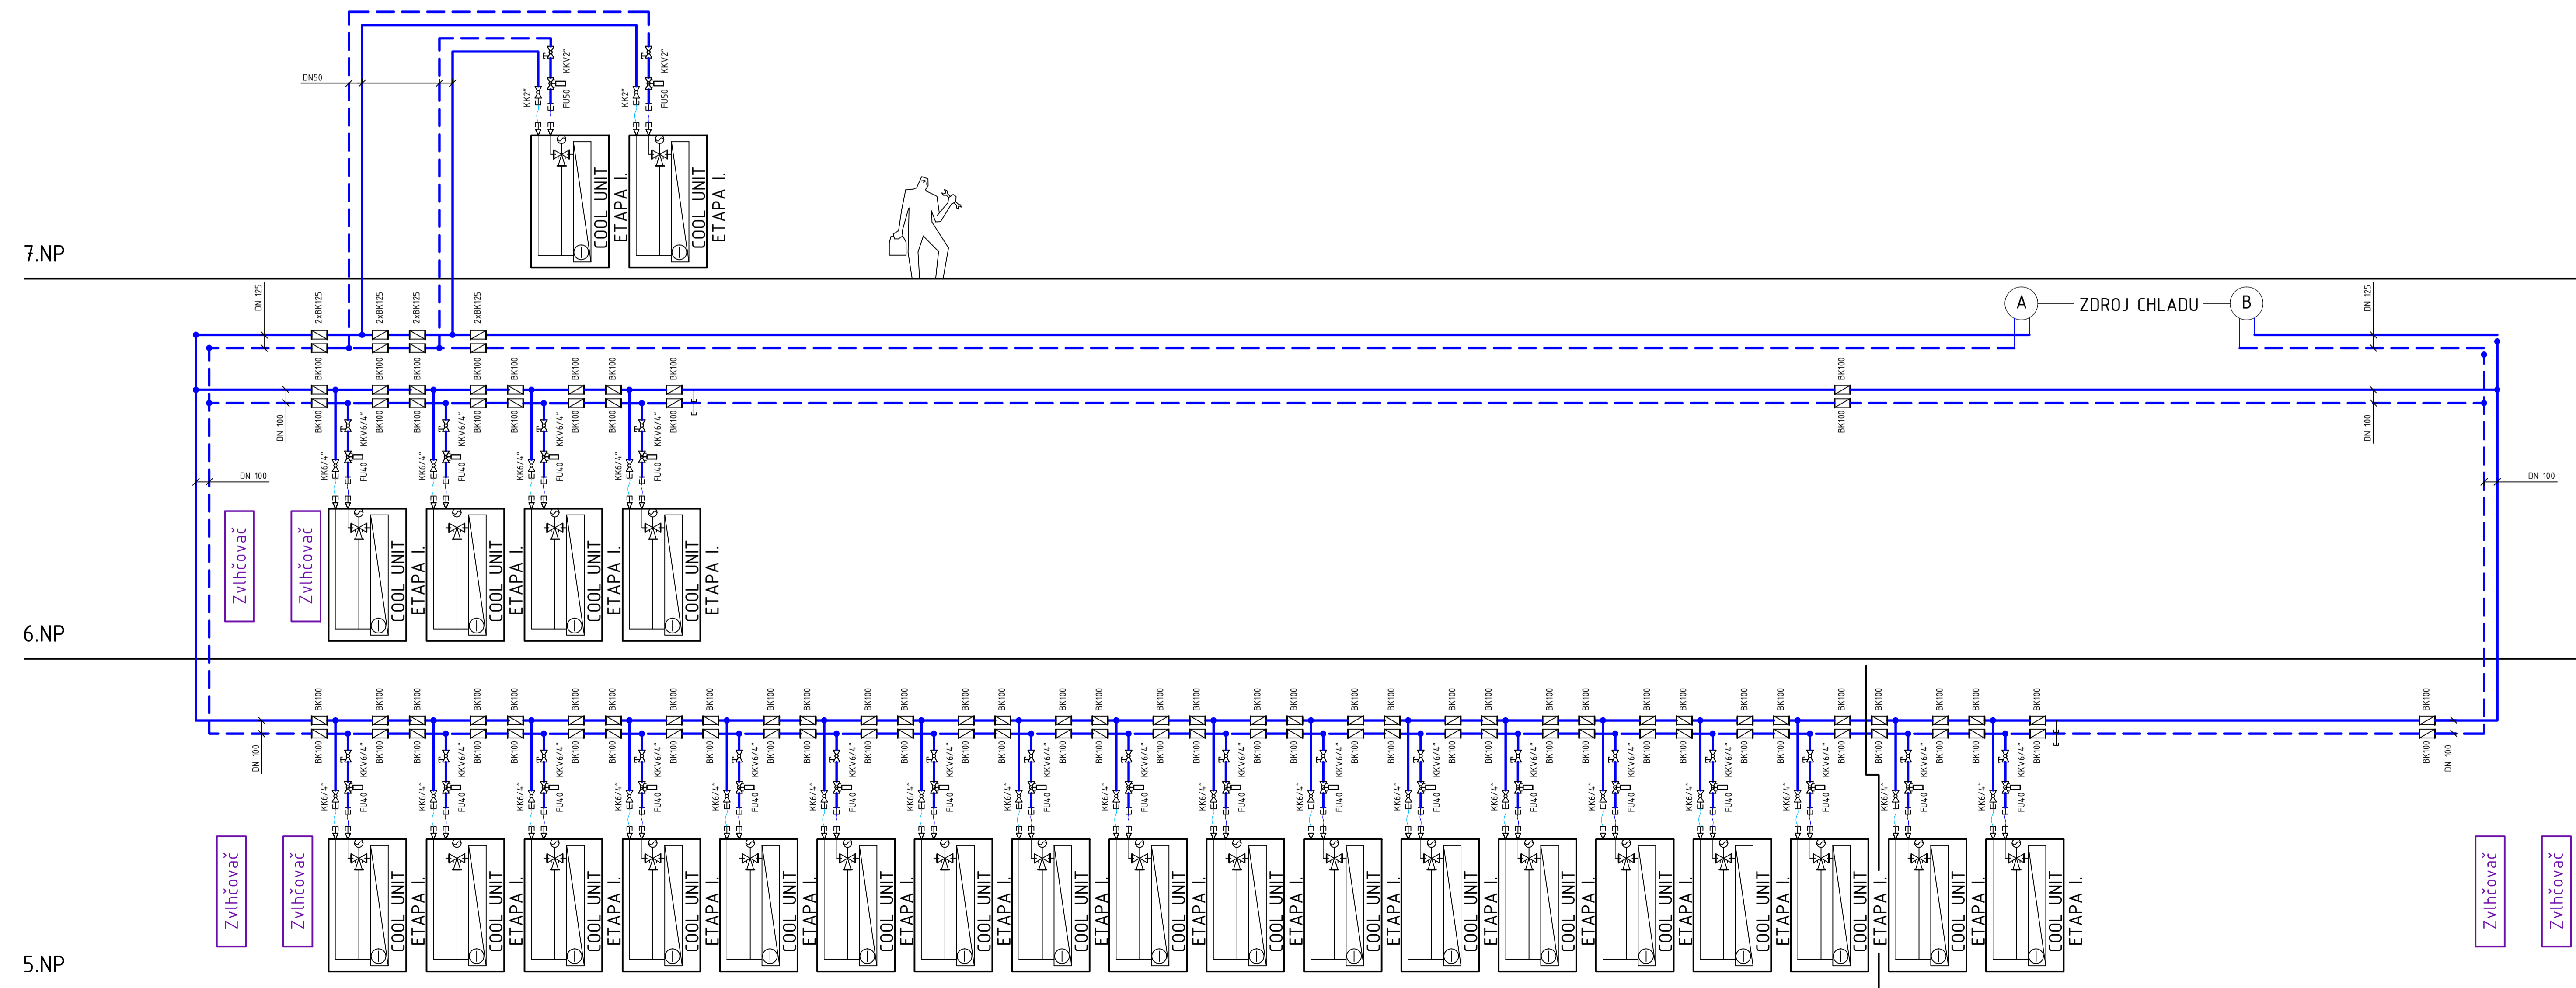

LEGENDA POTRUBÍ

- CÍLOVÉ POTRUBÍ - přívod 13°C
- - - CÍLOVÉ POTRUBÍ - zpětná 18°C
- CÍLOVÉ POTRUBÍ - KONDENZAČNÍ
- - - CÍLOVÉ POTRUBÍ
- - - MĚŘENÉ POTRUBÍ - R410a

LEGENDA ARMATUR:

- BK_ BEZPŘÍRUBOVÁ KLAPKA, DN_
- BKs_ BEZPŘÍRUBOVÁ KLAPKA SE SERVOPOHONEM, DN_
- RRV_ RUČNÍ REGULÁČNÍ VENTIL, DN_
- ZK_ ZPĚTNÁ KLAPKA, DN_
- KK_ KULOVÝ KOHOUT, DN_
- KKV_ KULOVÝ KOHOUT S VYPOUŠTĚNÍM, DN_
- Pxx ČERPADLO, DN_
- PExx ČERPADLO ELEKTRONICKY ŘÍZENÉ, DN_
- T TEPLOMĚR
- H MANOMETR
- n/hod MĚŘENÍ PRŮTOKU
- PSV_ _dv_ POUŠŤOVACÍ VENTIL
- VV_ VYPOUŠTĚCÍ VENTIL
- ADV_ ODVZDUŠŇOVACÍ VENTIL
- F FILTR
- TRV_ _kv_ TROJCESTNÝ VENTIL
- FV_ FUSION-P, TA

POZNÁMKA

POTRUBNÍ ROZVODY BUDOU OPATŘENY V NEJVVYŠŠÍCH MÍSTECH ODVZDUŠŇOVACÍMI ARMATURAMI V NEJNÍŽŠÍCH MÍSTECH BUDOU OSÁZENY VYPOUŠTĚCÍMI ARMATURAMI. POTRUBÍ BUDE PROVĚDENO TAK, ABY BYLO RÁDNE ODVZDUŠŇITELNÉ A VYPUSTITELNÉ. POTRUBÍ BUDE OPATŘENO DVĚMA NÁTĚRY (IZOLACIÍ, SVĚRNÍMI).

ZPRACOVALA: Bc. Leona Páralová	KONZULTANT doc.ing. K. Papež, CSc.	ŠKOLNÍ ROK: 2016/2017	Fakulta stavební ČVUT
AKCE: PROJEKT CHLazenÍ DATOVÉHO CENTRA			
ÚLOHA: SCHEMA	DATUM 12/2016	MĚŘÍTKO 1:50	ČÍSLO V. A121