


PAVILON INTENZIVNÍ MEDICÍNY - NEMOCNICE JABLONEC NAD NISOU

PAVILON B

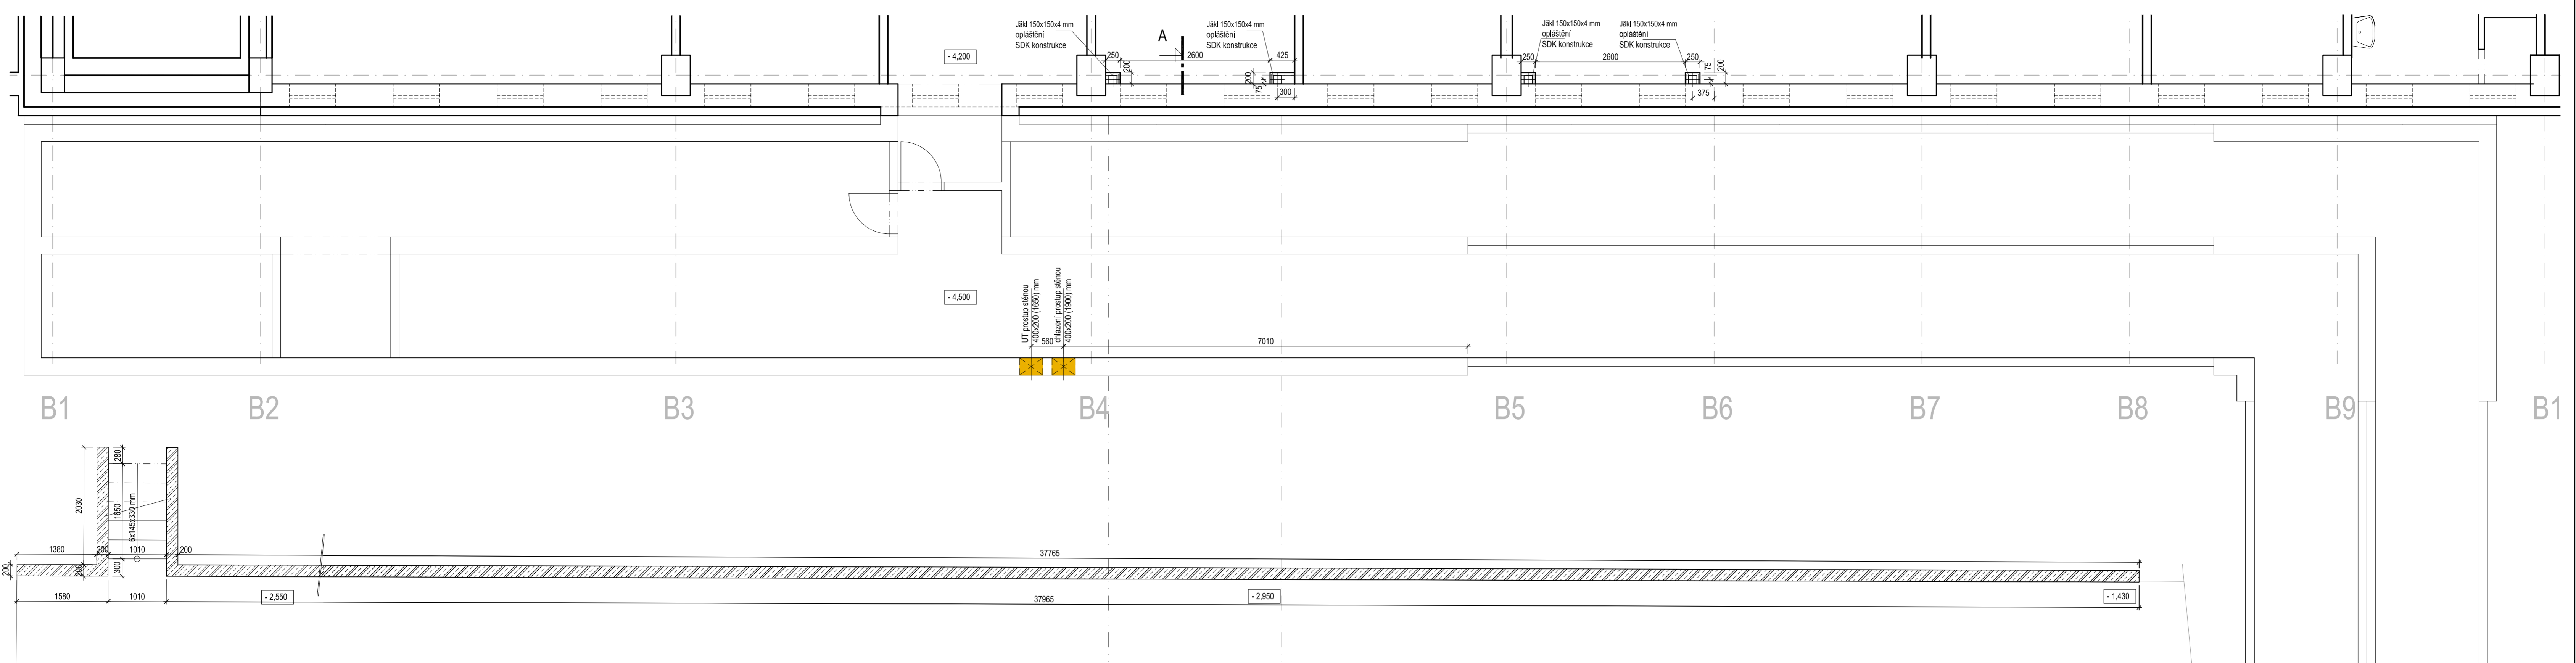

Legenda místnosti

obj.	Název místnosti	plocha místnosti	povrchy podlah	povrchy stěn	povrchy stropů	výška stěny	stěby podlahy
001	CHODBA	63,89 m²	typ P2	typ ST 4	typ T4	3000/2800 mm	S2
002	SEMNÁRNÍ MÍSTNOST	45,90 m²	typ P6	typ ST 4	typ T4	3000/2800 mm	S3
003	UKLID	4,54 m²	typ P6	typ ST 11	typ T3	2500 mm	S4
004	SESTRY ANESTEZIOLOGE	26,63 m²	typ P2	typ ST 4	typ T2	3000 mm	S2
004a	WC + SPRCHA	5,05 m²	typ P4 + typ P5	typ ST 2	typ T3	2000 mm	S4 i S2
005	ZÁVĚR	3,00 m²	typ P2	typ ST 4	typ T2	3000 mm	S2
006	CHODBA	27,99 m²	typ P2	typ ST 4	typ T5	3000/2800 mm	S2
007	PŘEDČIŠTĚNÍ	14,51 m²	typ P2	typ ST 4	typ T3	3000 mm	S2
007a	WC + SPRCHA	3,38 m²	typ P4	typ ST 2	typ T3	2000 mm	S4
007b	PŘEDČIŠTĚNÍ	3,70 m²	typ P2	typ ST 4	typ T3	2700 mm	S2
007c	PŘEDČIŠTĚNÍ	3,82 m²	typ P2	typ ST 4	typ T3	2700 mm	S2
008	WC + SPRCHA	5,05 m²	typ P4 + typ P5	typ ST 2	typ T3 + typ T6	2000 mm	S4 i S2
009	SATNÁ ŽLÁZNA	67,96 m²	typ P2	typ ST 4	typ T2	2700 mm	S2
009a	WC + SPRCHA	14,99 m²	typ P4 + typ P5	typ ST 2	typ T3 + typ T6	2000 mm	S4 i S2
010	SEMNÁRNÍ MÍSTNOST	12,90 m²	typ P2	typ ST 4	typ T4	3000/2800 mm	S2
011	SATNÁ ŽLÁZNA	67,25 m²	typ P2	typ ST 4	typ T2 + typ T5	2700/2200 mm	S2
012	SEMNÁRNÍ MÍSTNOST	2,80 m²	typ P6	typ ST 4	typ T4	3000 mm	S3
013	STROJOVÁ VZDUCHOTECHNIKA	159,79 m²	typ P6	typ ST 4	typ T4	3800 mm	S3
014	NÁHRADNÍ ZDROJ	9,46 m²	typ P6	typ ST 4	typ T4	3800 mm	S3
015	ELEKTROVODNA	15,90 m²	typ P9	typ ST 4	typ T4	3800 mm	S10
016	SEMNÁRNÍ MÍSTNOST	21,77 m²	typ P2	typ ST 4	typ T4	3000 mm	S2
017	SEMNÁRNÍ MÍSTNOST	13,25 m²	typ P2	typ ST 4	typ T3	3000 mm	S2
018	VYTAHOVÁ ŠACHTA	4,50 m²	typ P6	typ ST 4			S8
019	VYTAHOVÁ ŠACHTA	4,50 m²	typ P6	typ ST 4			S8
020	VYTAHOVÁ ŠACHTA	10,54 m²	typ P6	typ ST 4			S8
021	SEMNÁRNÍ MÍSTNOST	3,06 m²	typ P11	typ ST 4	typ T3	3000 mm	S2

Legenda konstrukcí:

- STĚNA - MONTÁŽNÍ KONSTRUKCE
- LEŽECNÝ BETON
- PROSTÝ BETON
- LEŽECNÝ BETON
- KERAMICKÝ BLOK P-10 P-MCS
- KERAMICKÝ BLOK P-13 P-MCS (dvířkový)
- KERAMICKÝ BLOK P-14 P-MCS
- KERAMICKÝ BLOK P-15 P-MCS
- SAKROKAROTIDOVÁ ŠIFROVÁNÍ S 90/60 P-MCS
- CELA PAKOVANÁ
- TEPELNÁ IZOLACE - MINERALNÁ VATA
- BOURACÍ KONSTRUKCE
- OKRAJOVÝ POKRYV FIBRĚN
- KERAMICKÝ OKRAJ
- HRANICÍ POKRYV (USEK)

Legenda povrchů:

- 52 - **okenní místnost I PP**
- vyhledávací okna (pod dlážkou lepicí síťka)
- vylepšené okna (pod dlážkou lepicí síťka)
- rozkladací betónová mřížka + síťka
- podlahová PE fólie
- podlahová EPS
- separační vrstva (nehtávký polyester)
- CELEKEM
1,200 mm
- 54 - **místnost s nespjímávacím I PP**
- vyhledávací okna (pod dlážkou lepicí síťka)
- vylepšené okna (pod dlážkou lepicí síťka)
- rozkladací betónová mřížka + síťka
- podlahová PE fólie
- podlahová EPS
- separační vrstva (nehtávký polyester)
- CELEKEM
1,200 mm
- 55 - **schodištní podlahy**
- vyhledávací okna (pod dlážkou lepicí síťka)
- rozkladací betónová mřížka (23 okna)
- podlahová PE fólie
- podlahová EPS
- separační vrstva (nehtávký polyester)
- CELEKEM
1,100 mm
- 56 - **výhledové okna**
- vyhledávací okna (v rámech do výš. 150 mm)
- lepený profil
- CELEKEM
1,100 mm
- 58 - **sepné a technické místnosti I PP**
- vylepšené okna (pod dlážkou lepicí síťka)
- rozkladací betónová mřížka + síťka
- podlahová PE fólie
- podlahová EPS
- separační vrstva (nehtávký polyester)
- CELEKEM
1,200 mm
- 59 - **nachostné místnosti a místnosti zdravotní**
- podlahová PE fólie
- podlahová EPS
- separační vrstva (nehtávký polyester)
- CELEKEM
1,100 mm
- 60 - **okenní místnost s rozkladacím profilem**
- okenní profil (kvalitní) v oře: rámeč (zbrzděn)
- okenní profil (kvalitní) v oře: síťka (stříbrná)
- podlahový profil
- CELEKEM
1,100 mm

Podmínka: Naše kresba je přílohou k celkové výstavbě keramických přehledů. V případě bude naše kresba měřena přehledy podle našich měřítek. Ostatní přehledy budou v rozměrech 1:40 a 1:50 a dle dohodnutí dle příloh. Délka přílohy bude dle dohodnutí.

VEDOUcí PROJEKTU: ING. ALOIS TROJAN, IBAKAMA
HLAVNí INŽENÉR PROJEKTU: ING. JIŘÍ ŘEHÁK
ODPOVĚdná PRÁCE: ING. JIŘÍ ŘEHÁK
SYSTÉMOVÝ INŽENÉR PROJEKTU: ING. JIŘÍ ŘEHÁK
PAVILON INTENZIVNÍ MEDICÍNY V AREálu NEMOCNICE JABLONEC NAD NISOU NA POZEMKŮ P.č. 802/1 k.ú. Jablonec nad Nisou

ATELIER H & ATELIER ŘEHÁK s.r.o.
JABLONEC NAD NISOU
K. Ú. JABLONEC NAD NISOU
MČ. JABLONEC NAD NISOU

1:50 D1.1b.2