
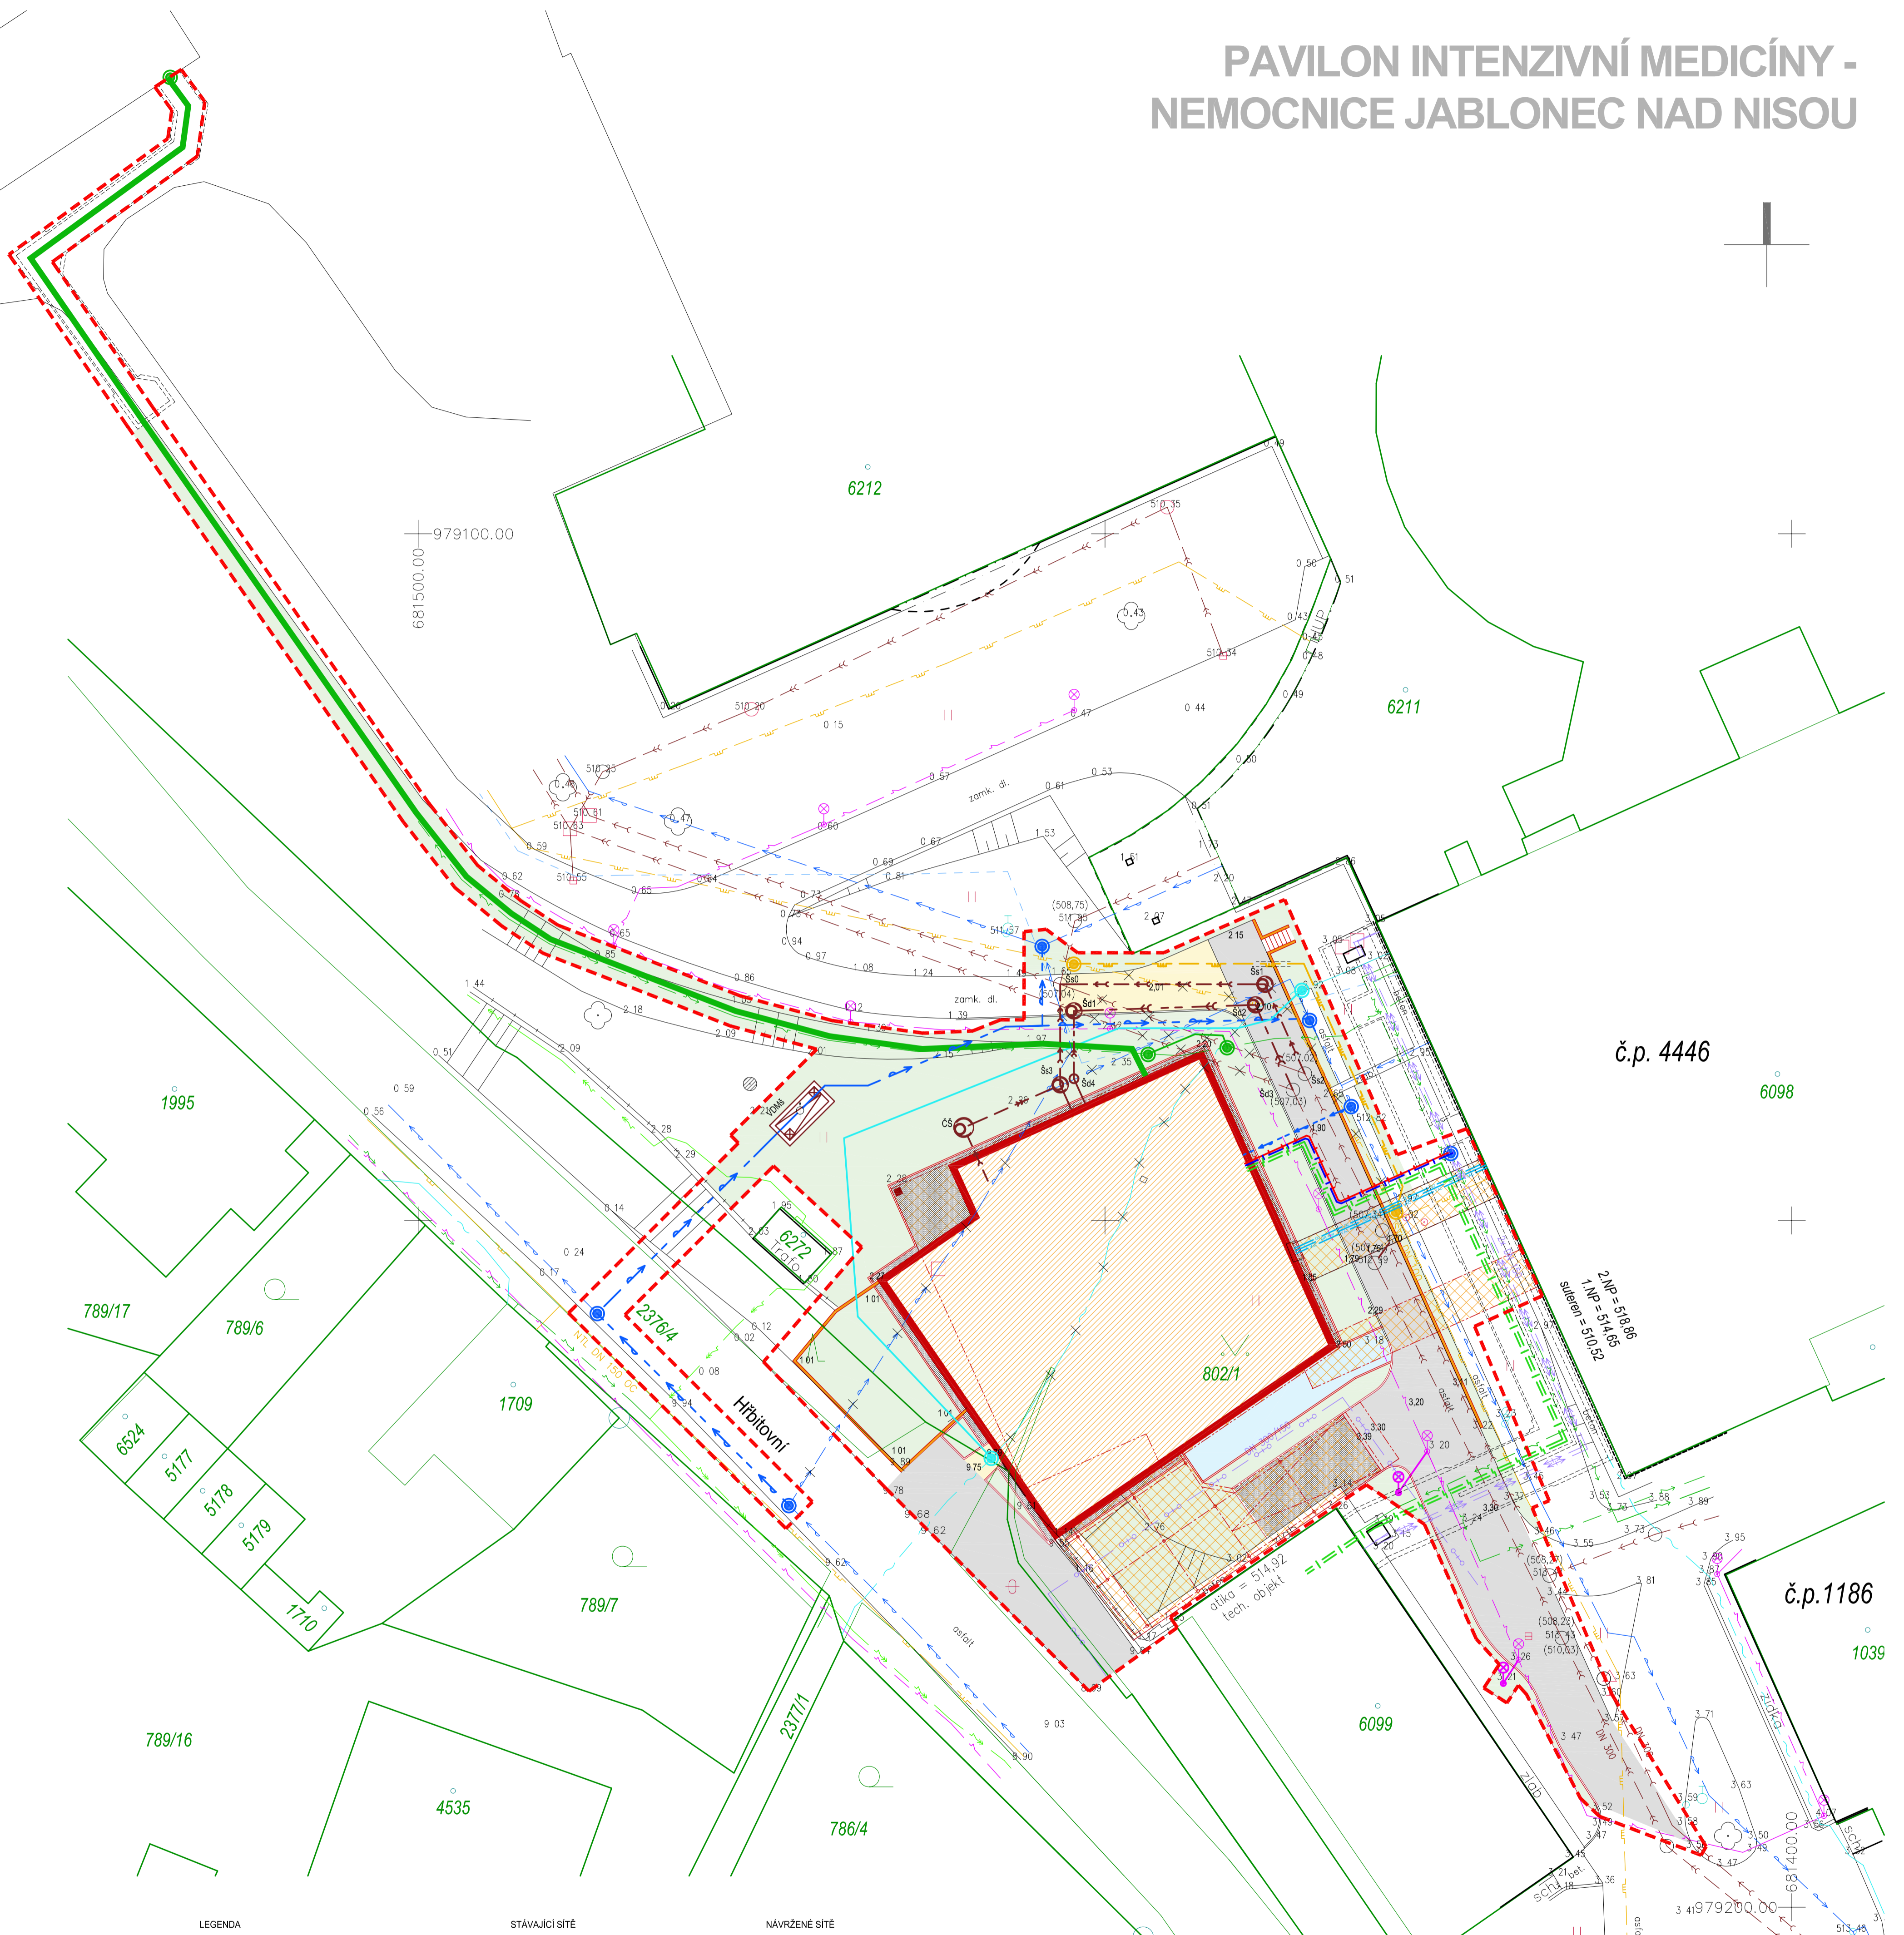


# PAVILON INTENZIVNÍ MEDICÍNY - NEMOCNICE JABLONEC NAD NISOU

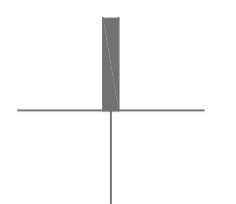

### LEGENDA

- hranice řešeného území
- navržené objekty
- navržené objekty - nad úroveň terénu
- chodník - zámková dlažba - návrh
- chodník - zámková dlažba - návrh
- pojezdová plocha - živice - návrh
- kačírkový posyp
- zeleň - návrh
- stromy / přesazené

### STÁVAJÍCÍ SÍTĚ

- kanalizace spalinová
- kanalizace dešťová
- vodovod
- plynovod - STL
- plynovod - NTL
- el. vedení - kabel NN
- el. vedení - kabel VN
- telefon - zaměřené a kótované
- kabel VO
- kyslíkovod
- teplovod
- parovod nefunkční

### NÁVRŽENÉ SÍTĚ

- kanalizace - splašková
- kanalizace - výtlak
- kanalizace dešťová
- plynovod STL
- přeložka / přípojka - vodovod
- el. vedení - kabel NN
- přeložka - telefon
- teplovod - přívod
- teplovod - zpětné
- chlazení
- medicínální plyny
- rušené trasy sítí

**Před zahájením zemních prací je nutno přizvat zástupce všech správců podzemních rozvodů k přesnému vytyčení inženýrských sítí.**

č.p. 4446

6098

č.p. 1186

1039

± 0,000 = 514,65 mn.m. Bpv

VEDOUČÍ PROJEKTU: ING. ARCH. TEREZA JIRÁSKOVÁ		HLAVNÍ INŽENÝR PROJEKTU: ING. JIRÍ HÁJEK		ATELIER H1 & ATELIER HÁJEK s.r.o. JIŽNÍ 870, 500 03 HRADEC KRÁLOVÉ IČO: 64792374, DIČ: CZ 64792374 tel./fax: +420 495546539, e-mail: h1@hsc.cz	
ZODPOVĚDNÝ PROJEKTANT ING. JIRÍ HÁJEK		VYPRACOVAL ING. ARCH. T. JIRÁSKOVÁ		Kontroloval JIRÍ HÁJEK	
STAVEBNÍ ČÁST PROFESE:		PROJEKT PRO REALIZACI STAVBY		TYP PROJEKTU: TYP PROJEKTU:	
CELKOVÁ SITUACE		1:250		PŘÍLOHA: C2	