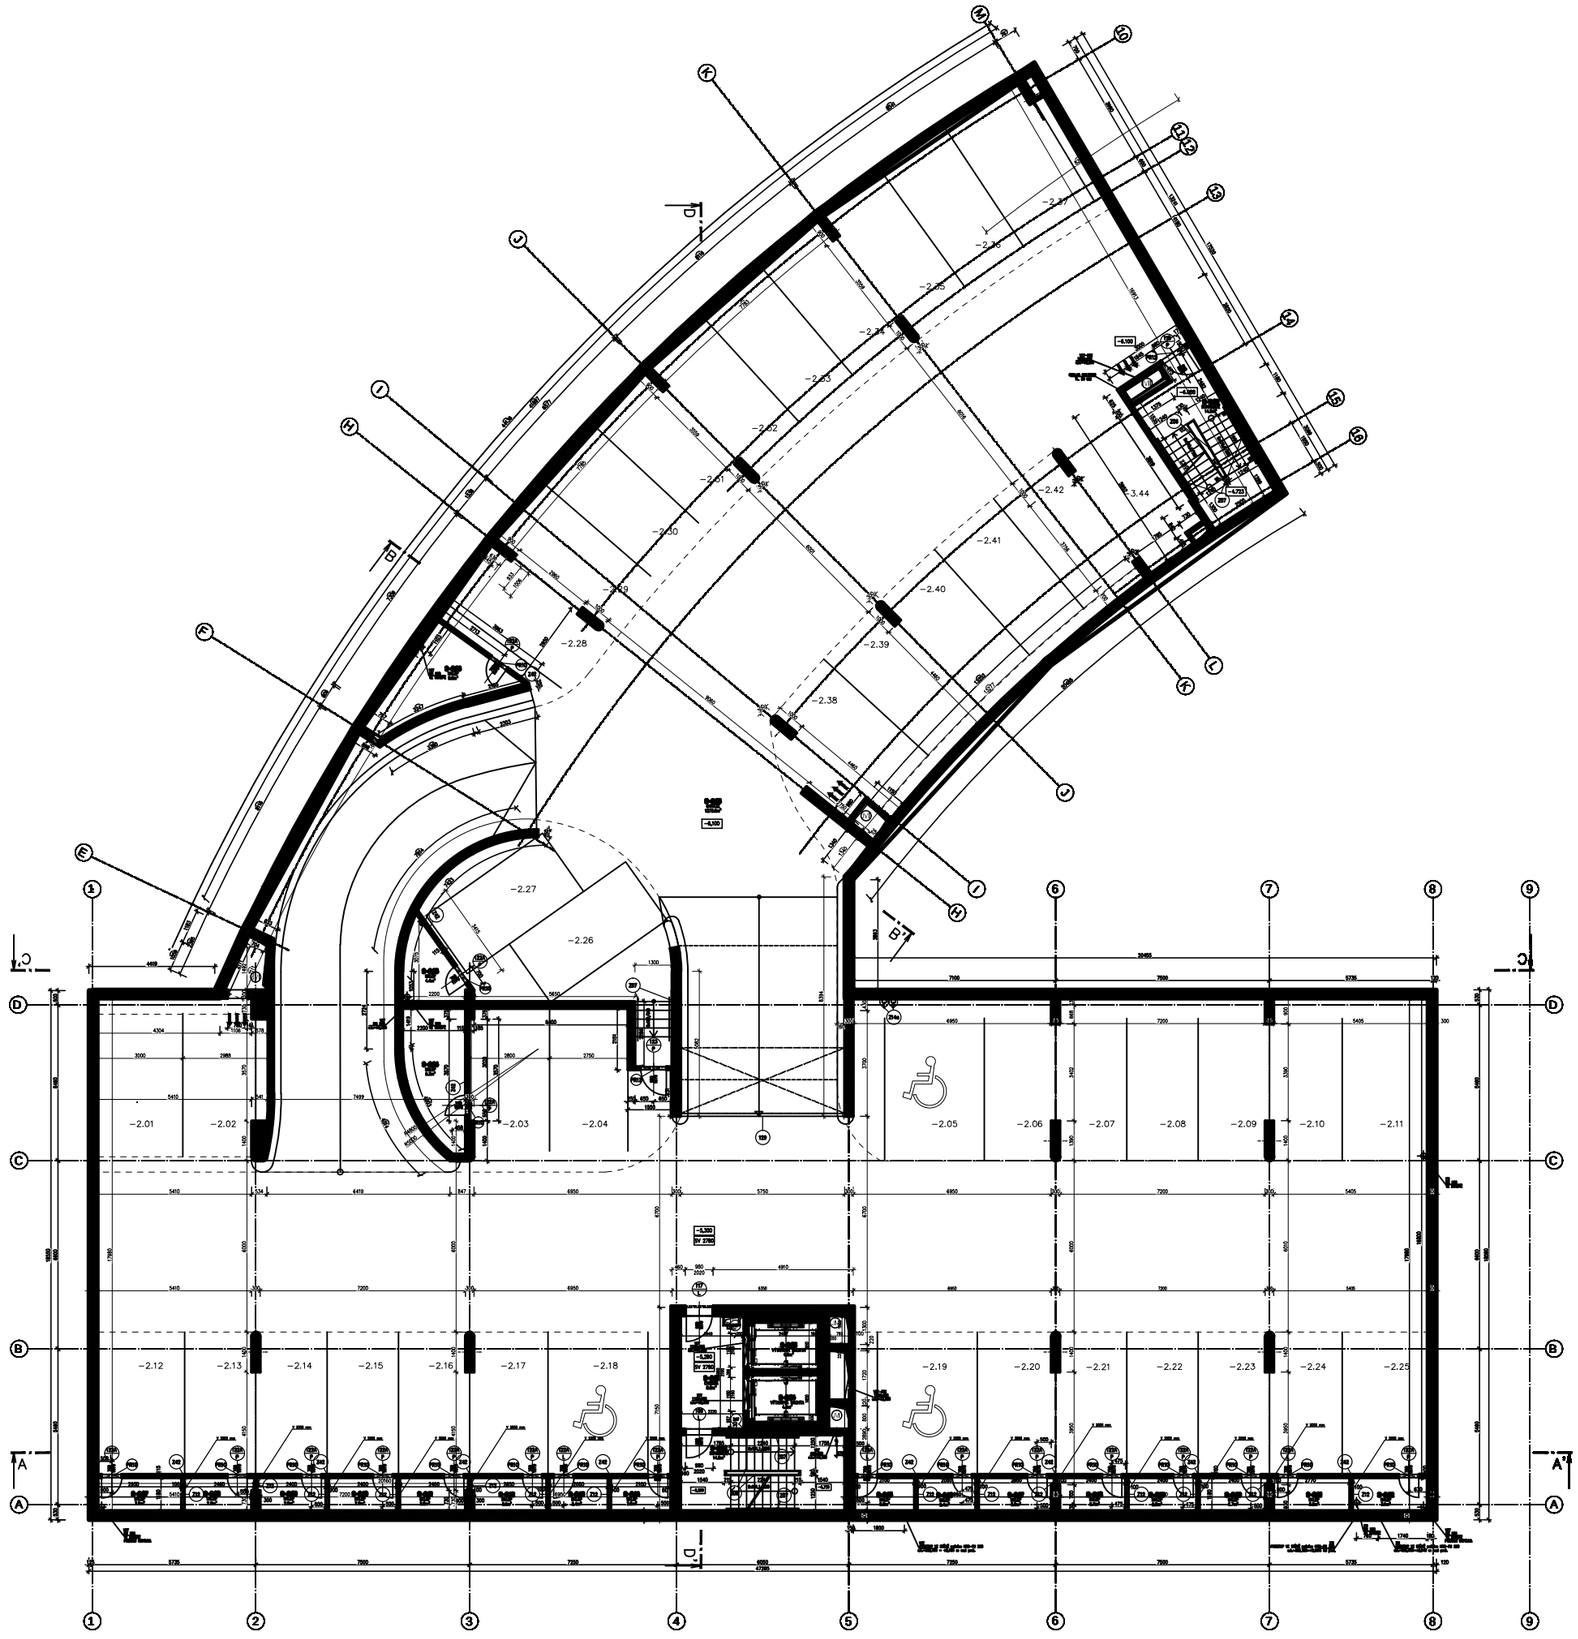

| skladba místností | | | | | | |
|---|---|---|---|---|---|---|
| číslo místnosti | název místnosti | plocha místnosti [m²] | obvodové stěny | podlaha | příčky | strop | poznámka |
| P-2.07 | SKLEP | 8,48 | P02 | STĚRKA | SÁDRA PŘÍČKA | SÁDRA PŘÍČKA | |
| P-2.08 | SKLEP | 8,83 | P02 | STĚRKA | SÁDRA PŘÍČKA | SÁDRA PŘÍČKA | |
| P-2.09 | SKLEP | 8,76 | P02 | STĚRKA | SÁDRA PŘÍČKA | SÁDRA PŘÍČKA | |
| P-2.10 | SKLEP | 8,83 | P02 | STĚRKA | SÁDRA PŘÍČKA | SÁDRA PŘÍČKA | |
| P-2.11 | SKLEP | 8,76 | P02 | STĚRKA | SÁDRA PŘÍČKA | SÁDRA PŘÍČKA | |
| P-2.12 | SKLEP | 8,48 | P02 | STĚRKA | SÁDRA PŘÍČKA | SÁDRA PŘÍČKA | |
| P-2.13 | SKLEP | 8,48 | P02 | STĚRKA | SÁDRA PŘÍČKA | SÁDRA PŘÍČKA | |
| P-2.14 | SKLEP | 8,48 | P02 | STĚRKA | SÁDRA PŘÍČKA | SÁDRA PŘÍČKA | |
| P-2.15 | SKLEP | 8,48 | P02 | STĚRKA | SÁDRA PŘÍČKA | SÁDRA PŘÍČKA | |
| P-2.16 | SKLEP | 8,48 | P02 | STĚRKA | SÁDRA PŘÍČKA | SÁDRA PŘÍČKA | |
| P-2.17 | SKLEP | 8,83 | P02 | STĚRKA | SÁDRA PŘÍČKA | SÁDRA PŘÍČKA | |
| P-2.18 | SKLEP | 8,72 | P02 | STĚRKA | SÁDRA PŘÍČKA | SÁDRA PŘÍČKA | |
| P-2.19 | SKLEP | 8,83 | P02 | STĚRKA | SÁDRA PŘÍČKA | SÁDRA PŘÍČKA | |
| P-2.20 | SKLEP | 8,74 | P02 | STĚRKA | SÁDRA PŘÍČKA | SÁDRA PŘÍČKA | |
| P-2.21 | SKLEP | 8,48 | P02 | STĚRKA | SÁDRA PŘÍČKA | SÁDRA PŘÍČKA | |
| P-2.22 | SKLEP | 8,48 | P02 | STĚRKA | SÁDRA PŘÍČKA | SÁDRA PŘÍČKA | |
| P-2.23 | SKLEP | 8,48 | P02 | STĚRKA | SÁDRA PŘÍČKA | SÁDRA PŘÍČKA | |
| P-2.24 | SKLEP | 8,48 | P02 | STĚRKA | SÁDRA PŘÍČKA | SÁDRA PŘÍČKA | |
| P-2.25 | SKLEP | 8,83 | P02 | STĚRKA | SÁDRA PŘÍČKA | SÁDRA PŘÍČKA | |
| P-2.26 | SKLEP | 8,85 | P02 | STĚRKA | SÁDRA PŘÍČKA | SÁDRA PŘÍČKA | |
| P-2.27 | SKLEP | 8,36 | P02 | STĚRKA | SÁDRA PŘÍČKA | SÁDRA PŘÍČKA | |
| P-2.28 | SKLEP | 8,83 | P02 | STĚRKA | SÁDRA PŘÍČKA | SÁDRA PŘÍČKA | |

Celková plocha 1693,21

## LEGENDA MATERIÁLŮ:

ŽELEZOBETON : VIZ KONSTRUKČNÍ A STAVEBNÍ ČÁST TZKO PD

SKLADBA PODLAH ŽELEZOBETON
SKLADBA:
- EXTRUDOVANÝ POLYSTYREN TL.100MM
  TEPELNÁ IZOLACE ŽELEZOBETONU
  SKLADBA VLASTNÍ/POLYSTYREN TL.140MM

PŘÍČKY -TL.100MM : LEPENÉ M 100


SKLEPNÍ TL. 80 A 80 MM

## POZNÁMKY :

- SKLADBY KONSTRUKCÍ - VIZ. TECHNICKÁ ZPRÁVA
- VEŠKERÉ KONSTRUKCE MUSÍ SPLŇOVAT POŽÁRNÍ OCHRANU DLE ZPRÁVY PBŘ

NA VÝKRESE JSOU KÓTOVANÉ KONSTRUKCE BEZ OMÍTEK

| | |
|---|---|
| FAKULTA STAVEBNÍ ČVUT V PRAZE | |
| VYPRACOVAL: MIROSLAV ERBEN | |
| NÁZAV : PŮDORYS 2. PP | MĚŘÍTKO: 1:100 |
| | DATUM: 8.11.2016 |
| PŘEDMĚT: DIPLOMOVÁ PRÁCE | ČÍSLO VÝKRESU: 1 |