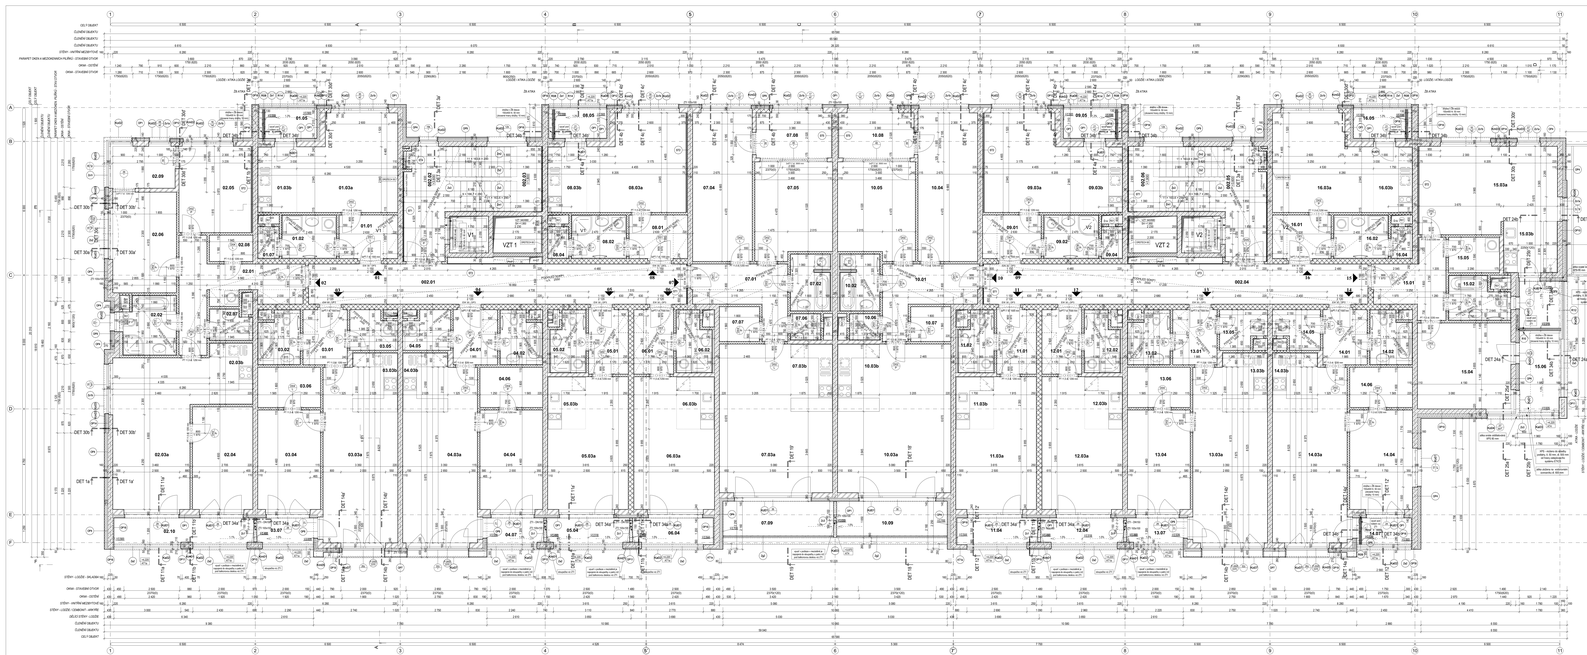

LEGENDA MÍSTNOSTÍ

LEGENDA MÍSTNOSTÍ - UM

č. místn.	název místnosti	podlahová plocha	obvod místnosti	výška místnosti	konstrukce podlahy	konstrukce stěn	konstrukce stropu	poznámka
LEGENDA MATERIÁLŮ

OBVODOVÉ STĚNY:


VNITŘNÍ STĚNY, PŘÍČKY:



