


CENTRUM CHODOV BUDOVA A

BUDOVA F

- LEGENDA:**
- OPLOČENÍ STAVENIŠTĚ - NEPRŮHLÉDNÉ PĚVNÉ KOTVENÉ, VÝŠKY 2m
 - OBJEKT ZS - BURKOVŠTĚ
 - ZPEVNĚNÁ PLOCHA - PARKING ZS
 - STAVENIŠTNÍ CHODNÍK
 - PLOCHA MEZIDEPONÉ ZEMINY A ORNICE
 - OCHRANÁ KONSTRUKCE, KORIDOR
 - FASÁDNÍ LEŠENÍ
 - ODSTAVNÁ PLOCHA S PŘÍSLUŠNÝM POŘADOVÝM ČÍSLEM
 - V1 VJEZD A VÝJEZD NA STAVENIŠTĚ
 - V2 VSTUP A VÝJEZD DO STAVBY
 - V3 VSTUP PRACOVNÍKŮ STAVBY
 - NAVŘZENÉ SÍTĚ - ZS
 - PŘÍPOJKA ZS - kanalizace
 - PŘÍPOJKA ZS - elektro NN
 - PŘÍPOJKA ZS - voda
 - MÝČKA
 - MÝČKA VOZIDEL STAVBY

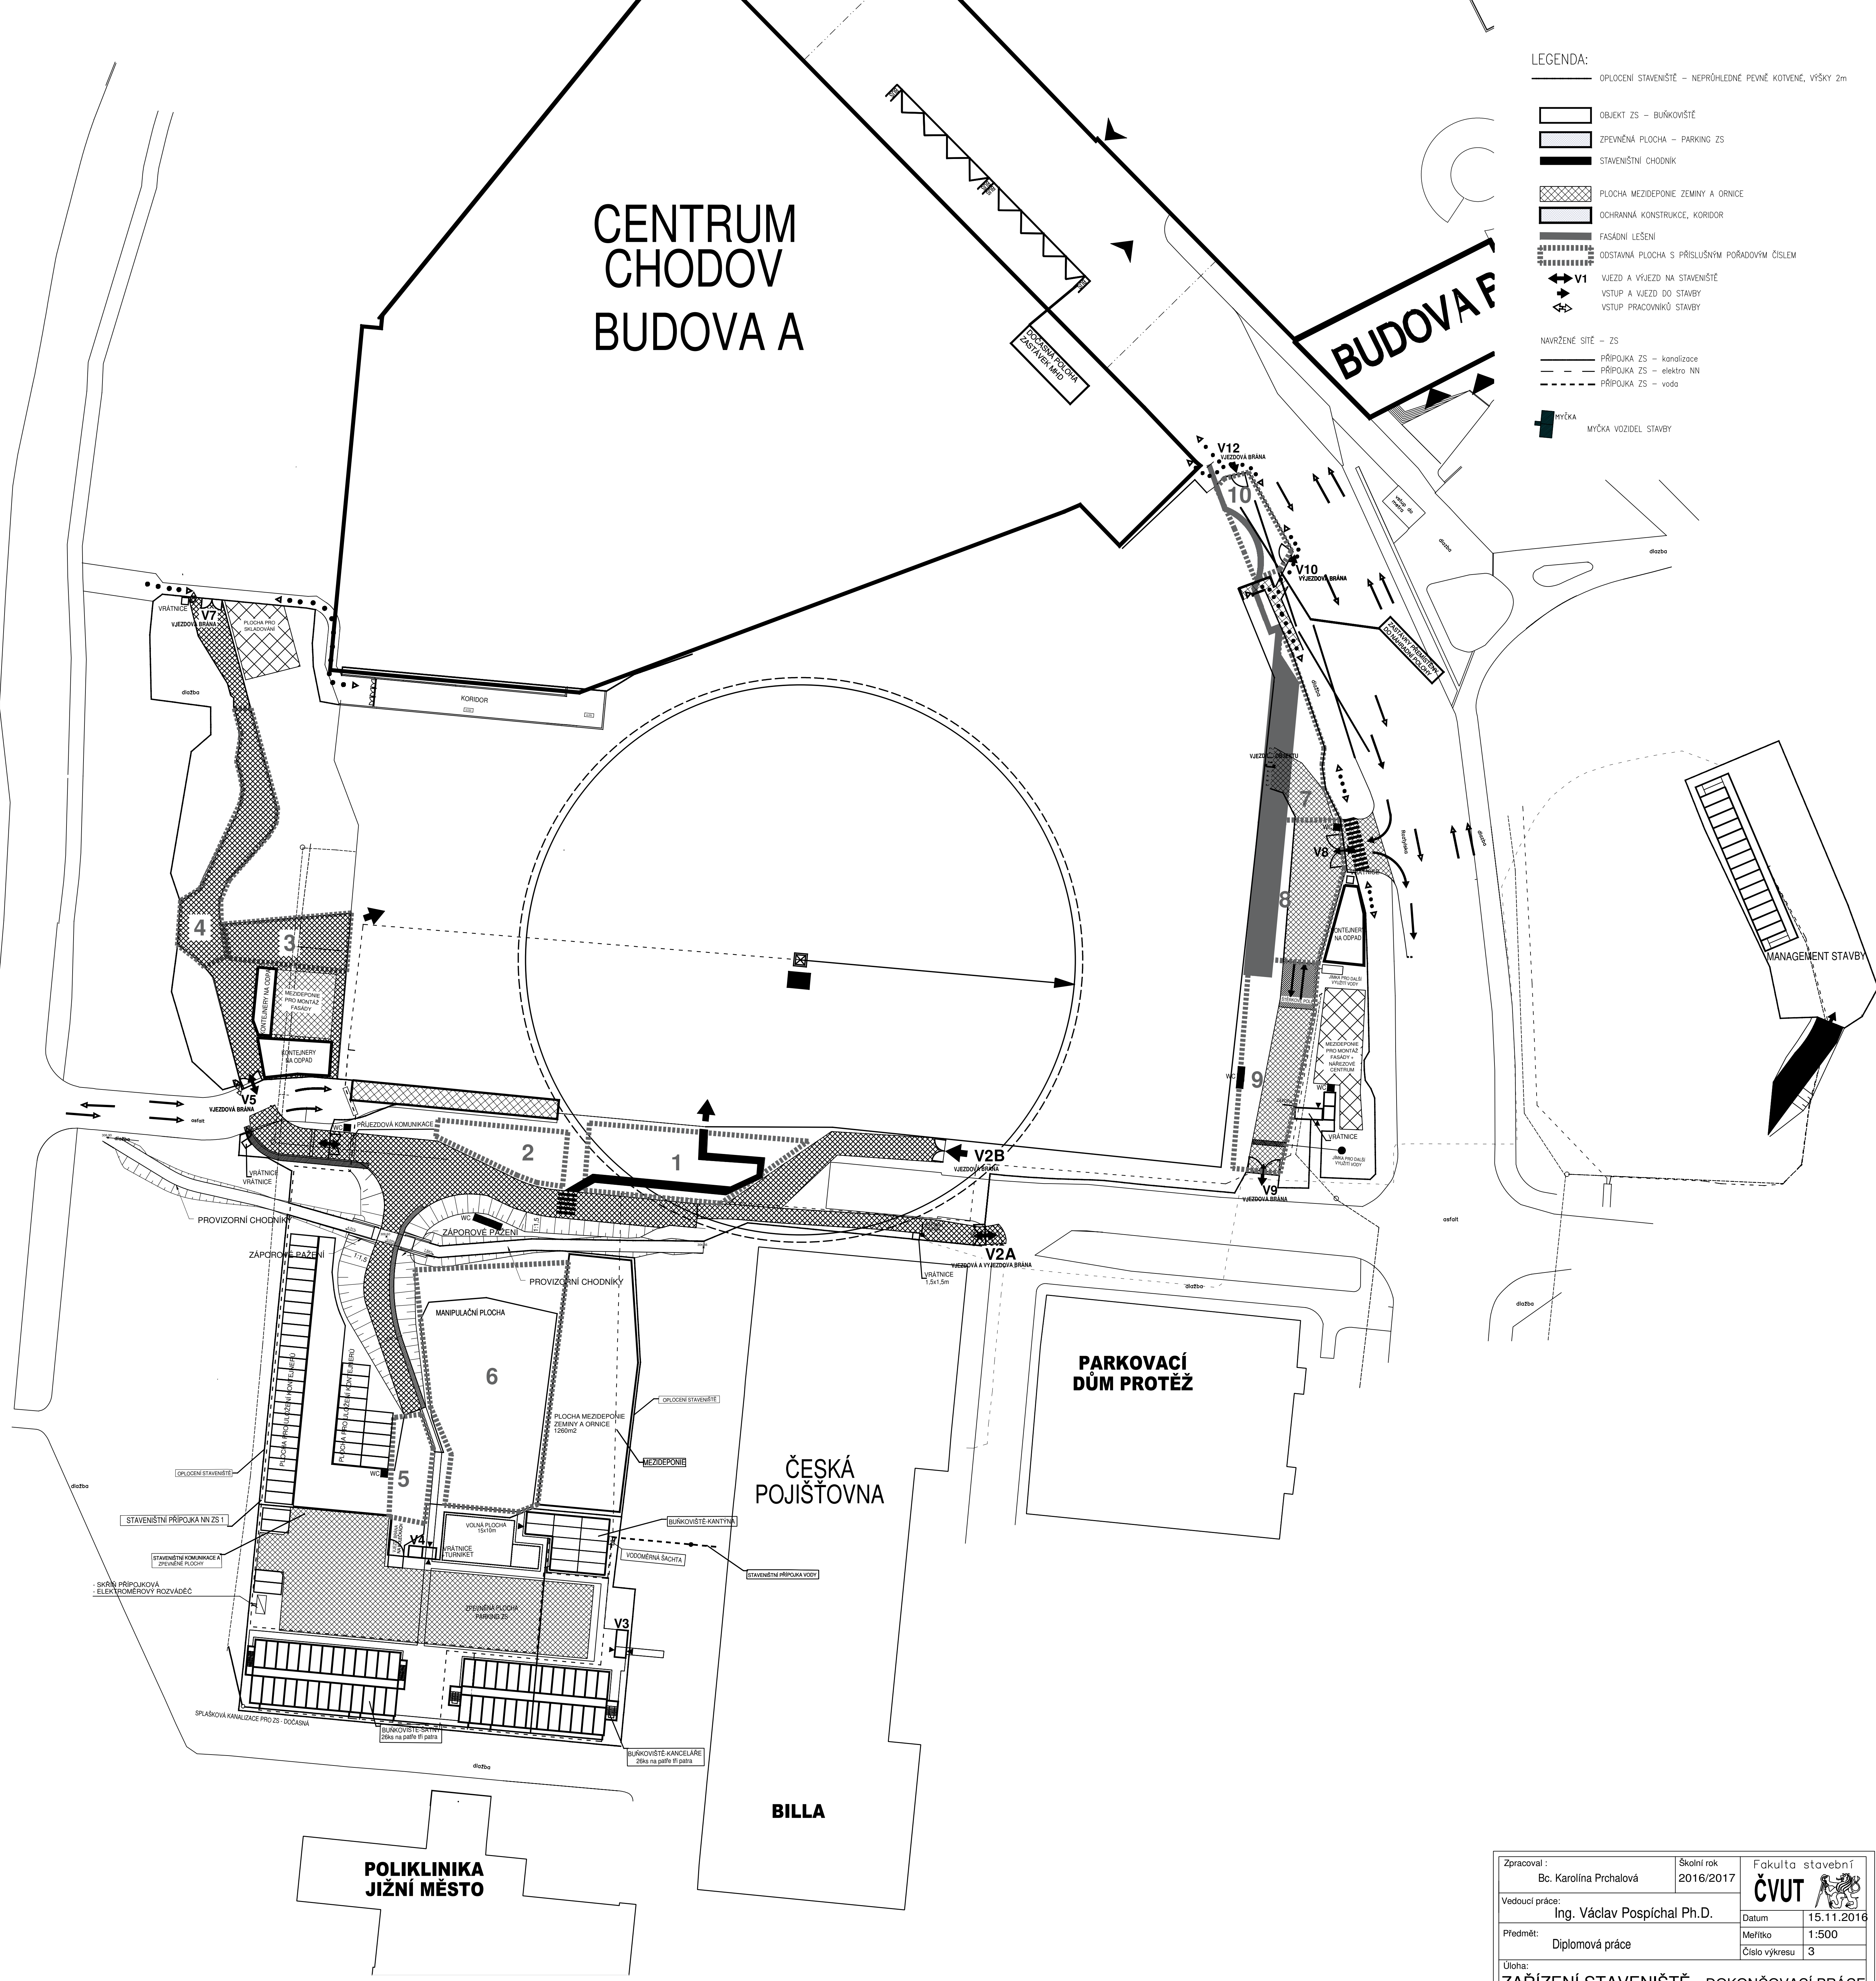

Zpracoval:	Bc. Karolína Prchalová	Školní rok:	2016/2017	Fakulta stavební
Vedoucí práce:	Ing. Václav Pospíchal Ph.D.	Datum:	15.11.2016	ČVUT
Předmět:	Diplomová práce	Měřítko:	1:500	
Úloha:	ZAŘÍZENÍ STAVENIŠTĚ - DOKONČOVACÍ PRÁCE			