


BUDOVA A

CENTRUM CHODOV BUDOVA A

BUDOVA B

- LEGENDA:**
- OPLOČENÍ STAVENIŠTĚ – NEPRŮHLÉDNĚ PEVNÉ KOTVENÉ, VÝŠKY 2m
 - OBJEKT ZS – BURKOVŠTĚ
 - ZPEVNĚNÁ PLOCHA – PARKING ZS
 - STAVENIŠTNÍ CHODNÍK
 - PLOCHA MEZIDEPONIE ZEMINY A ORNICE
 - OCHRANNÁ KONSTRUKCE, KORIDOR
 - FASÁDNÍ LEŠENÍ
 - KOSTANÁ PLOCHA S PŘÍSLUŠNÝM POŘADOVÝM ČÍSLEM
 - V1 VJEZD A VÝJEZD NA STAVENIŠTĚ
 - VSTUP A VÝJEZD DO STAVBY
 - VSTUP PRACOVNÍKŮ STAVBY
 - NAVŘEŽENÉ SÍŤE – ZS
 - PŘÍPOJKA ZS – kanalizace
 - PŘÍPOJKA ZS – elektro NN
 - PŘÍPOJKA ZS – voda
 - hrýčka
 - HRÝČKA VOZIDEL STAVBY

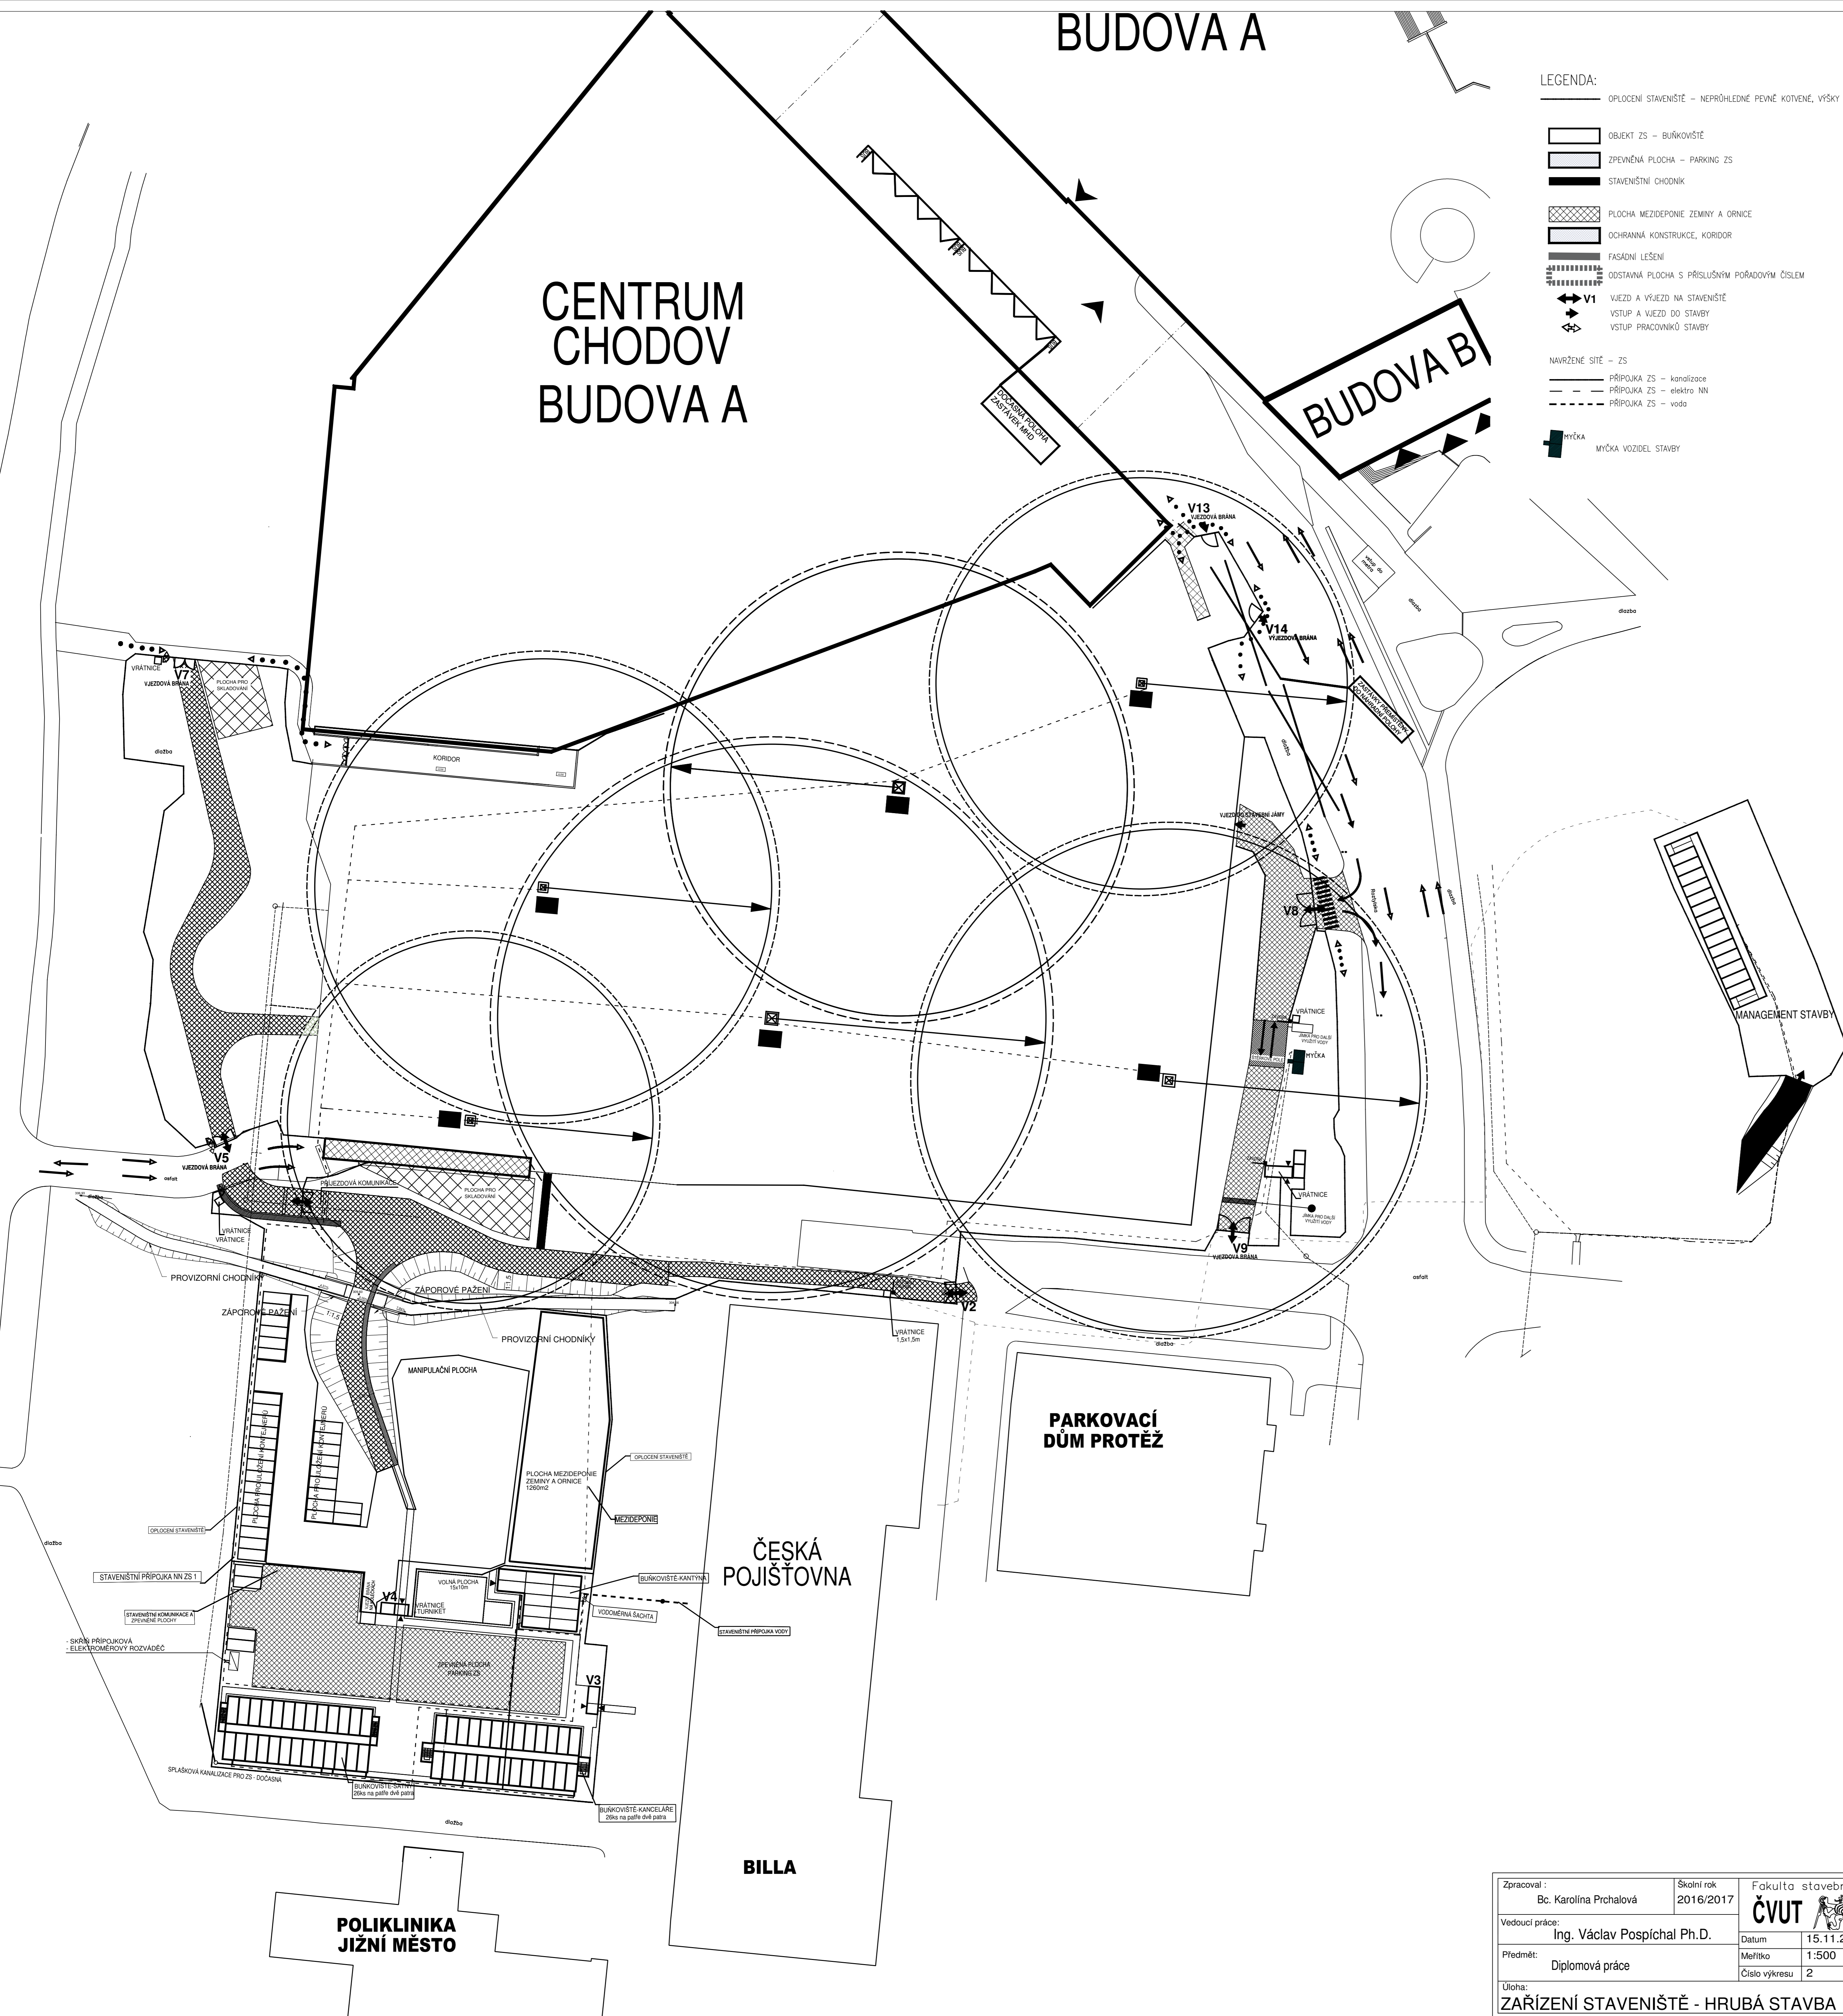

Zpracoval:	Bc. Karolína Prchalová	Školní rok:	2016/2017	Fakulta stavební
Vedoucí práce:	Ing. Václav Pospíchal Ph.D.	Datum:	15.11.2016	ČVUT
Předmět:	Diplomová práce	Měřítko:	1:500	
Uloha:	ZAŘÍZENÍ STAVENIŠTĚ - HRUBÁ STAVBA	Číslo výkresu:	2	