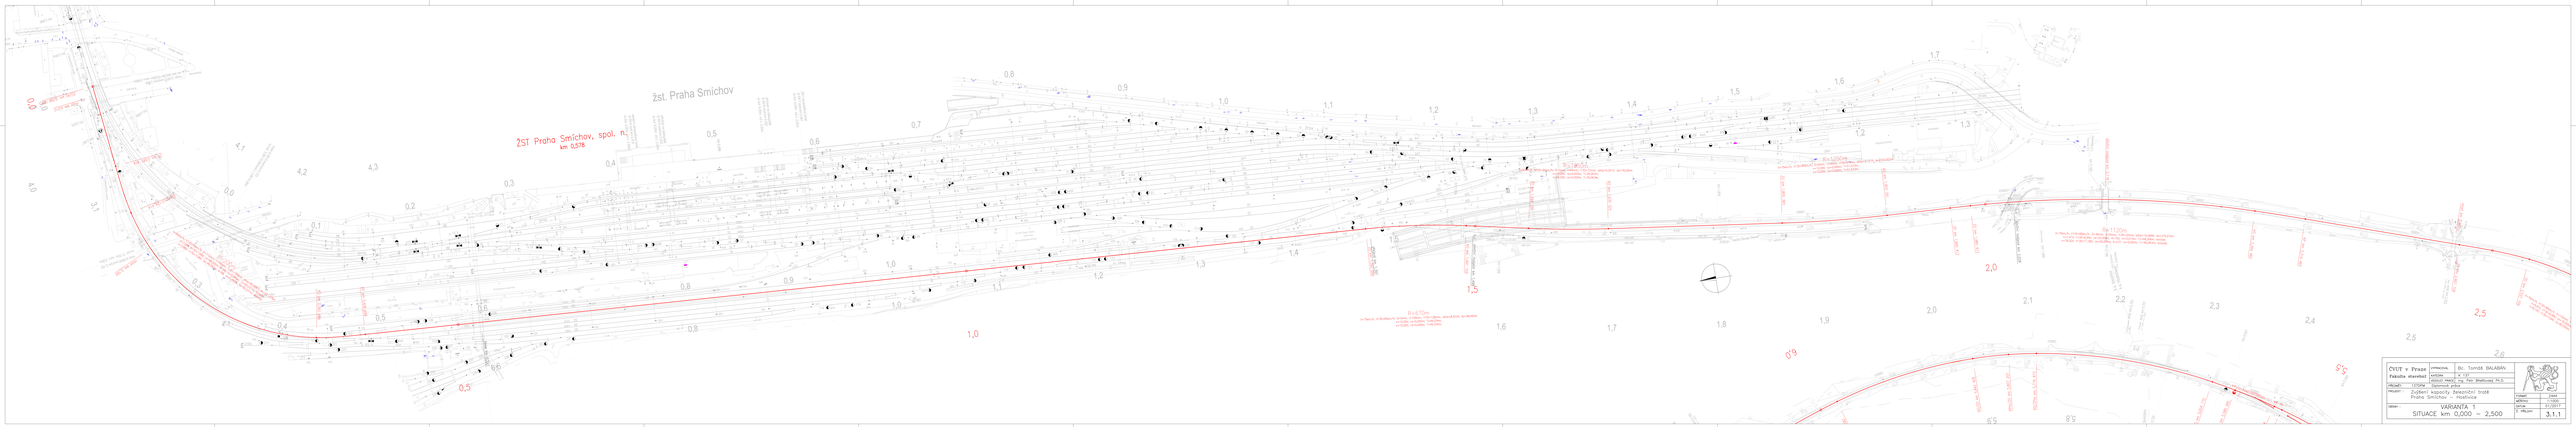
žst. Praha Smíchov
ŽST Praha Smíchov, spol. n.
km 0,578
0,0
0,5
1,0
1,5
2,0
2,5
5,5
5,8
6,9
0,9
ČVUT v Praze
Fakulta stavební
PROJEKT: Zvýšení kapacity železniční trati Praha Smíchov – Hostivice
OBSAH: VARIANTA 1
SITUACE km 0,000 – 2,500
VYPRACOVAL: Bc. Tomáš BALABÁN
PŘÍLOHA: 3.1.1

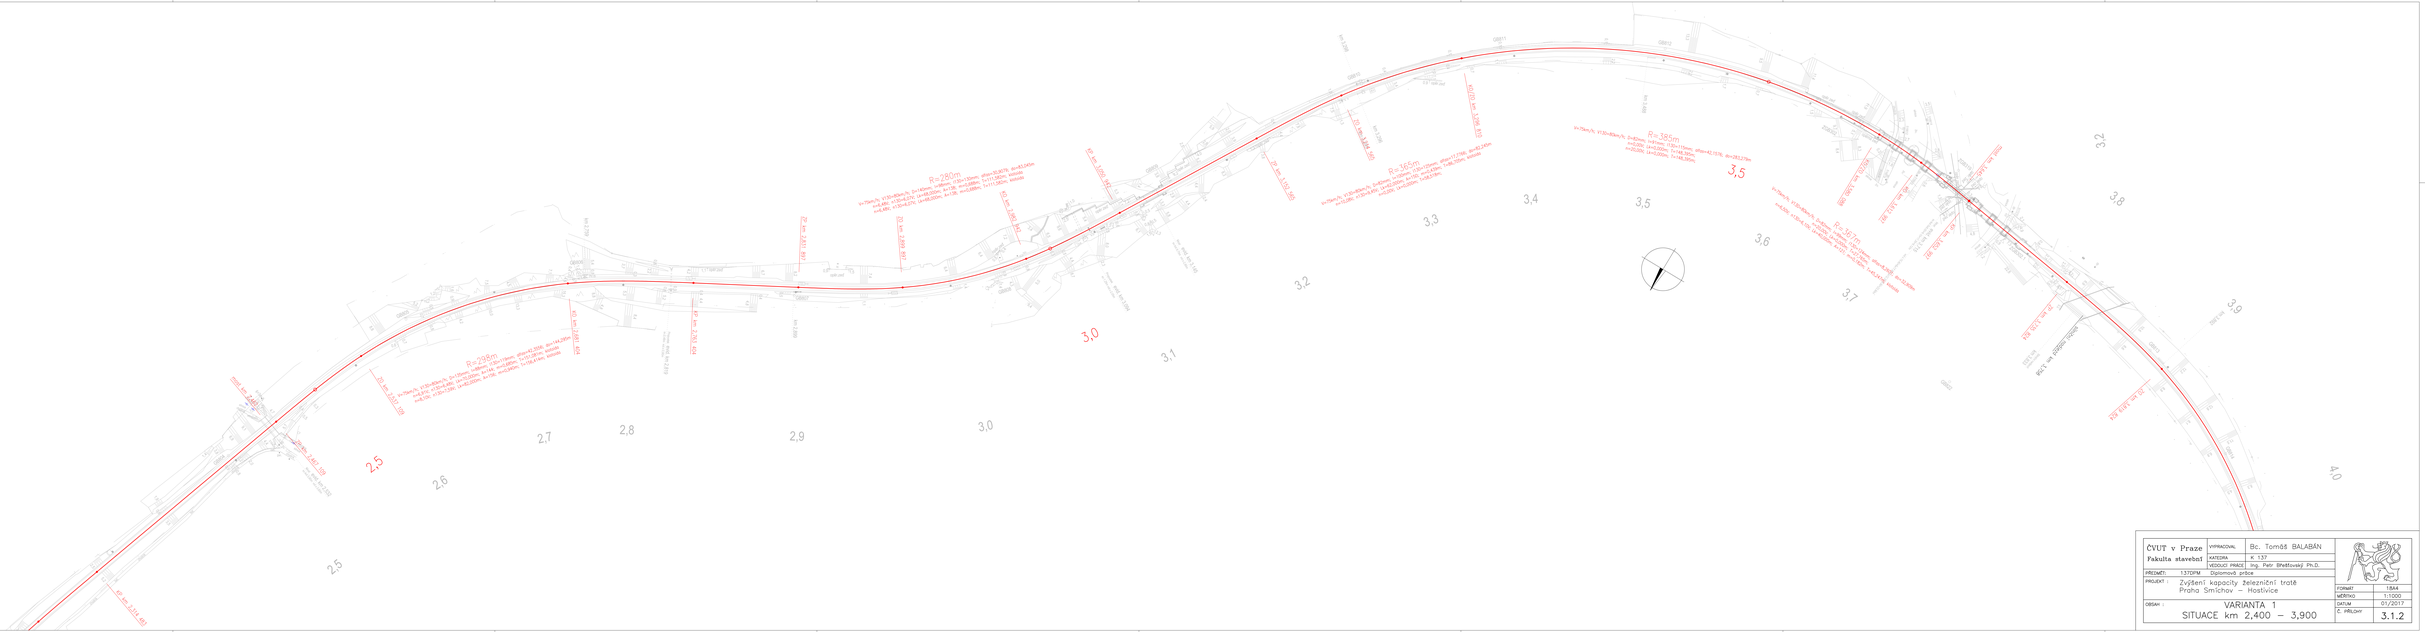

ČVUT v Praze Fakulta stavební	VYPRACOVAL	Bc. Tomáš BALABÁN	
	KATEDRA	K. 137	
	VEDOUCÍ PRÁCE	Ing. Petr Břešťovský Ph.D.	
PŘEDMĚT:	137DPM Diplomová práce		
PROJEKT :	Zvýšení kapacity železniční trati Praha Smíchov – Hostivice		
OBSAH :	VARIANTA 1 SITUACE km 2,400 – 3,900		

FORMÁT	1SA4
MĚŘÍTKO	1:1000
DATUM	01/2017
Č. PŘÍLOHY	3.1.2

ČVUT v Praze Fakulta stavební	VYPRACOVAL	Bc. Tomáš BALABÁN	
	KATEDRA	K 137	
	VEDOUCÍ PRÁCE	Ing. Petr Břešťovský Ph.D.	
PŘÍZNEŽ: 1370PM	Diplomová práce		
PROJEKT :	Zvýšení kapacity železniční trati Praha Smíchov – Hostivice		
		FORMÁT	1844
		MĚŘÍTKO	1:1000
		DATUM	07/2017
OBSAH :	VARIANTA 1 SITUACE km 3,800 – 6,200	Č. PŘÍLOHY	3.1.3

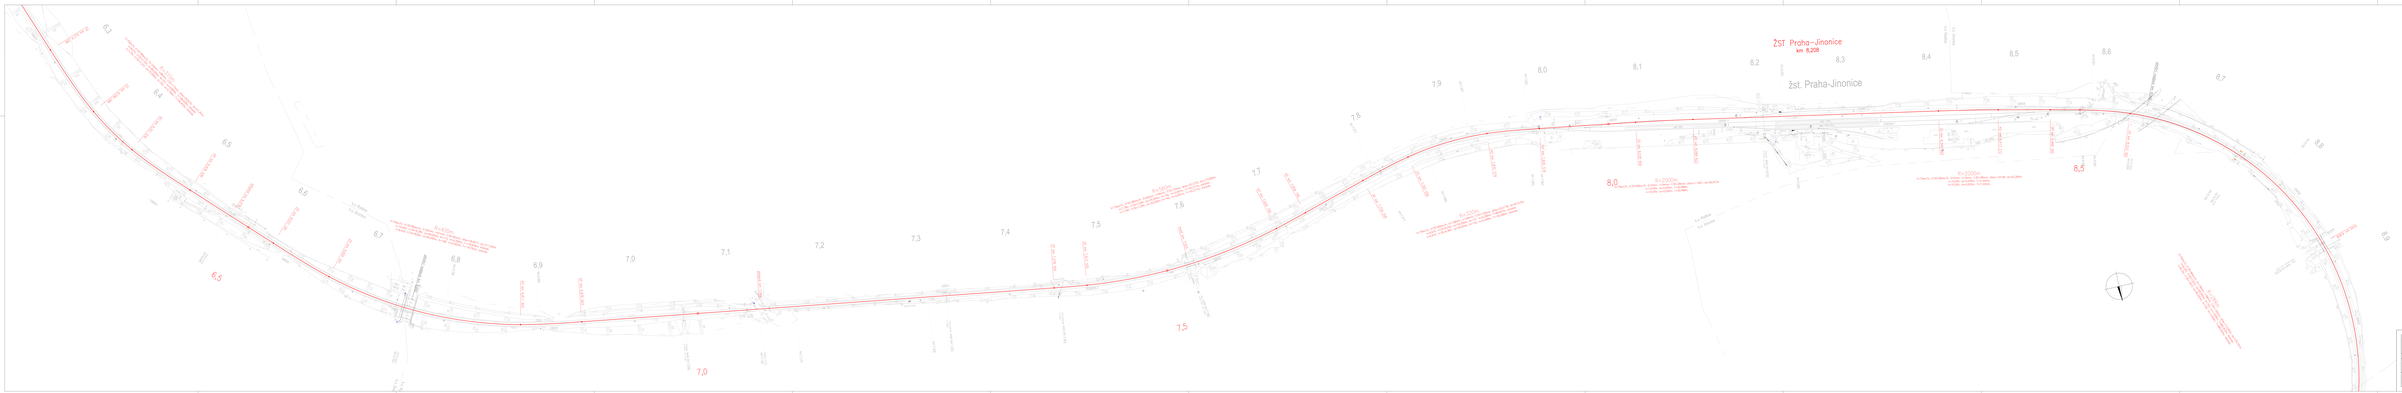

ČVUT v Praze Fakulta stavební	VYPRACOVAL	Bc. Tomáš BALABÁN	
VÝKRES:	VARIANTA 1	DATUM	01.2017
	SITUACE km 6,200 – 8,900	Č. VÝKRESU	3.1.4

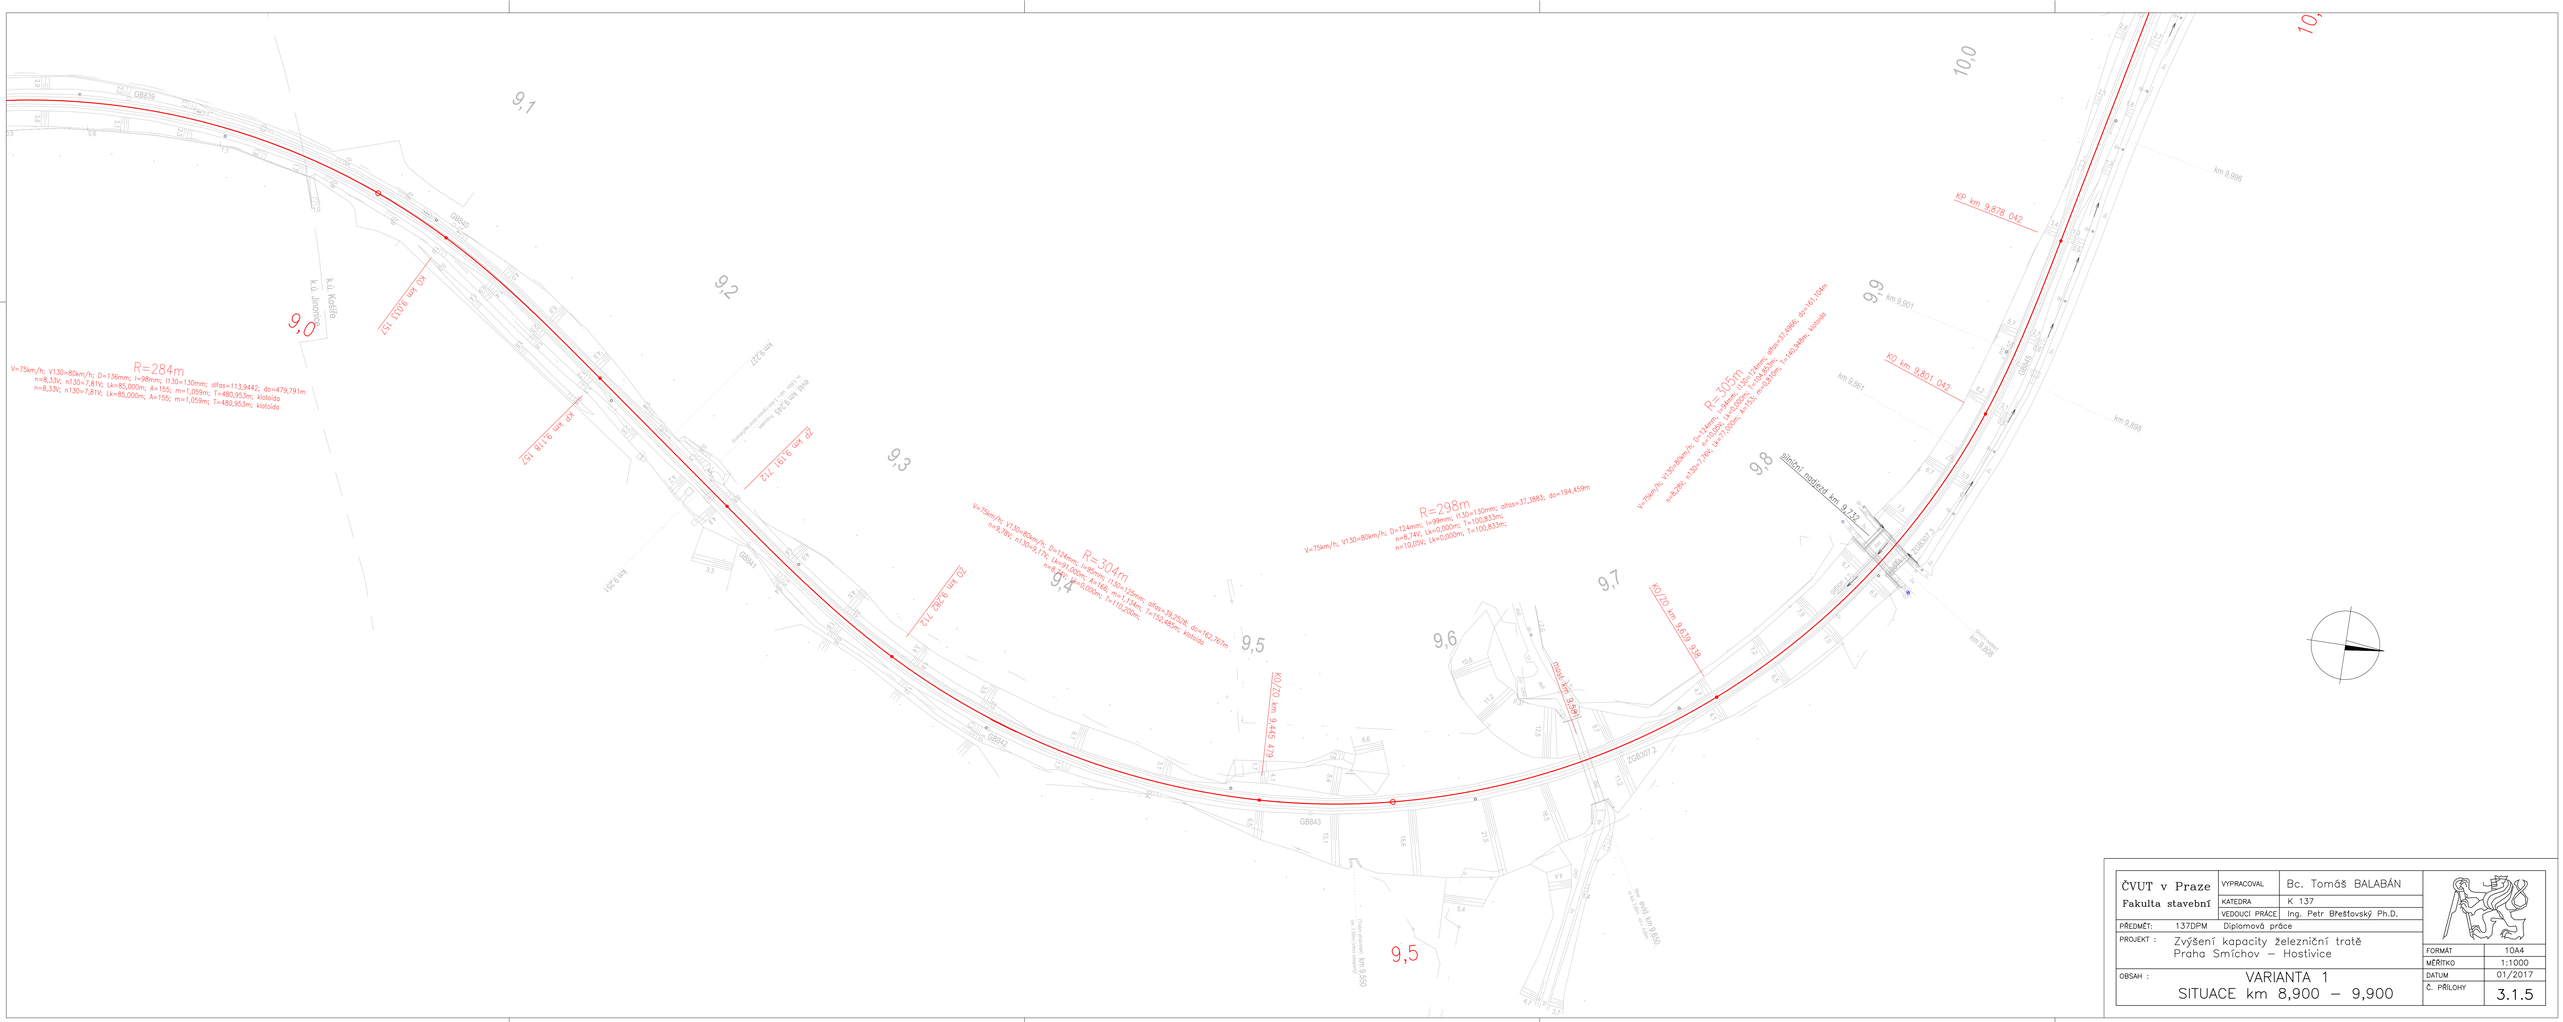
R=284m
V=75km/h; V130=80km/h; D=136mm; I=98mm; I130=130mm; dfas=113,9442; do=479,791m
n=8,33V; n130=7,81V; Lk=85,000m; A=155; m=1,059m; T=480,953m; kloto
n=8,33V; n130=7,81V; Lk=85,000m; A=155; m=1,059m; T=480,953m; kloto
R=304m
V=75km/h; V130=80km/h; D=124mm; I=99mm; I130=130mm; dfas=39,2508; do=162,7679m
R=298m
V=75km/h; V130=80km/h; D=124mm; I=99mm; I130=130mm; dfas=37,3883; do=194,459m
n=8,74V; Lk=0,000m; T=100,833m;
n=10,09V; Lk=0,000m; T=100,833m;
R=305m
V=75km/h; V130=80km/h; D=124mm; I=99mm; I130=130mm; dfas=37,4966; do=161,104m
n=10,09V; Lk=0,000m; T=104,653m;
n=8,49V; n130=7,76V; Lk=72,000m; A=153; m=0,939m; T=140,468m; kloto
9,0
9,1
9,2
9,3
9,4
9,5
9,6
9,7
9,8
9,9
10,0
KO km 9,013 157
KO km 9,118 157
ZP km 9,191 172
ZP km 9,282 172
KO/ZP km 9,455 479
KO/ZP km 9,639 938
KP km 9,878 042
KO km 9,901 042
km 9,998
km 9,961
km 9,861
km 9,898
km 9,908
km 9,327
km 9,245
km 9,251
km 9,650
km 9,560
GB839
GB840
GB841
GB842
GB843
GB845
ZOB307 3
ZOB307 2
ZOB307 1

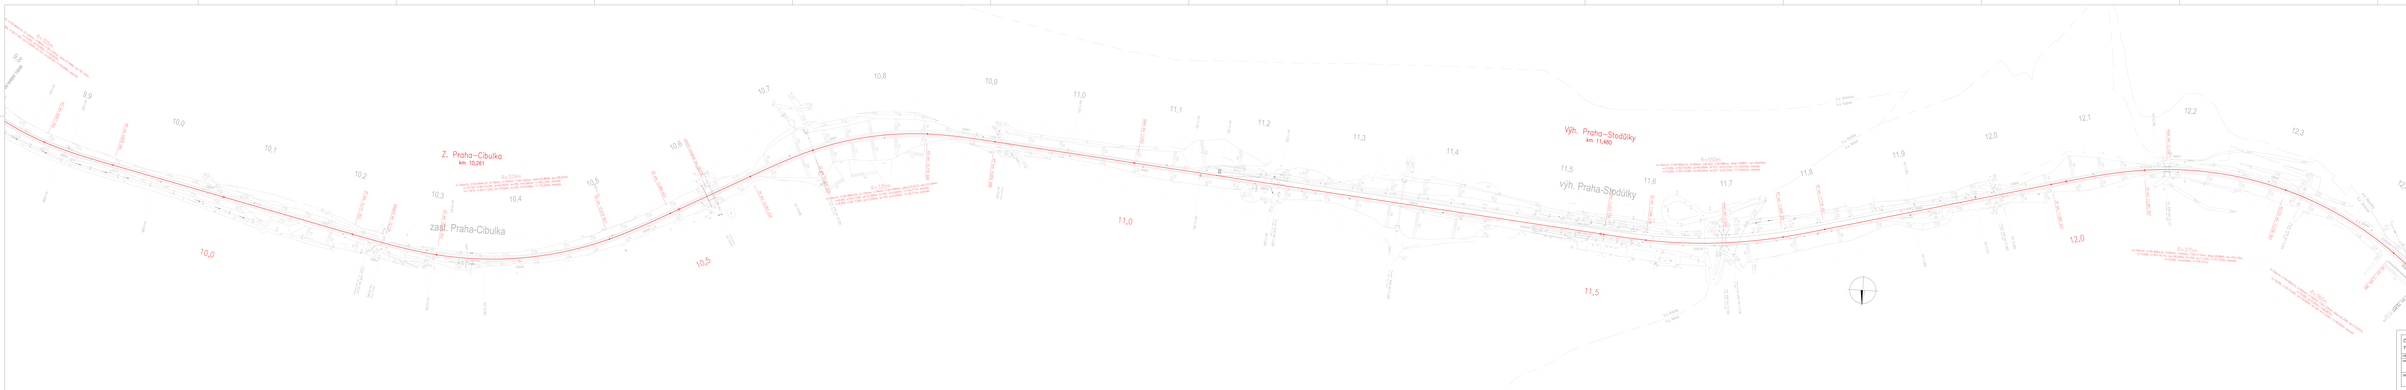

ČVUT v Praze Fakulta stavební	APROBOVAL	Bc. Tomáš BALABÁN	

Č. VÝKRESU	3.1.6

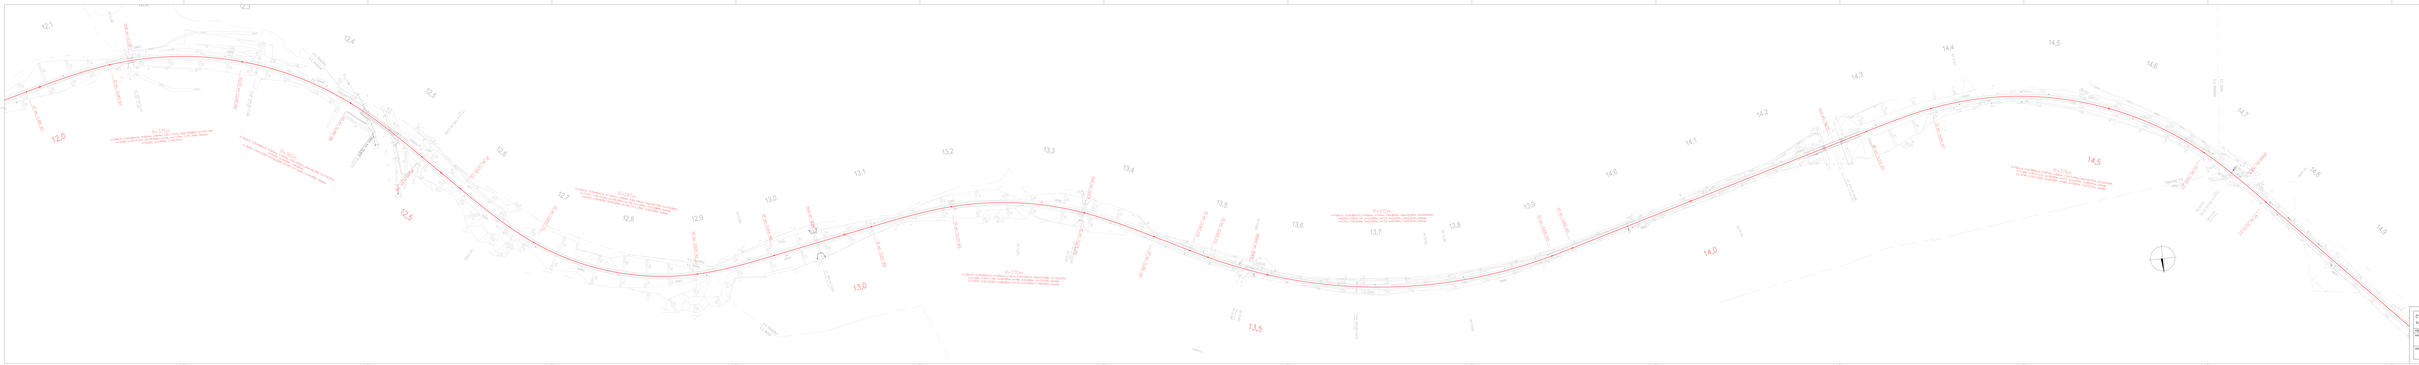

ČVUT v Praze Fakulta stavební	VYPRACOVAL	Bc. Tomáš BALABÁN	
NÁZEV	VARIANTA 1 SITUACE km 12,000 – 14,900		

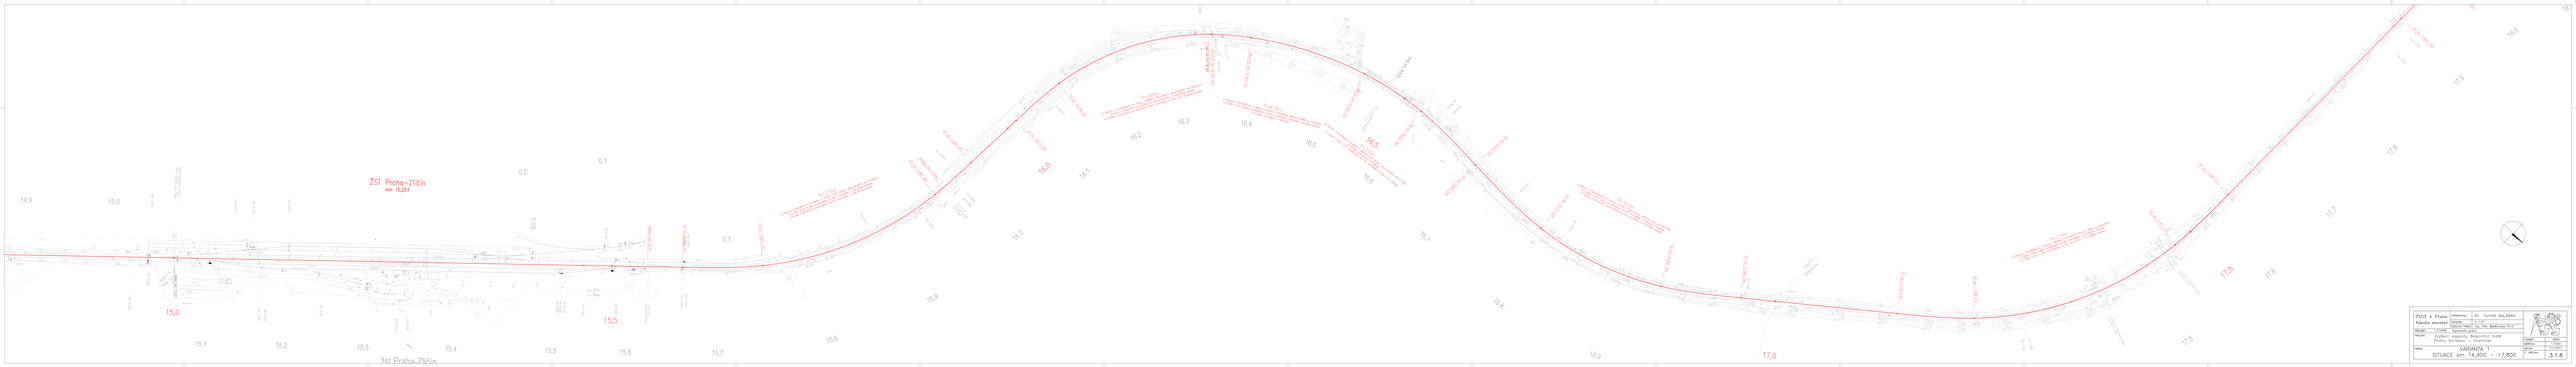

ČVUT v Praze Fakulta stavební	VYPRACOVAL	Bc. Tomáš BALABÁN	
NÁZEV	VARIANTA 1		
	SITUACE km 14,900 – 17,800		3.1.B.

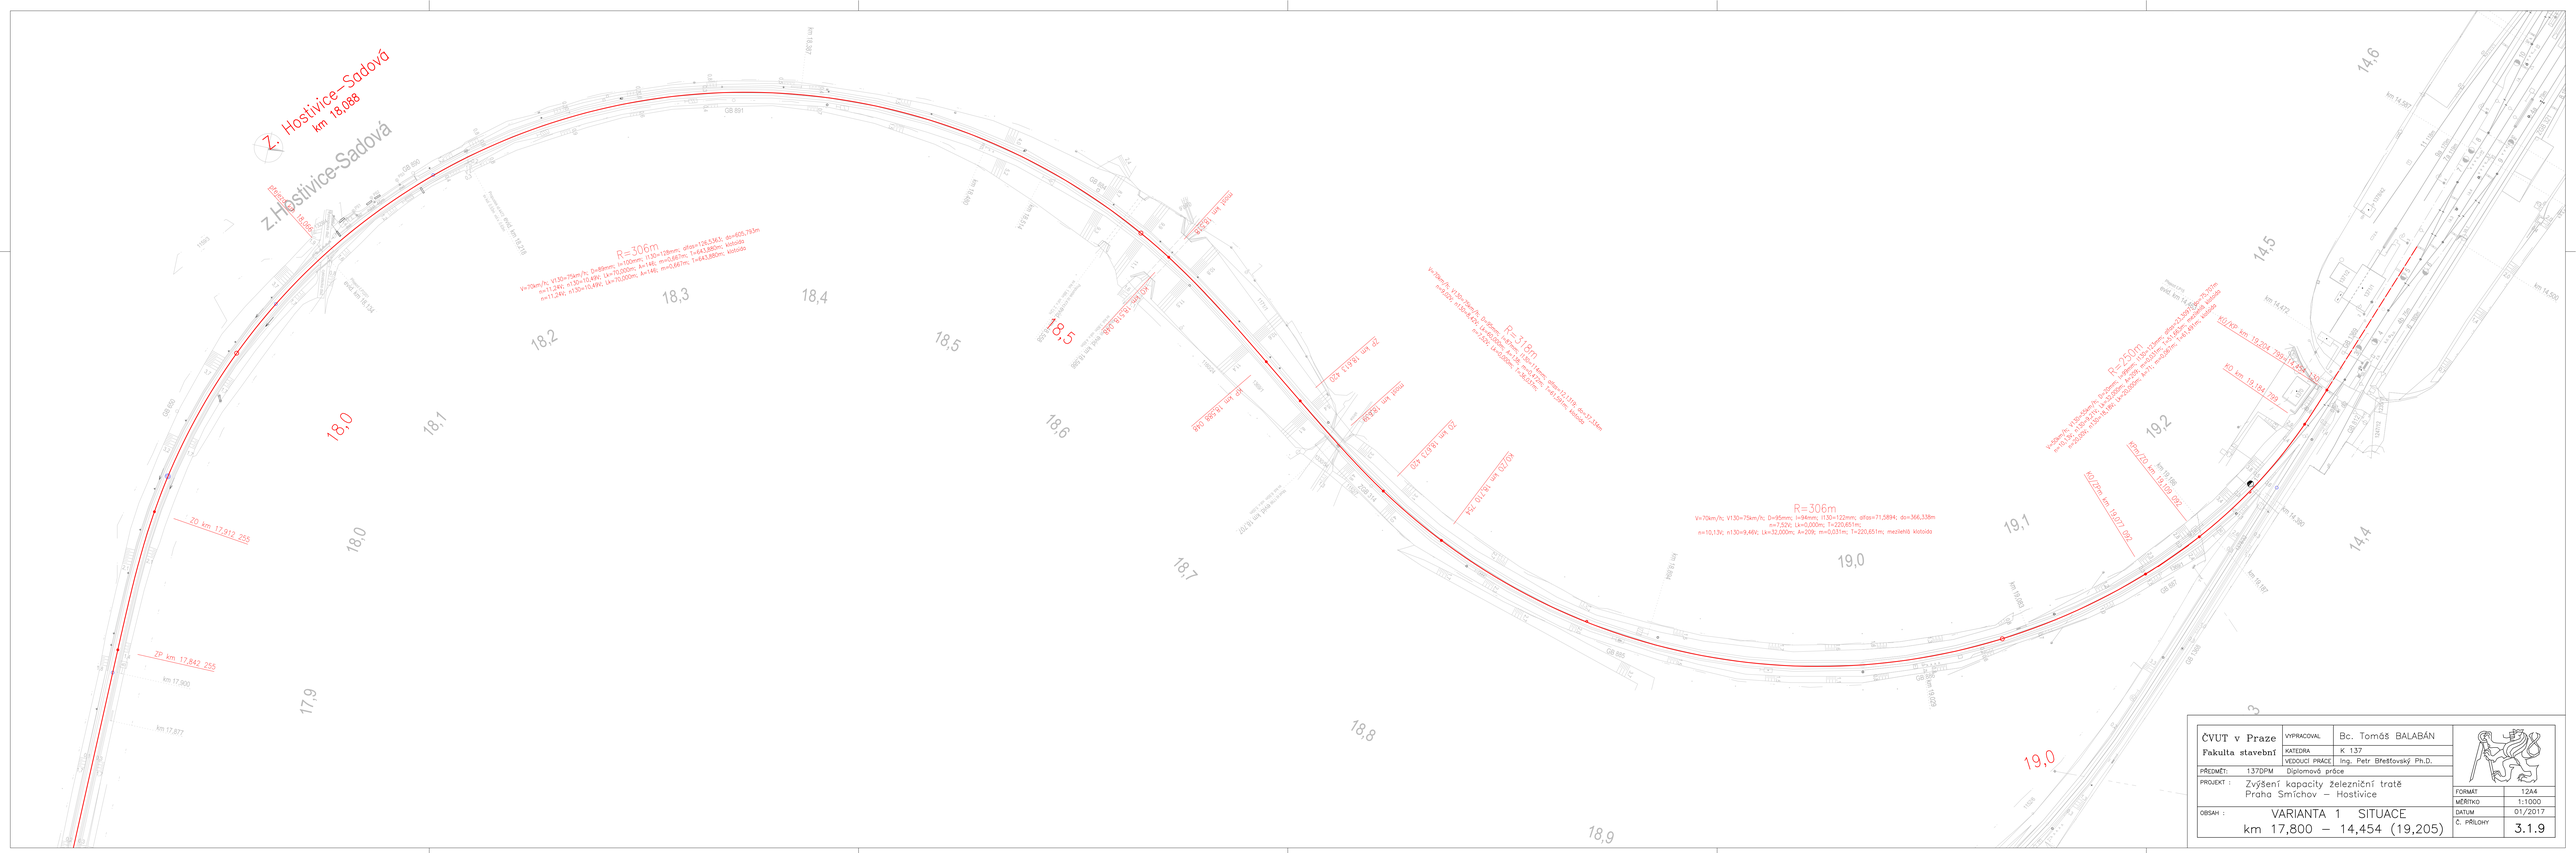

ČVUT v Praze Fakulta stavební	VYPRACOVAL	Bc. Tomáš BALABÁN	
	KATEDRA	K 137	
	VEDOUCÍ PRÁCE	Ing. Petr Břešťovský Ph.D.	
PŘEDMĚT: 137DPM	Diplomová práce		
PROJEKT :	Zvýšení kapacity železniční tratě Praha Smíchov – Hostivice		FORMÁT 12A4
			MĚŘÍTKO 1:1000
OBSAH :	VARIANTA 1 SITUACE km 17,800 – 14,454 (19,205)		DATUM 01/2017
			Č. PŘÍLOHY 3.1.9