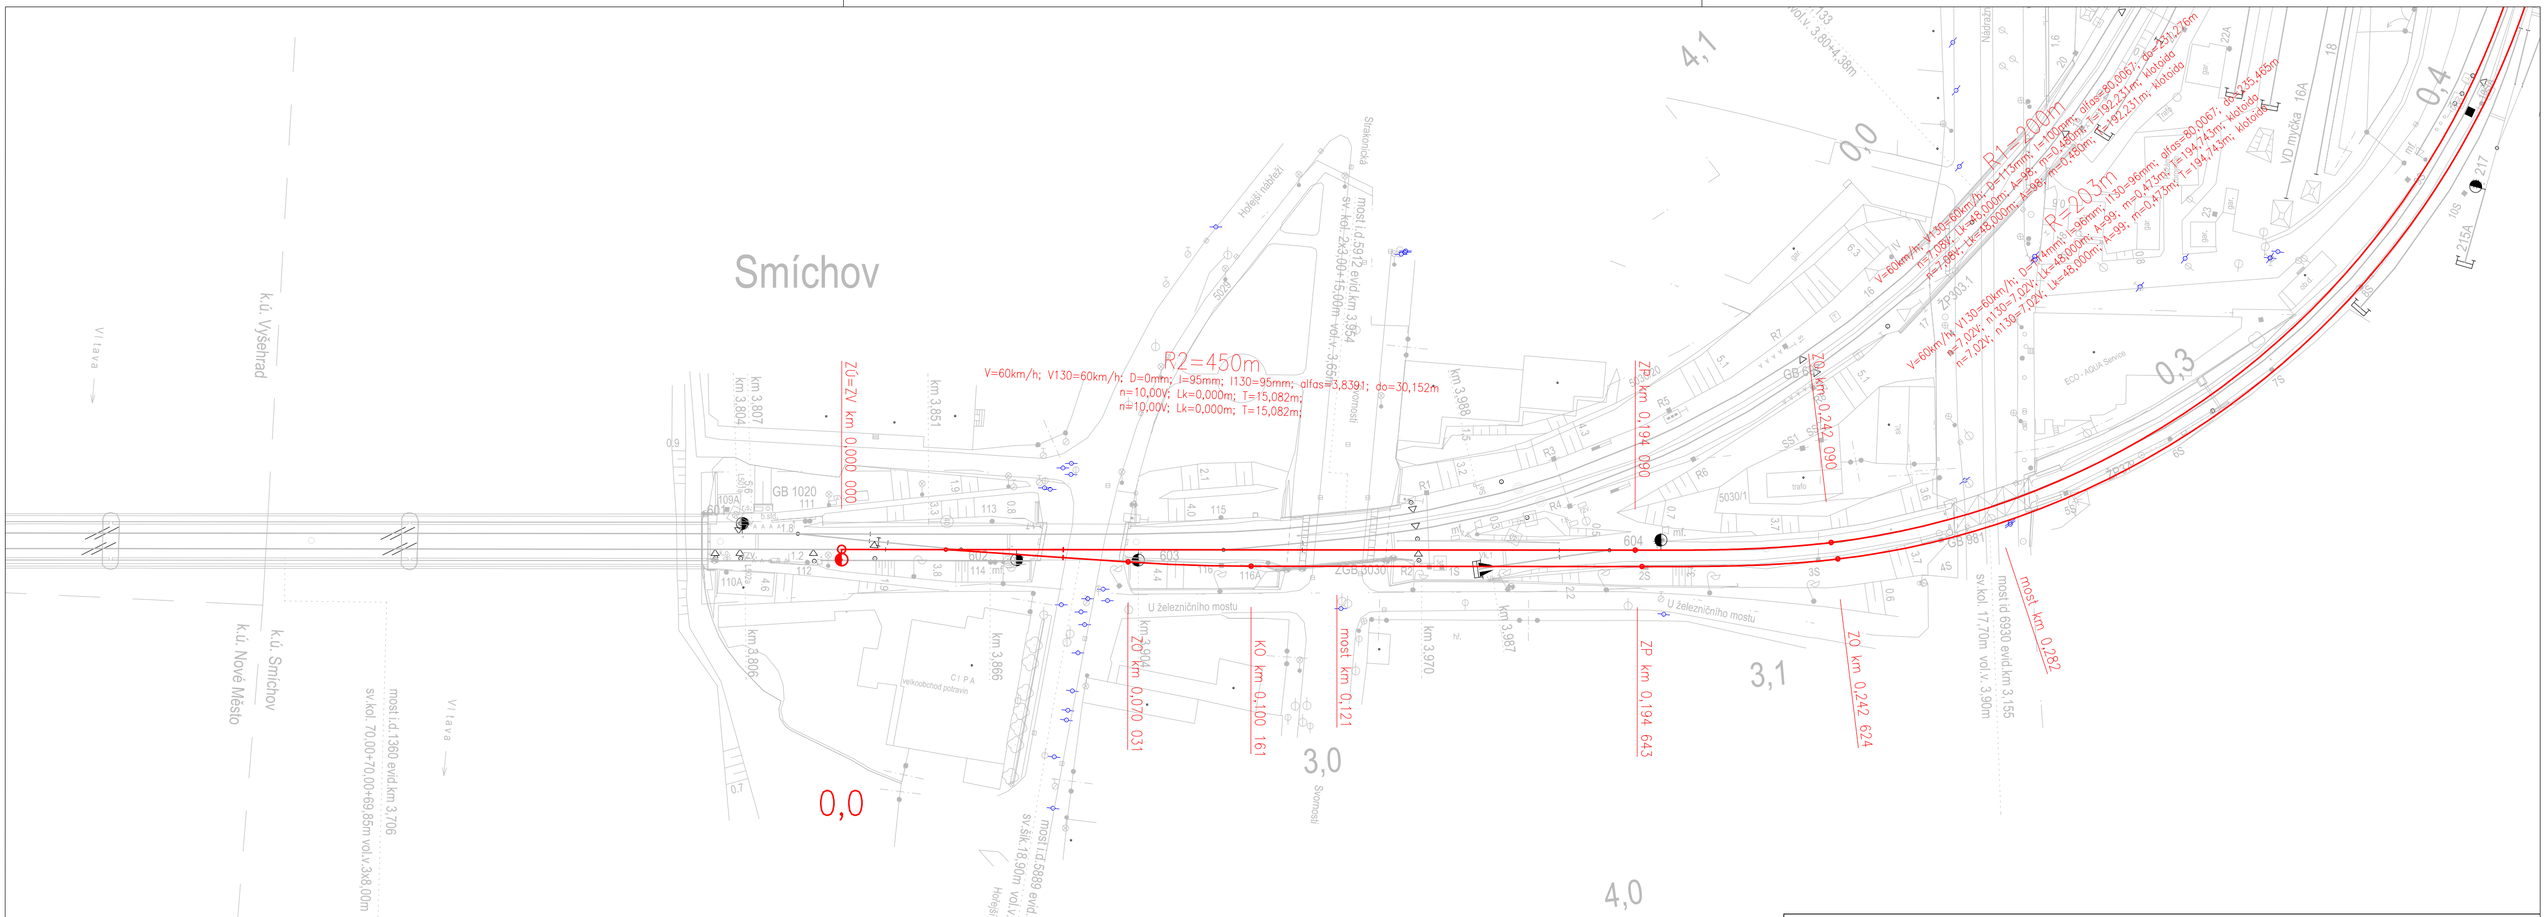


| | | | |
|---|---|---|---|
| ČVUT v Praze<br>Fakulta stavební | VYPRACOVAL | Bc. Tomáš BALABÁN | |
| | KATEDRA | K 137 | |
| | VEDOUCÍ PRÁCE | Ing. Petr Břešťovský Ph.D. | |
| PŘEDMĚT: | 137DPM | Diplomová práce | |
| PROJEKT : | Zvýšení kapacity železniční tratě<br>Praha Smíchov – Hostivice | | FORMÁT: 3A4 |
| | | | MĚŘÍTKO: 1:1000 |
| OBSAH : | VARIANTA 3<br>SITUACE km 0,000 – 0,450 | | DATUM: 01/2017 |
| | | | Č. PŘÍLOHY: 3.3.1 |

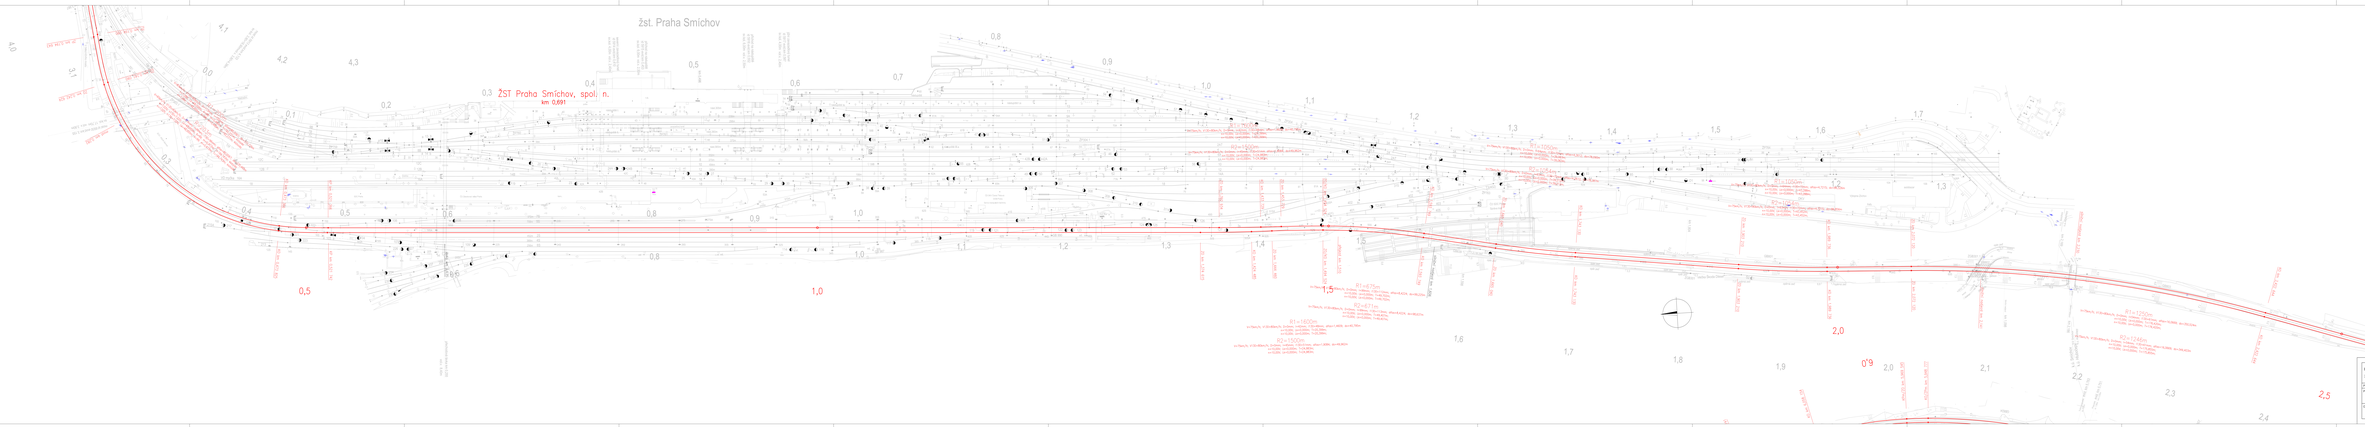


| | | | |
|---|---|---|---|
| ČVUT v Praze Fakulta stavební | VYPRACOVAL | Bc. Tomáš BALABÁN | |
| | | Č. PŘÍLOHY: | 3.3.2 |
| OBSAH: | VARIANTA 3<br>SITUACE km 0,200 – 2,500 | | |

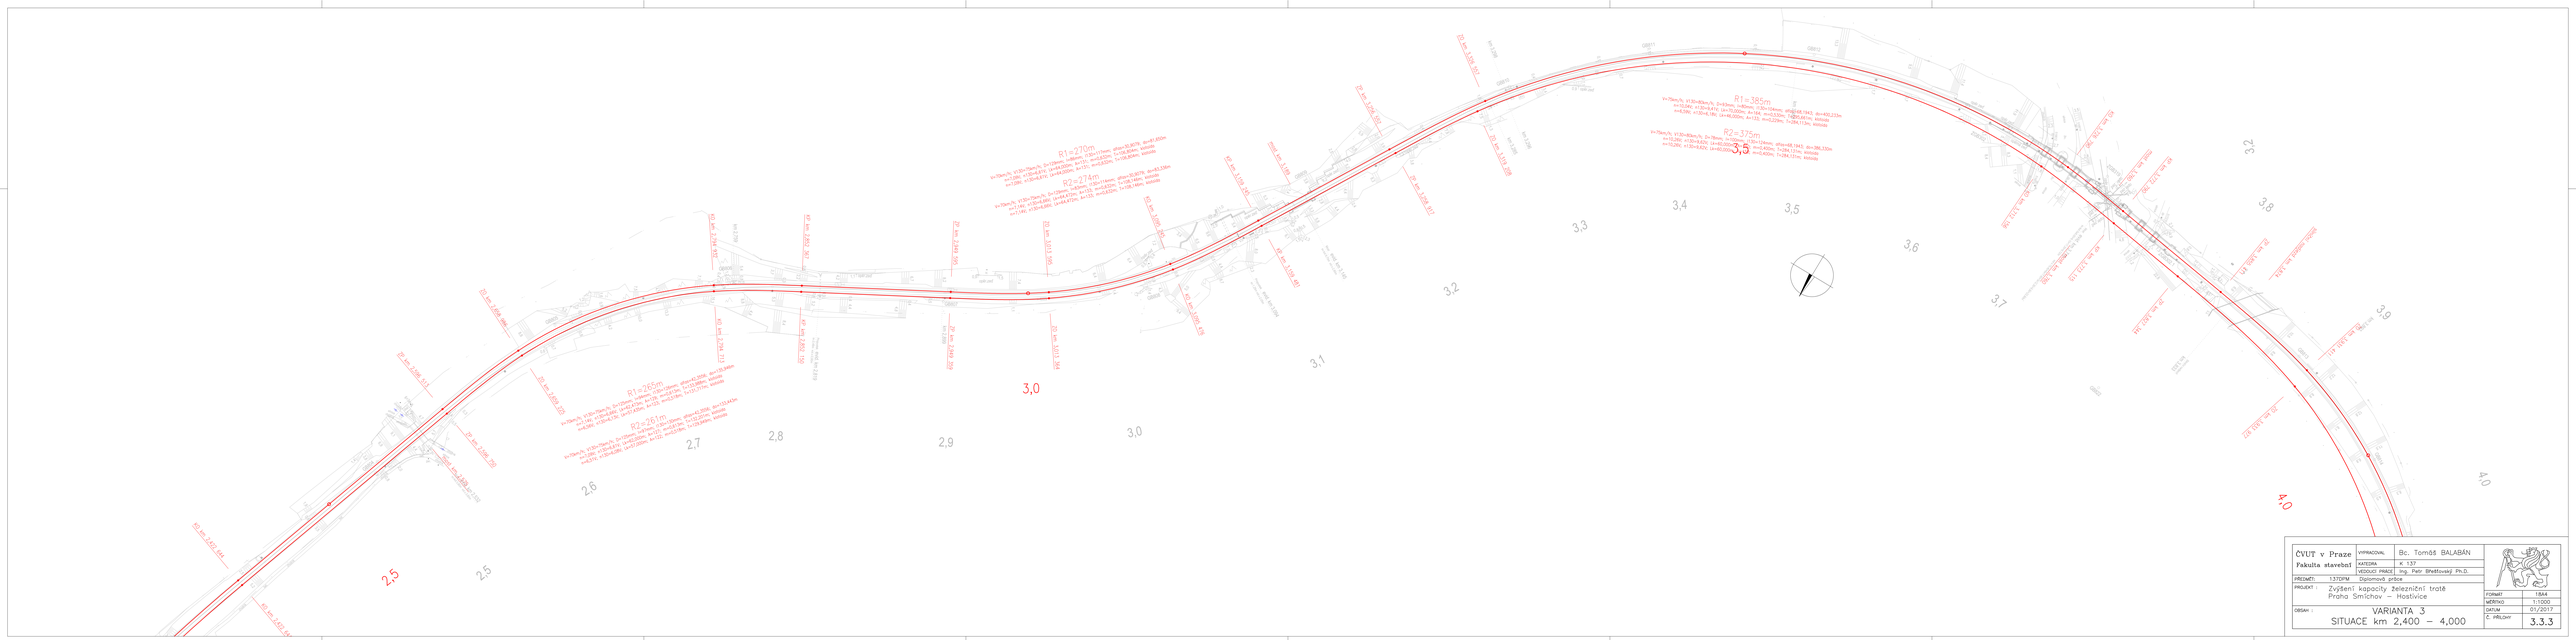


| | | | |
|---|---|---|---|
| ČVUT v Praze<br>Fakulta stavební | VYPRACOVAL | Bc. Tomáš BALABÁN | |
| | KATEDRA | K. 137 | |
| | VEDOUCÍ PRÁCE | Ing. Petr Břešťovský Ph.D. | |
| PŘEDMĚT: | 137DPM Diplomová práce | | |
| PROJEKT : | Zvýšení kapacity železniční trati<br>Praha Smíchov – Hostivice | | |
| OBSAH : | VARIANTA 3<br>SITUACE km 2,400 – 4,000 | | |

| | |
|---|---|
| FORMÁT | 1A4 |
| MĚŘÍTKO | 1:1000 |
| DATUM | 01/2017 |
| Č. PŘÍLOHY | 3.3.3 |

| | | | |
|---|---|---|---|
| ČVUT v Praze Fakulta stavební | VYPRACOVAL | Bc. Tomáš BALABÁN | |
| | KATEDRA | K 137 | |
| | VEDOUCÍ PRACE | Ing. Petr Břešťovský Ph.D. | |
| PŘÍZNEŽ: 1370PM | Diplomová práce | | |
| PROJEKT : | Zvýšení kapacity železniční trati Praha Smíchov – Hostivice | | |
| | | FORMÁT | 18A4 |
| | | MĚŘÍTKO | 1:1000 |
| | | DATUM | 07/2017 |
| OBSAH : | VARIANTA 3 SITUACE km 3,900 – 6,300 | Č. PŘÍLOHY | 3.3.4 |

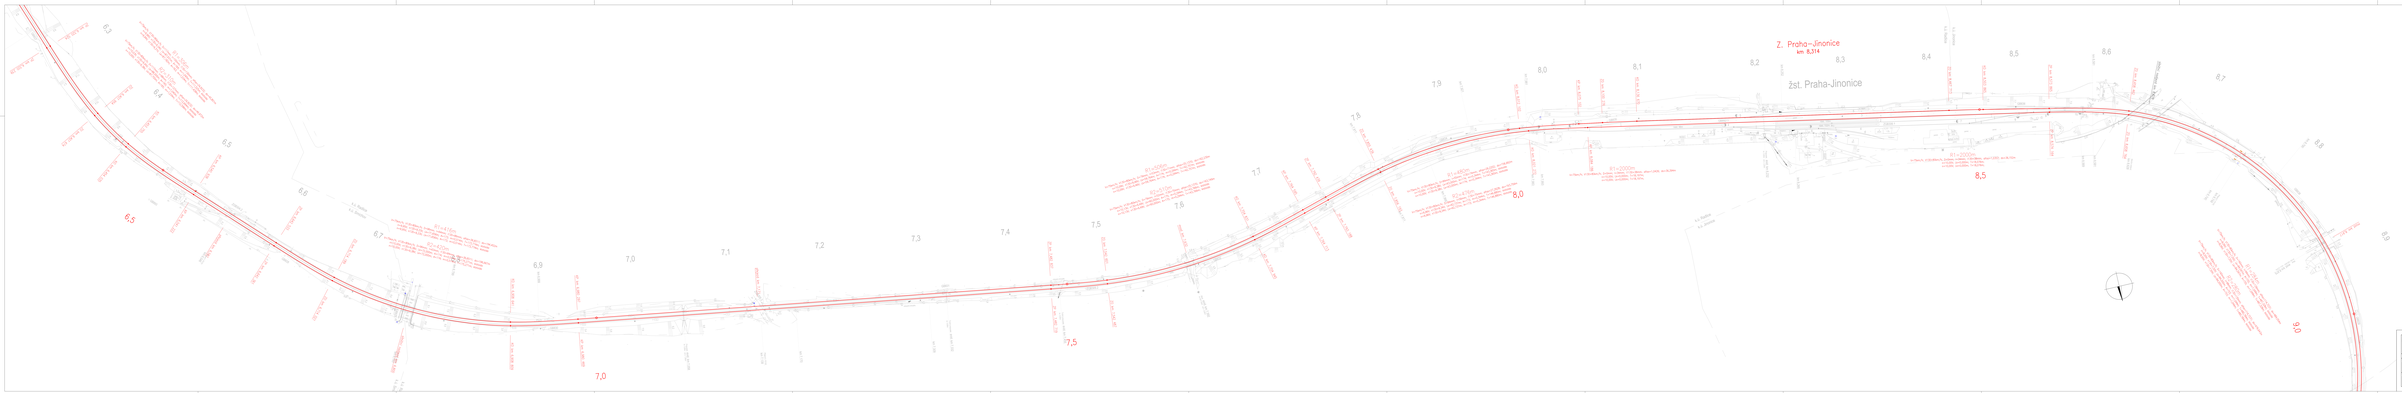
Z. Praha-Jinonice
km 8,314
žst. Praha-Jinonice
6,2
6,3
6,4
6,5
6,6
6,7
6,8
6,9
7,0
7,1
7,2
7,3
7,4
7,5
7,6
7,7
7,8
7,9
8,0
8,1
8,2
8,3
8,4
8,5
8,6
8,7
8,8
8,9
9,0
6,5
7,0
7,5
8,0
8,5
9,0

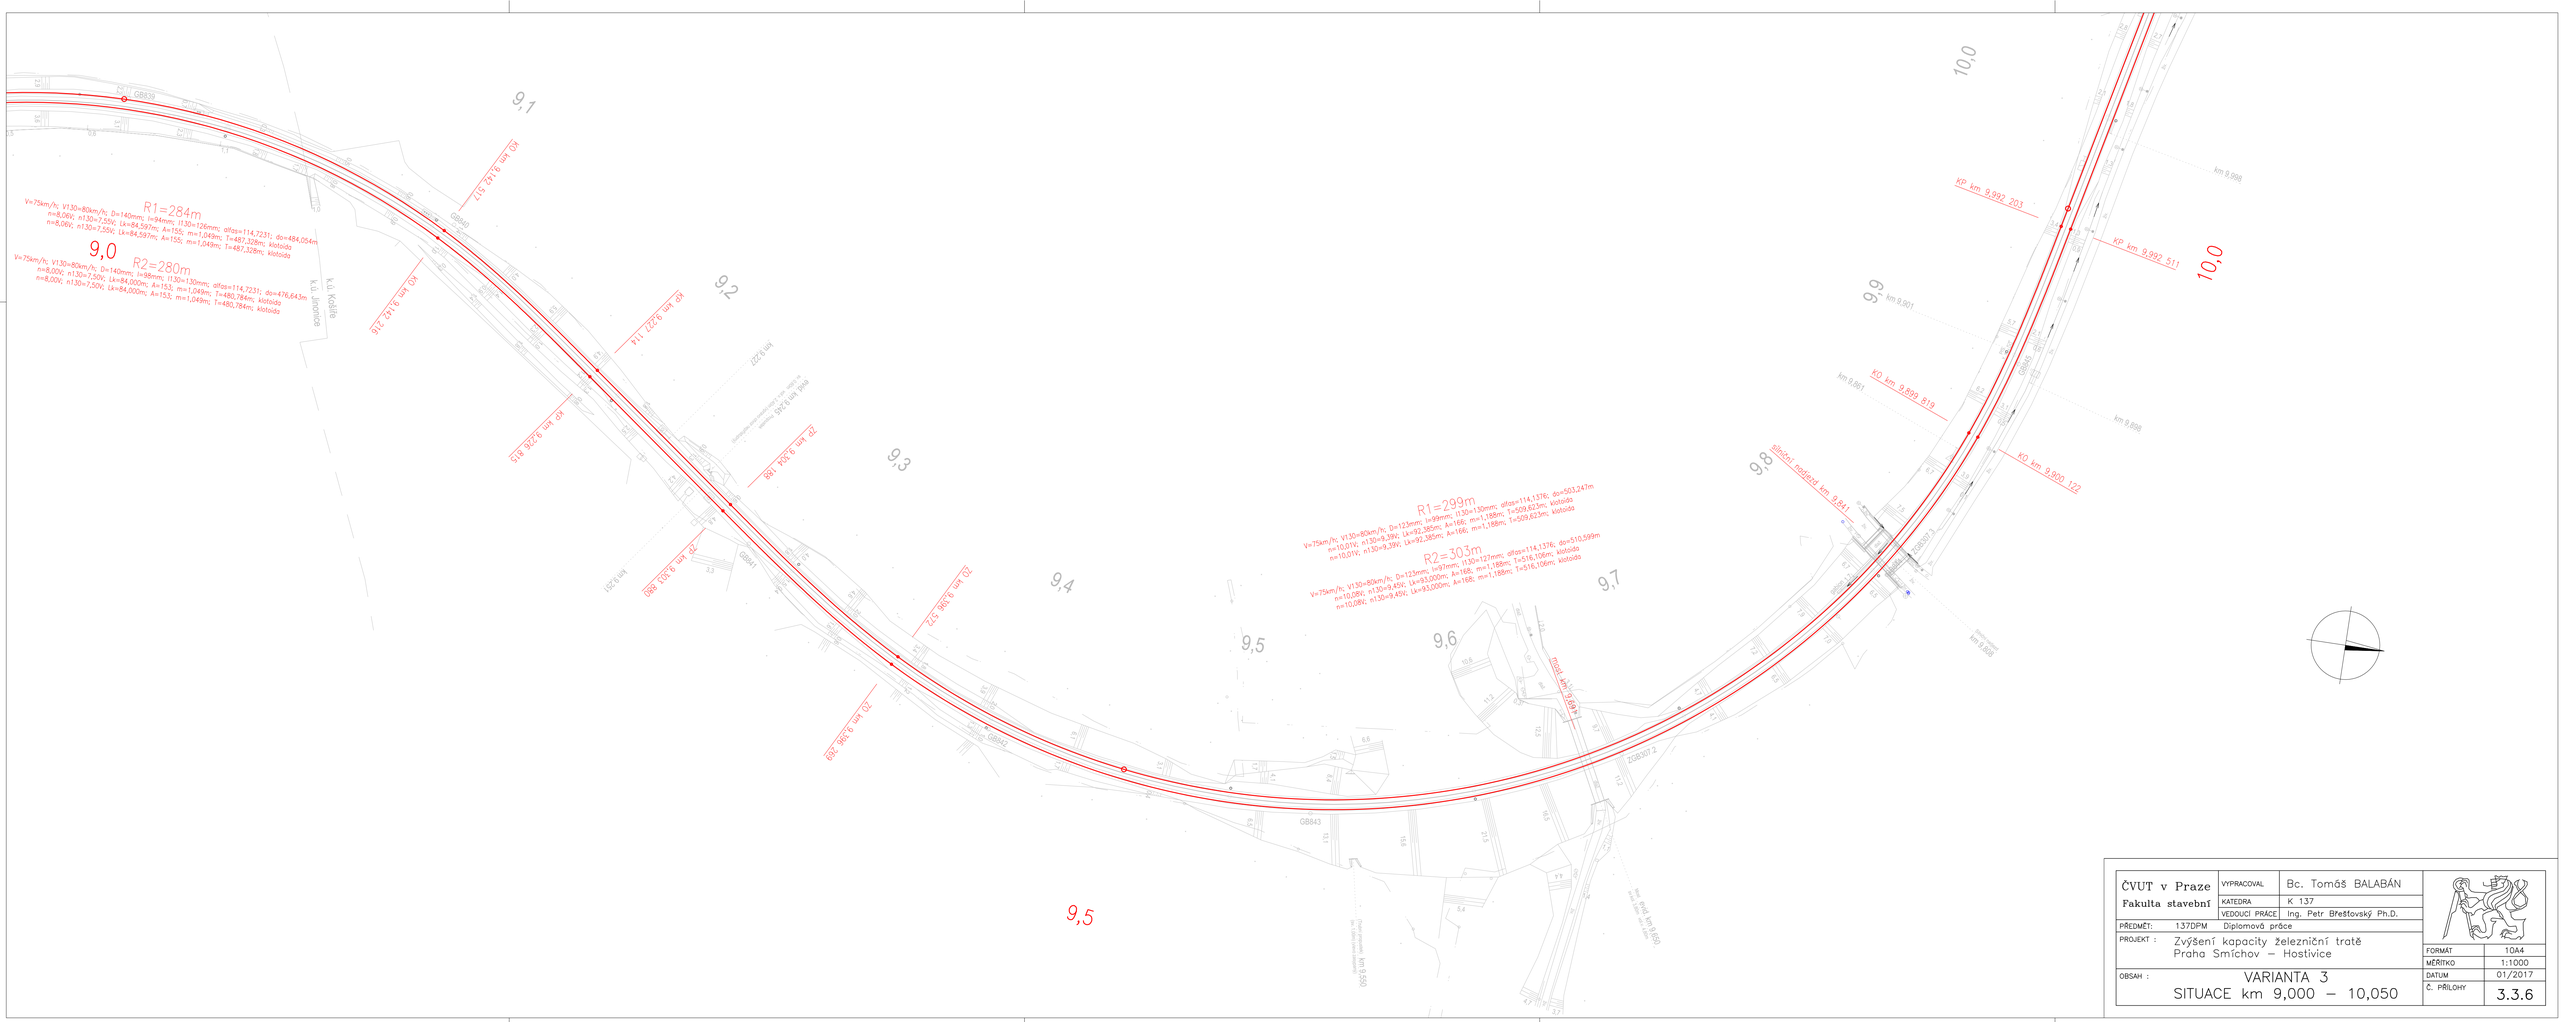


| | | | |
|---|---|---|---|
| ČVUT v Praze<br>Fakulta stavební | VYPRACOVAL | Bc. Tomáš BALABÁN | |
| | KATEDRA | K 137 | |
| | VEDOUCÍ PRÁCE | Ing. Petr Břeštovský Ph.D. | |
| PŘEDMĚT: 137DPM Diplomová práce | | | |
| PROJEKT : Zvýšení kapacity železniční tratě Praha Smíchov – Hostivice | | | FORMÁT 10A4 |
| | | | MĚŘÍTKO 1:1000 |
| OBSAH : VARIANTA 3<br>SITUACE km 9,000 – 10,050 | | | DATUM 01/2017 |
| | | | Č. PŘÍLOHY 3.3.6 |

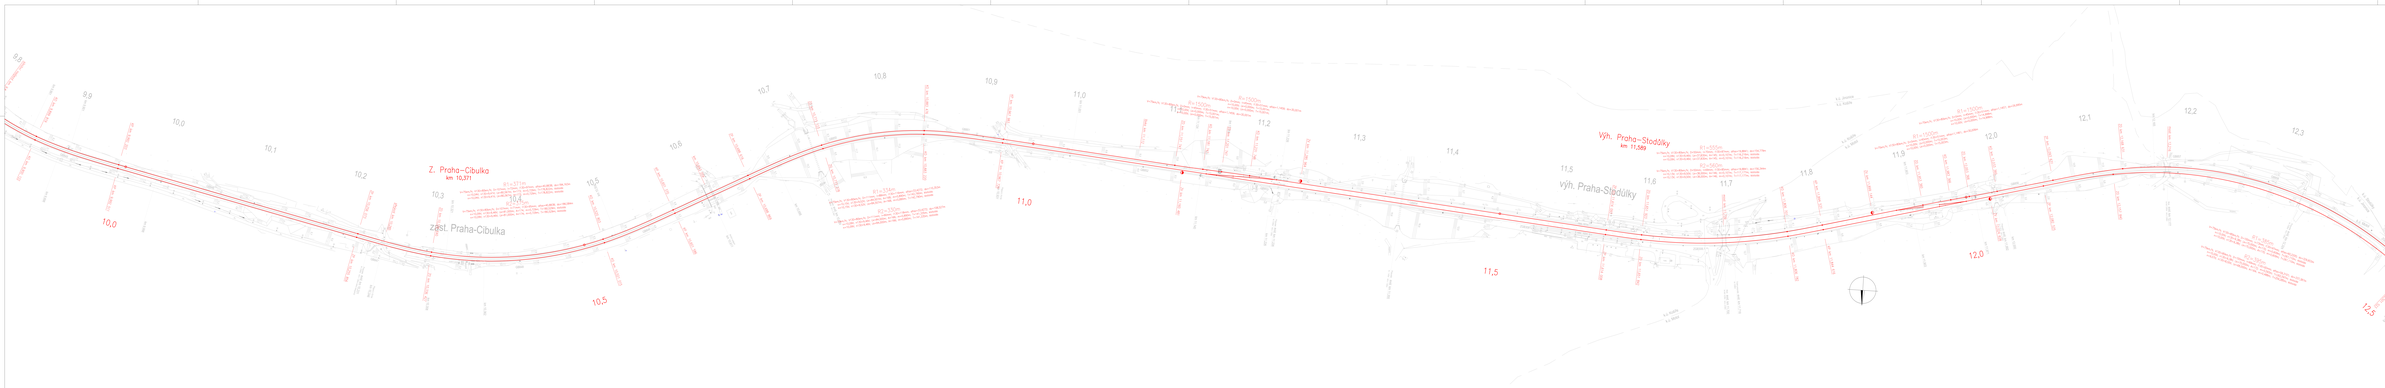


| | | | |
|---|---|---|---|


12.1
12.2

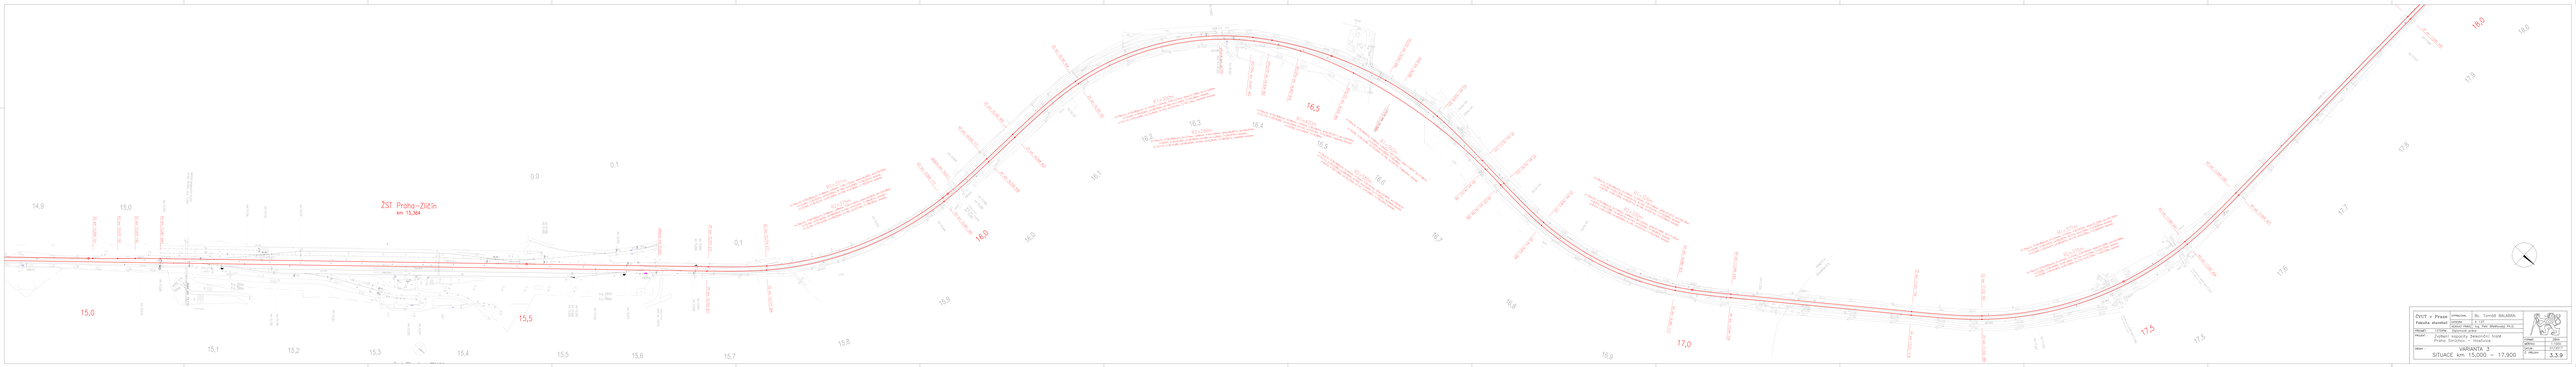


| | | | |
|---|---|---|---|
| ČVUT v Praze Fakulta stavební | VYPRACOVAL | Bc. Tomáš BALABÁN | |
| | | VARIANTA | 3 |
| | | SITUACE | km 15,000 – 17,900 |

| | | |
|---|---|---|

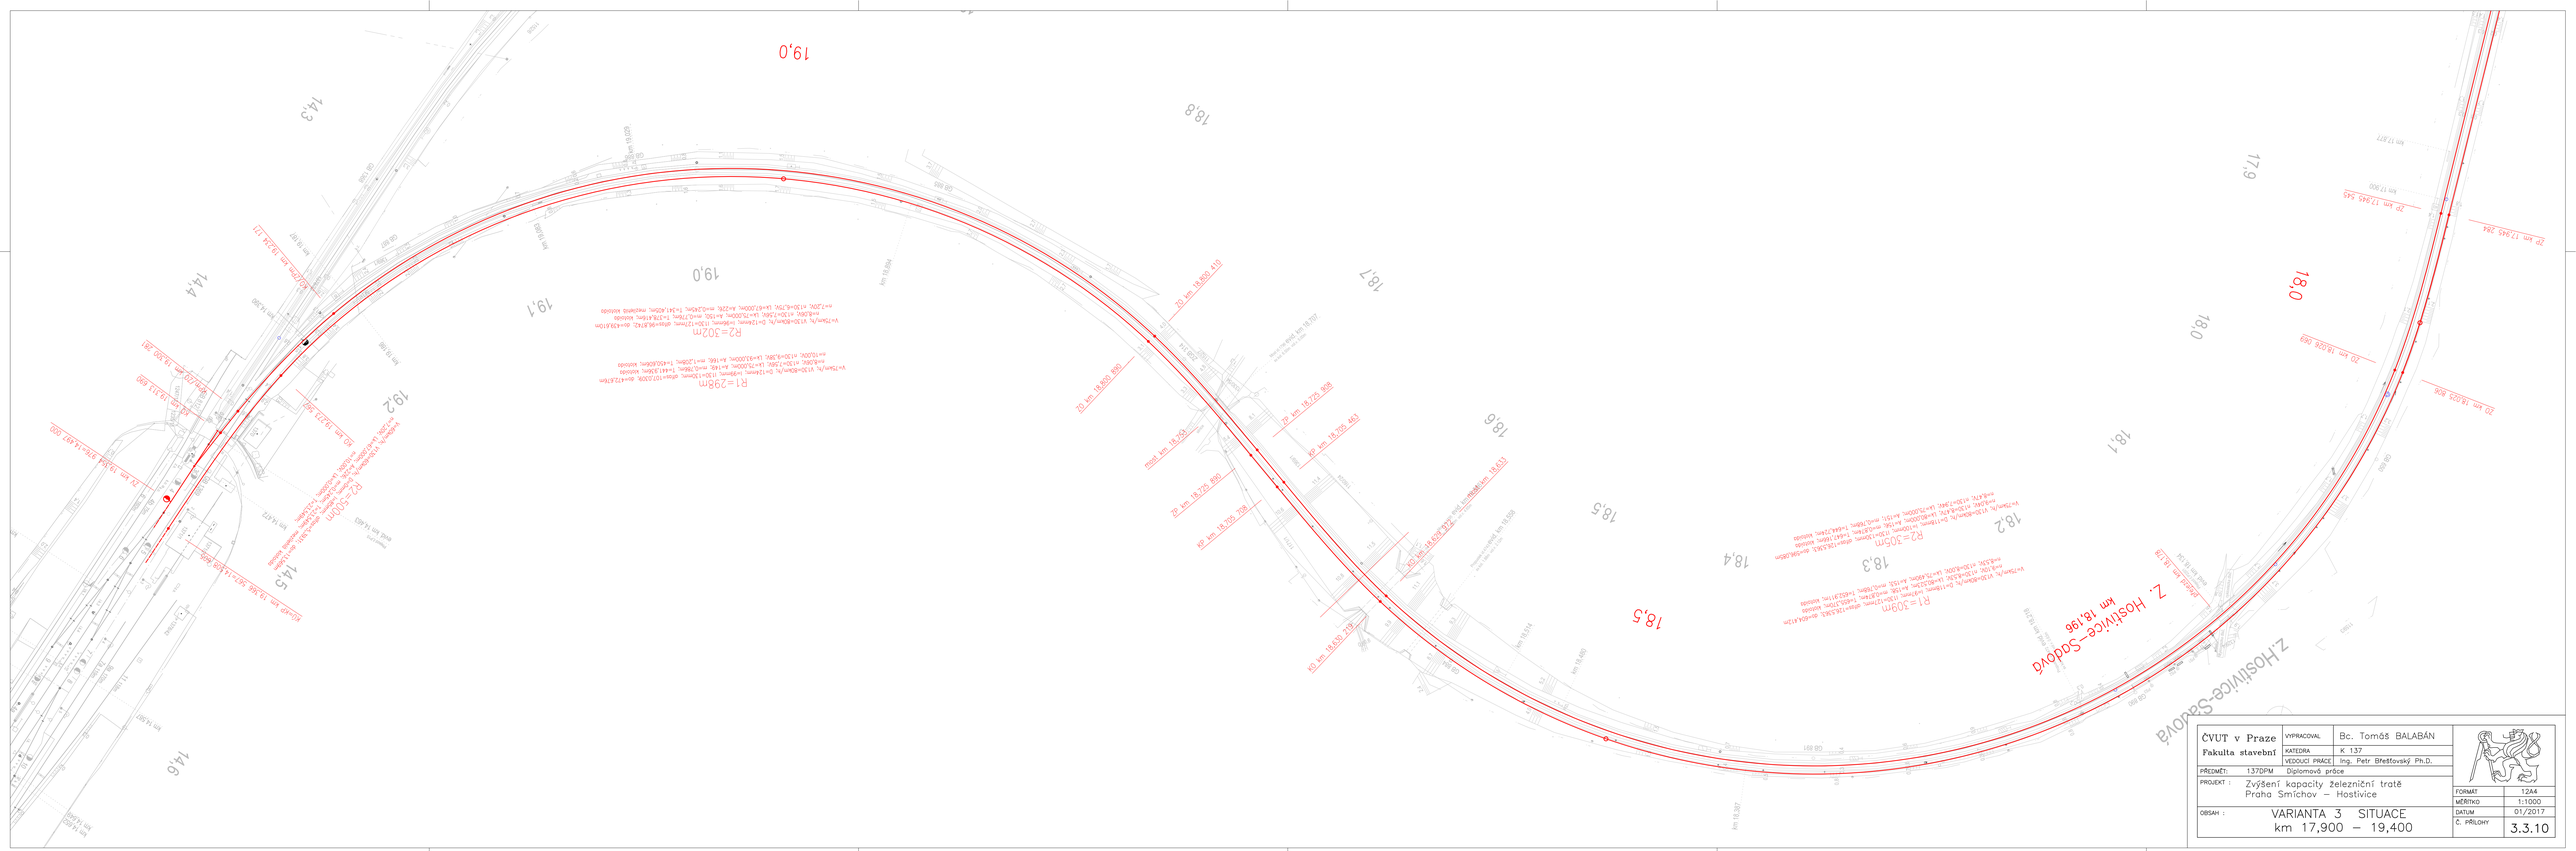


| | | | |
|---|---|---|---|
| ČVUT v Praze | VYPRACOVAL | Bc. Tomáš BALABÁN | |
| Fakulta stavební | KATEDRA | K 137 | |
| | VEDOUCÍ PRÁCE | Ing. Petr Břešťovský Ph.D. | |
| PŘEDMĚT: 137DPM | Diplomová práce | | |
| PROJEKT : | Zvýšení kapacity železniční tratě Praha Smíchov – Hostivice | FORMÁT | 12A4 |
| | | MĚŘÍTKO | 1:1000 |
| OBSAH : | VARIANTA 3 SITUACE km 17,900 – 19,400 | DATUM | 01/2017 |
| | | Č. PŘÍLOHY | 3.3.10 |