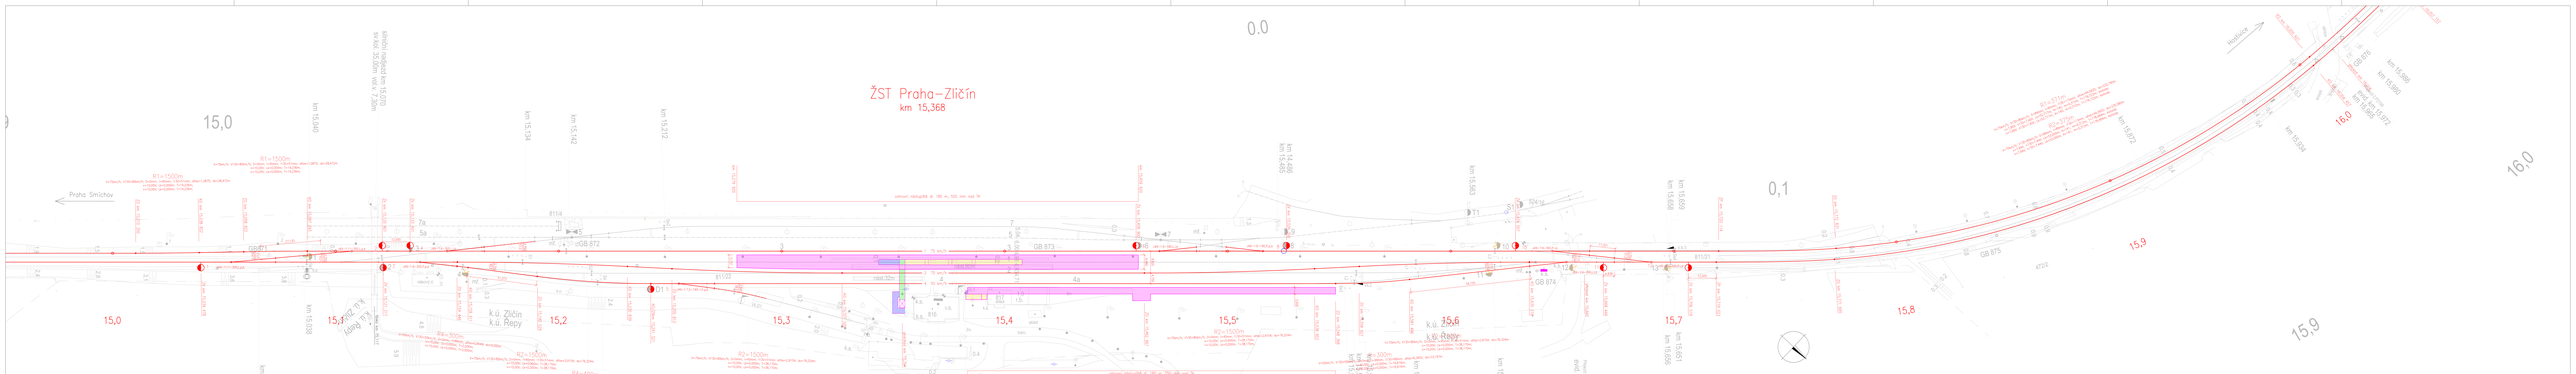

ČVUT v Praze Fakulta stavební	VYPRACOVAL	Bc. Tomáš BALADÁN	
	VEDOUCÍ DIPLOMOVÉ PRÁCE	doc. Ing. Petr Břetislav Ph.D.	
	KONZULTANT DIPLOMOVÉ PRÁCE		
OBSAH:	ŽST PRAHA–ZLIČÍN, SITUACE VARIANTA 1		

FORMÁT	2xA4
MĚŘÍTKO	1:500
DATUM	12/2014
PŘÍLOHY	4.6.1

ŽST Praha–Zličín

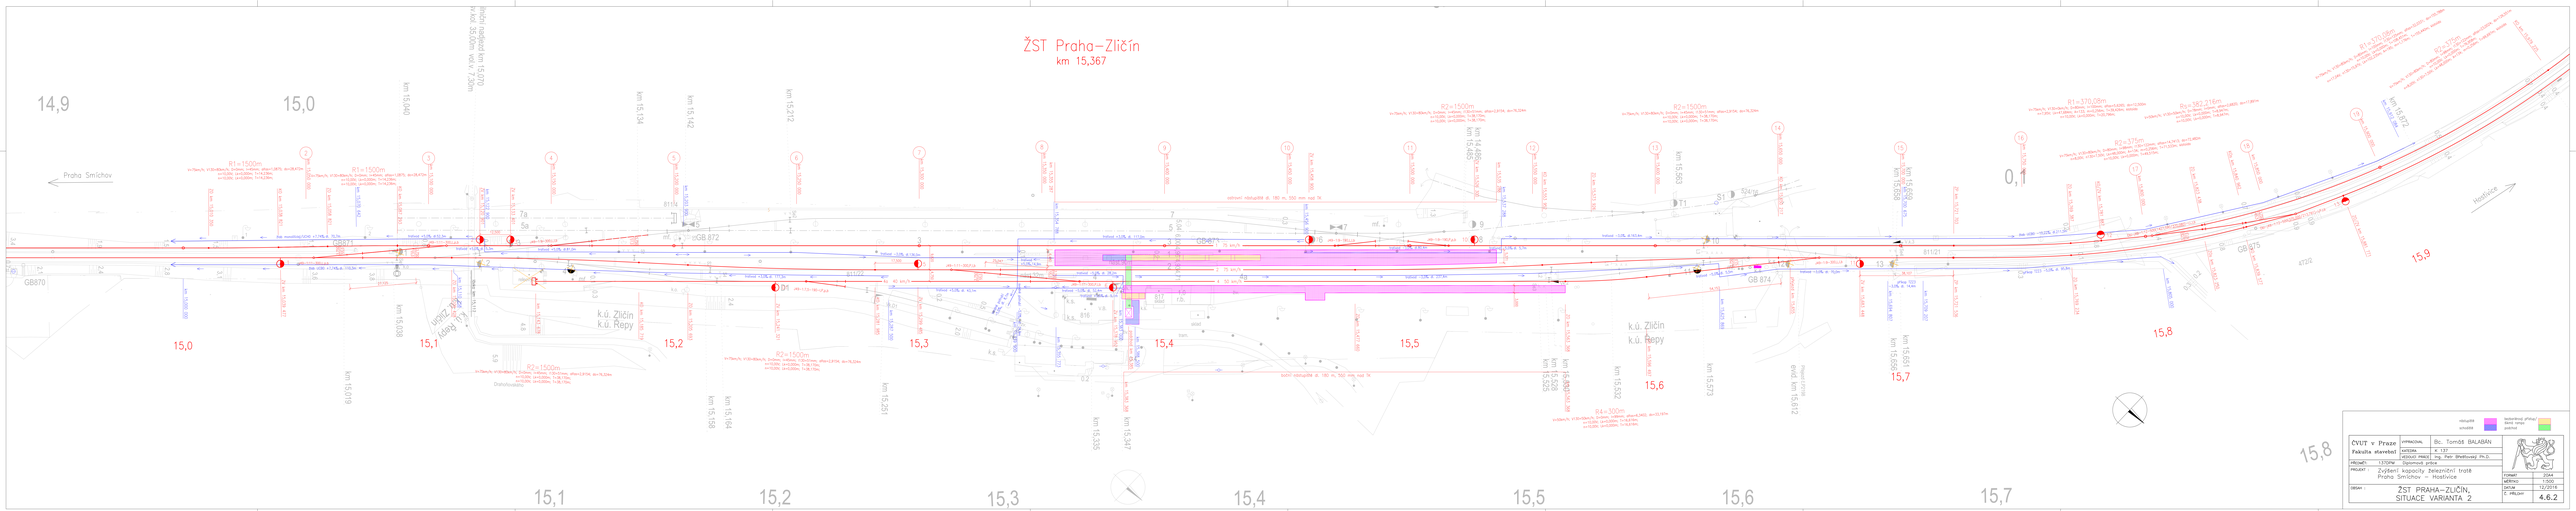

ČVUT v Praze Fakulta stavební	VYPRACOVAL	Bc. Tomáš BALABÁN	
	KATEDRA	K 137	
	VEDOUCÍ PRÁCE	Ing. Petr Břešťovský Ph.D.	
PŘEDMĚT:	13TDPM	Diplomová práce	
PROJEKT:	Zvýšení kapacity železniční trati Praha Smíchov – Hostivice		
OBSAH:	ŽST PRAHA–ZLIČÍN, SITUACE VARIANTA 2		

nástupiště
schodiště
bezbariérové přístupy
pevné nástupní
zvýšené

FORMÁT	2xA4
MĚŘÍTKO	1:500
DATUM	12/2018
Č. PŘÍLOHY	4.6.2

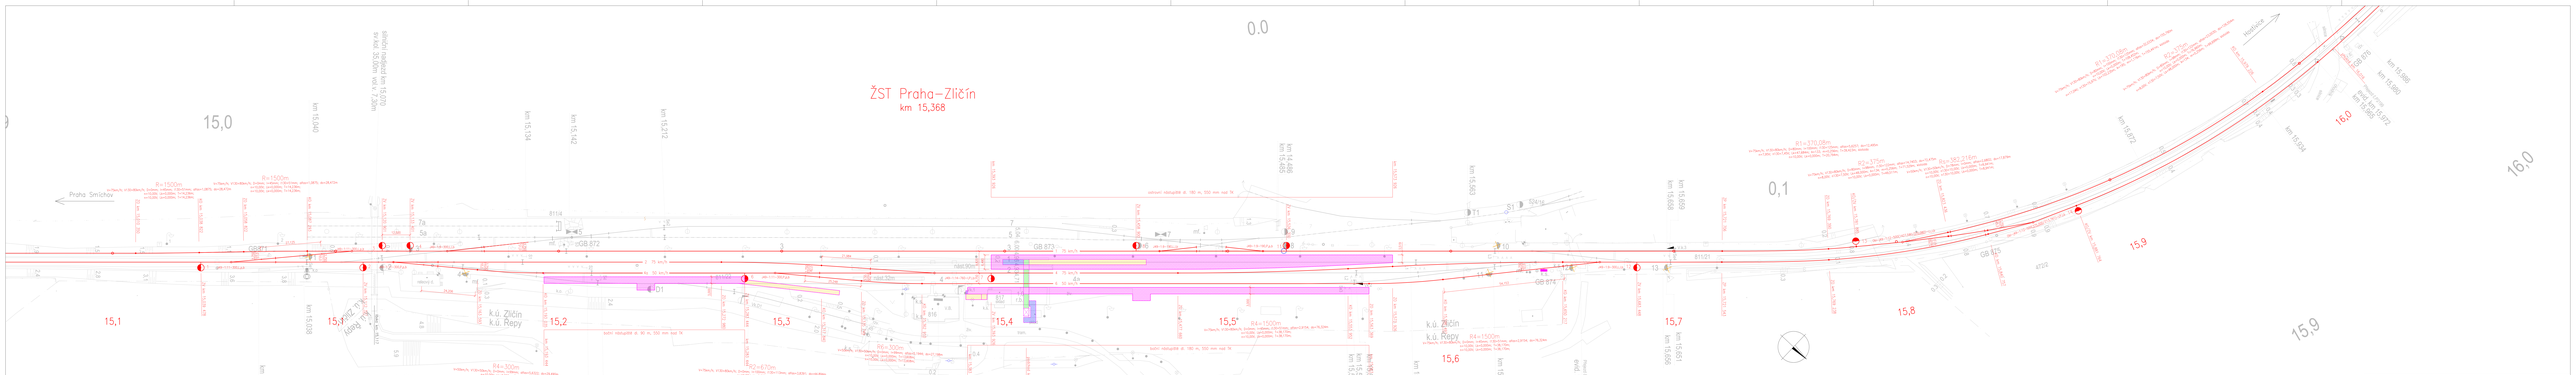
ŽST Praha-Zličín
km 15,368
0.0
15,0
0,1
16,0
15,1
15,2
15,3
15,4
15,5
15,6
15,7
15,8
15,9
Praha Smíchov
Hostivice
k.ú. Zličín
k.ú. Řepy
GB 872
GB 873
GB 875
GB 876
R=1500m
R=300m
R=670m
R=1500m
R=1500m
R=300m
R=1500m
R=1500m
R=300m
R=1500m
R=1500m
R=1500