


Praha Smíchov – obvod společné nádraží
km 0,641

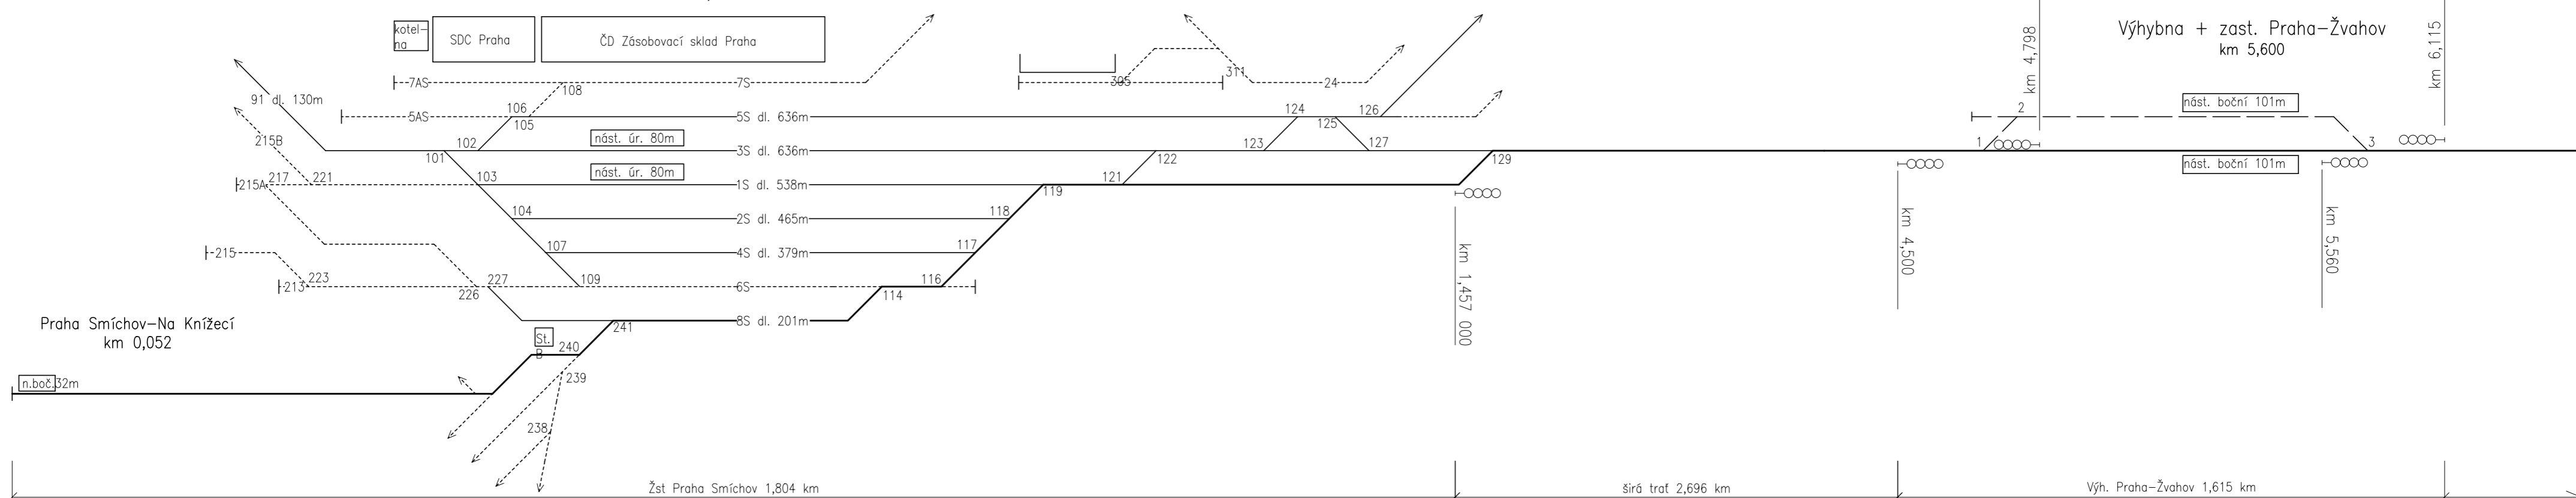


Žst. Praha–Jinonice
km 8,278

Zast. Praha–Čibulka
km 10,348


Výhybna + zast. Praha–Stodůlky
km 11,920

Žst. Praha–Zličín
km 15,324



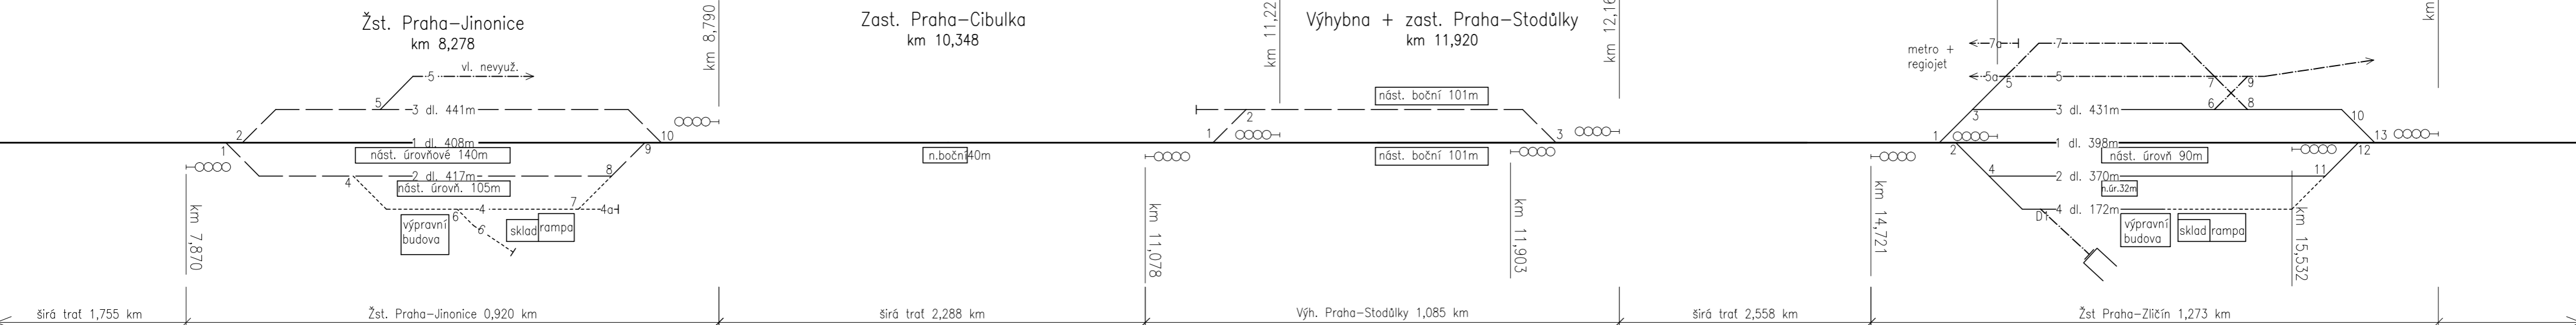



Zast. Hostivice–Sadová
km 18,155

Žst. Hostivice
km 19,618

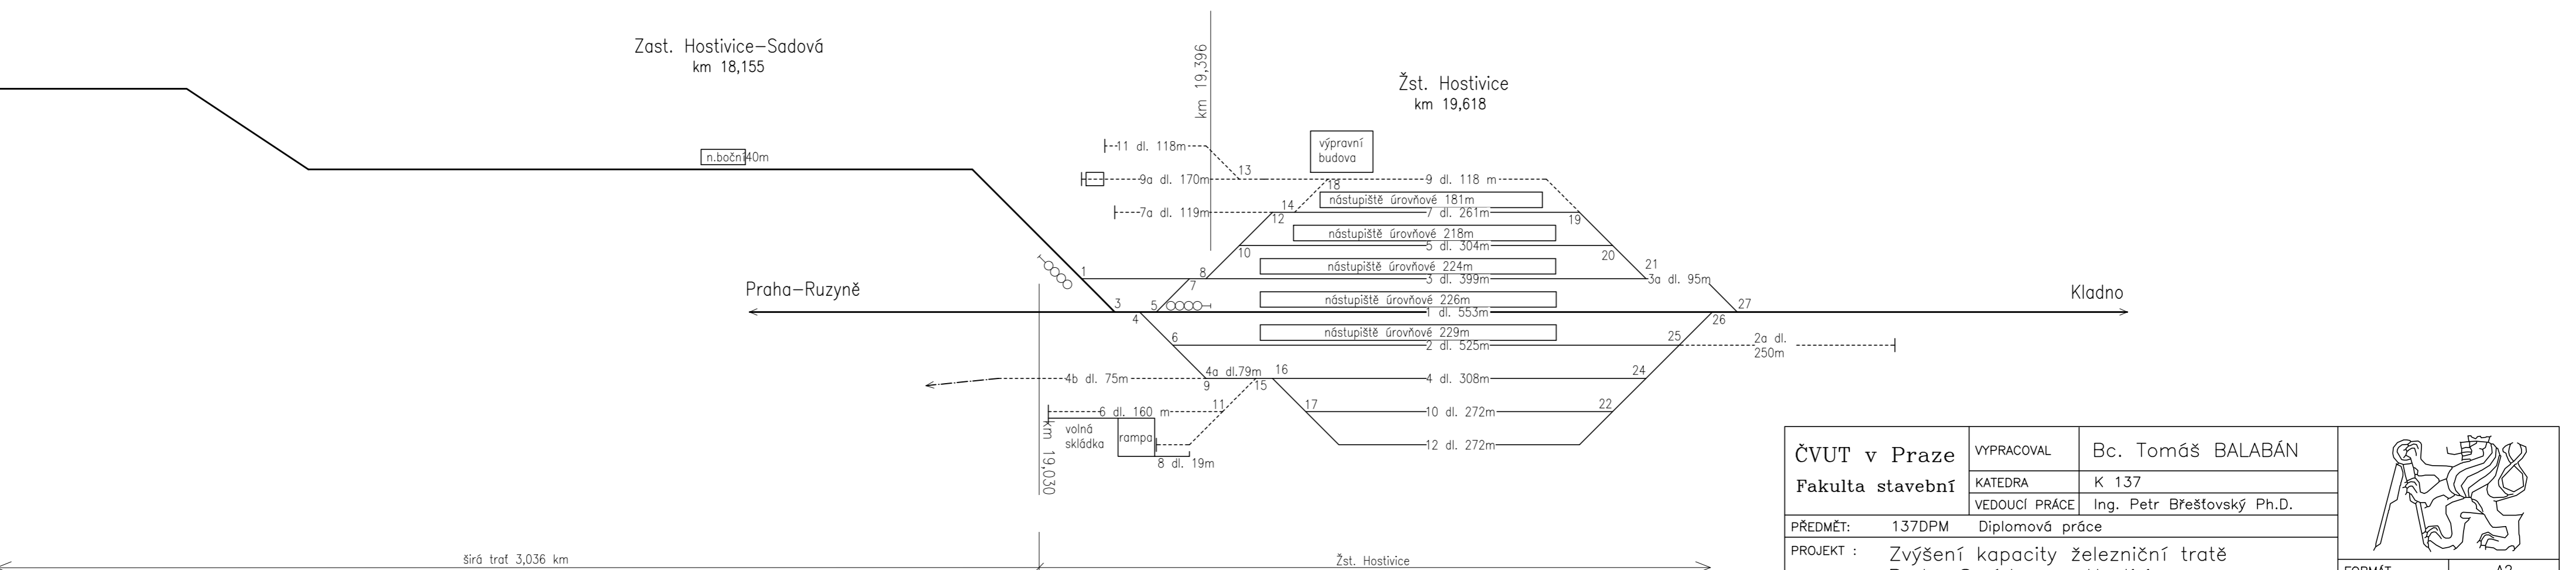

ČVUT v Praze Fakulta stavební	VYPRACOVAL	Bc. Tomáš BALABÁN		
	KATEDRA	K 137		
	VEDOUcí PRÁCE	Ing. Petr Břeštovský Ph.D.		
PŘEDMĚT:	137DPM	Diplomová práce		
PROJEKT :	Zvýšení kapacity železniční tratě Praha Smíchov – Hostivice		FORMÁT	A2
			MĚŘITKO	–
			DATUM	01/2017
OBSAH :	DOPRAVNÍ SCHÉMA – STÁVAJÍCÍ STAV		Č. PŘÍLOHY	8.1

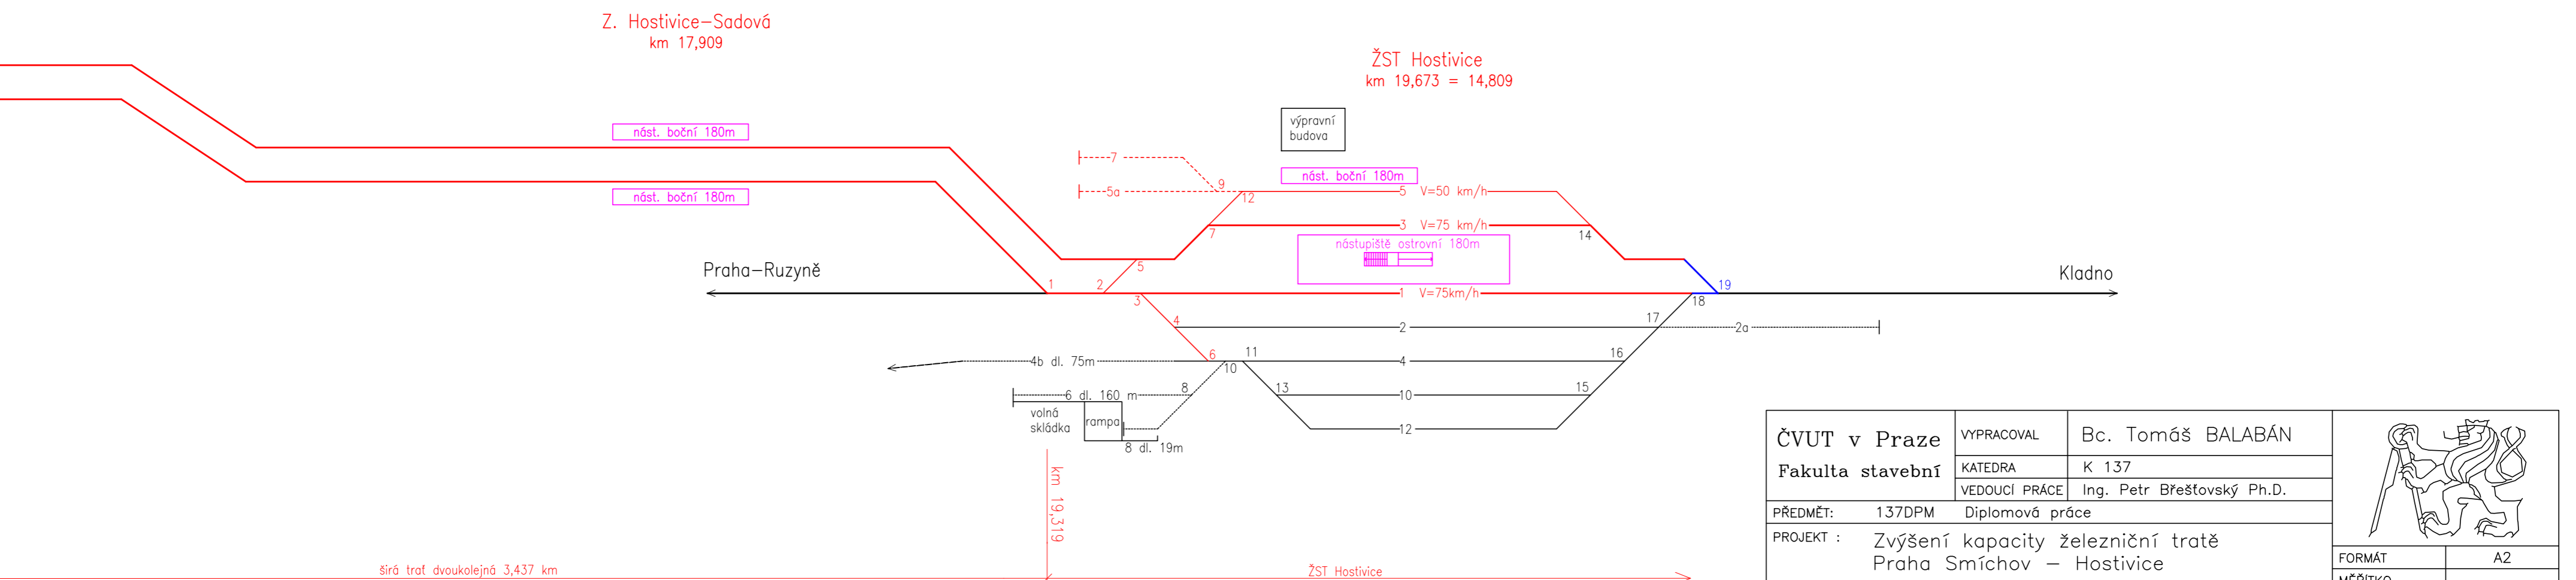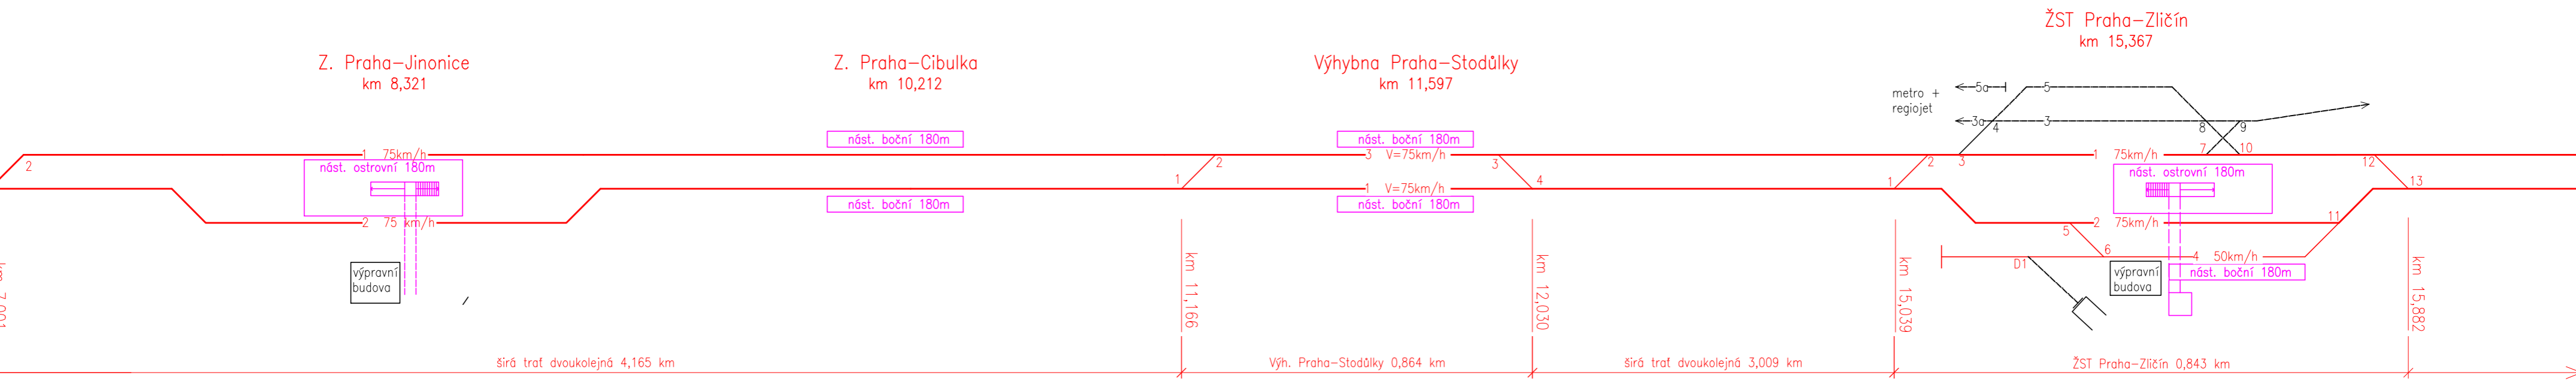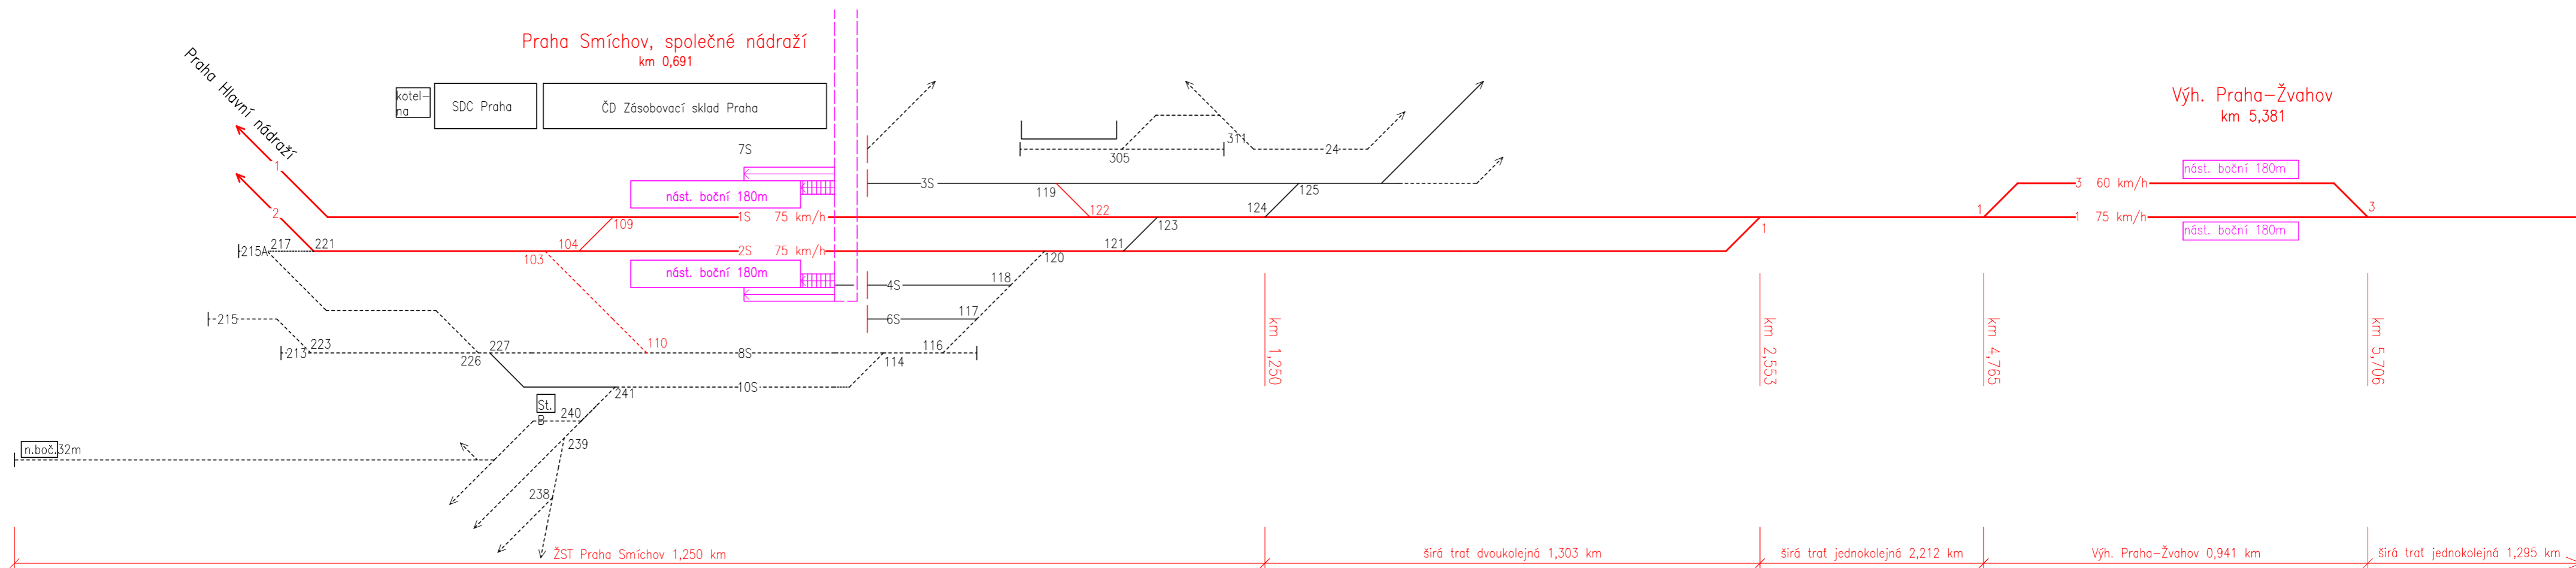

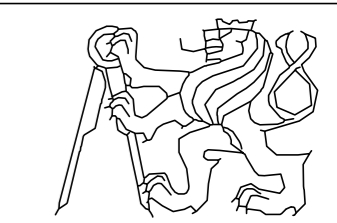ČVUT v Praze Fakulta stavební	VYPRACOVAL	Bc. Tomáš BALABÁN		
	KATEDRA	K 137		
	VEDOUcí PRÁCE	Ing. Petr Břeštovský Ph.D.		
PŘEDMĚT:	137DPM	Diplomová práce	FORMÁT	A2
PROJEKT :	Zvýšení kapacity železniční tratě Praha Smíchov – Hostivice		MĚŘITKO	–
OBSAH :	DOPRAVNÍ SCHÉMA –NAVRHOVANÝ STAV		DATUM	01/2017
			Č. PŘÍLOHY	8.2