



SITUACE VARIANT OSMIČKOVÁ MŮK M 1:2000

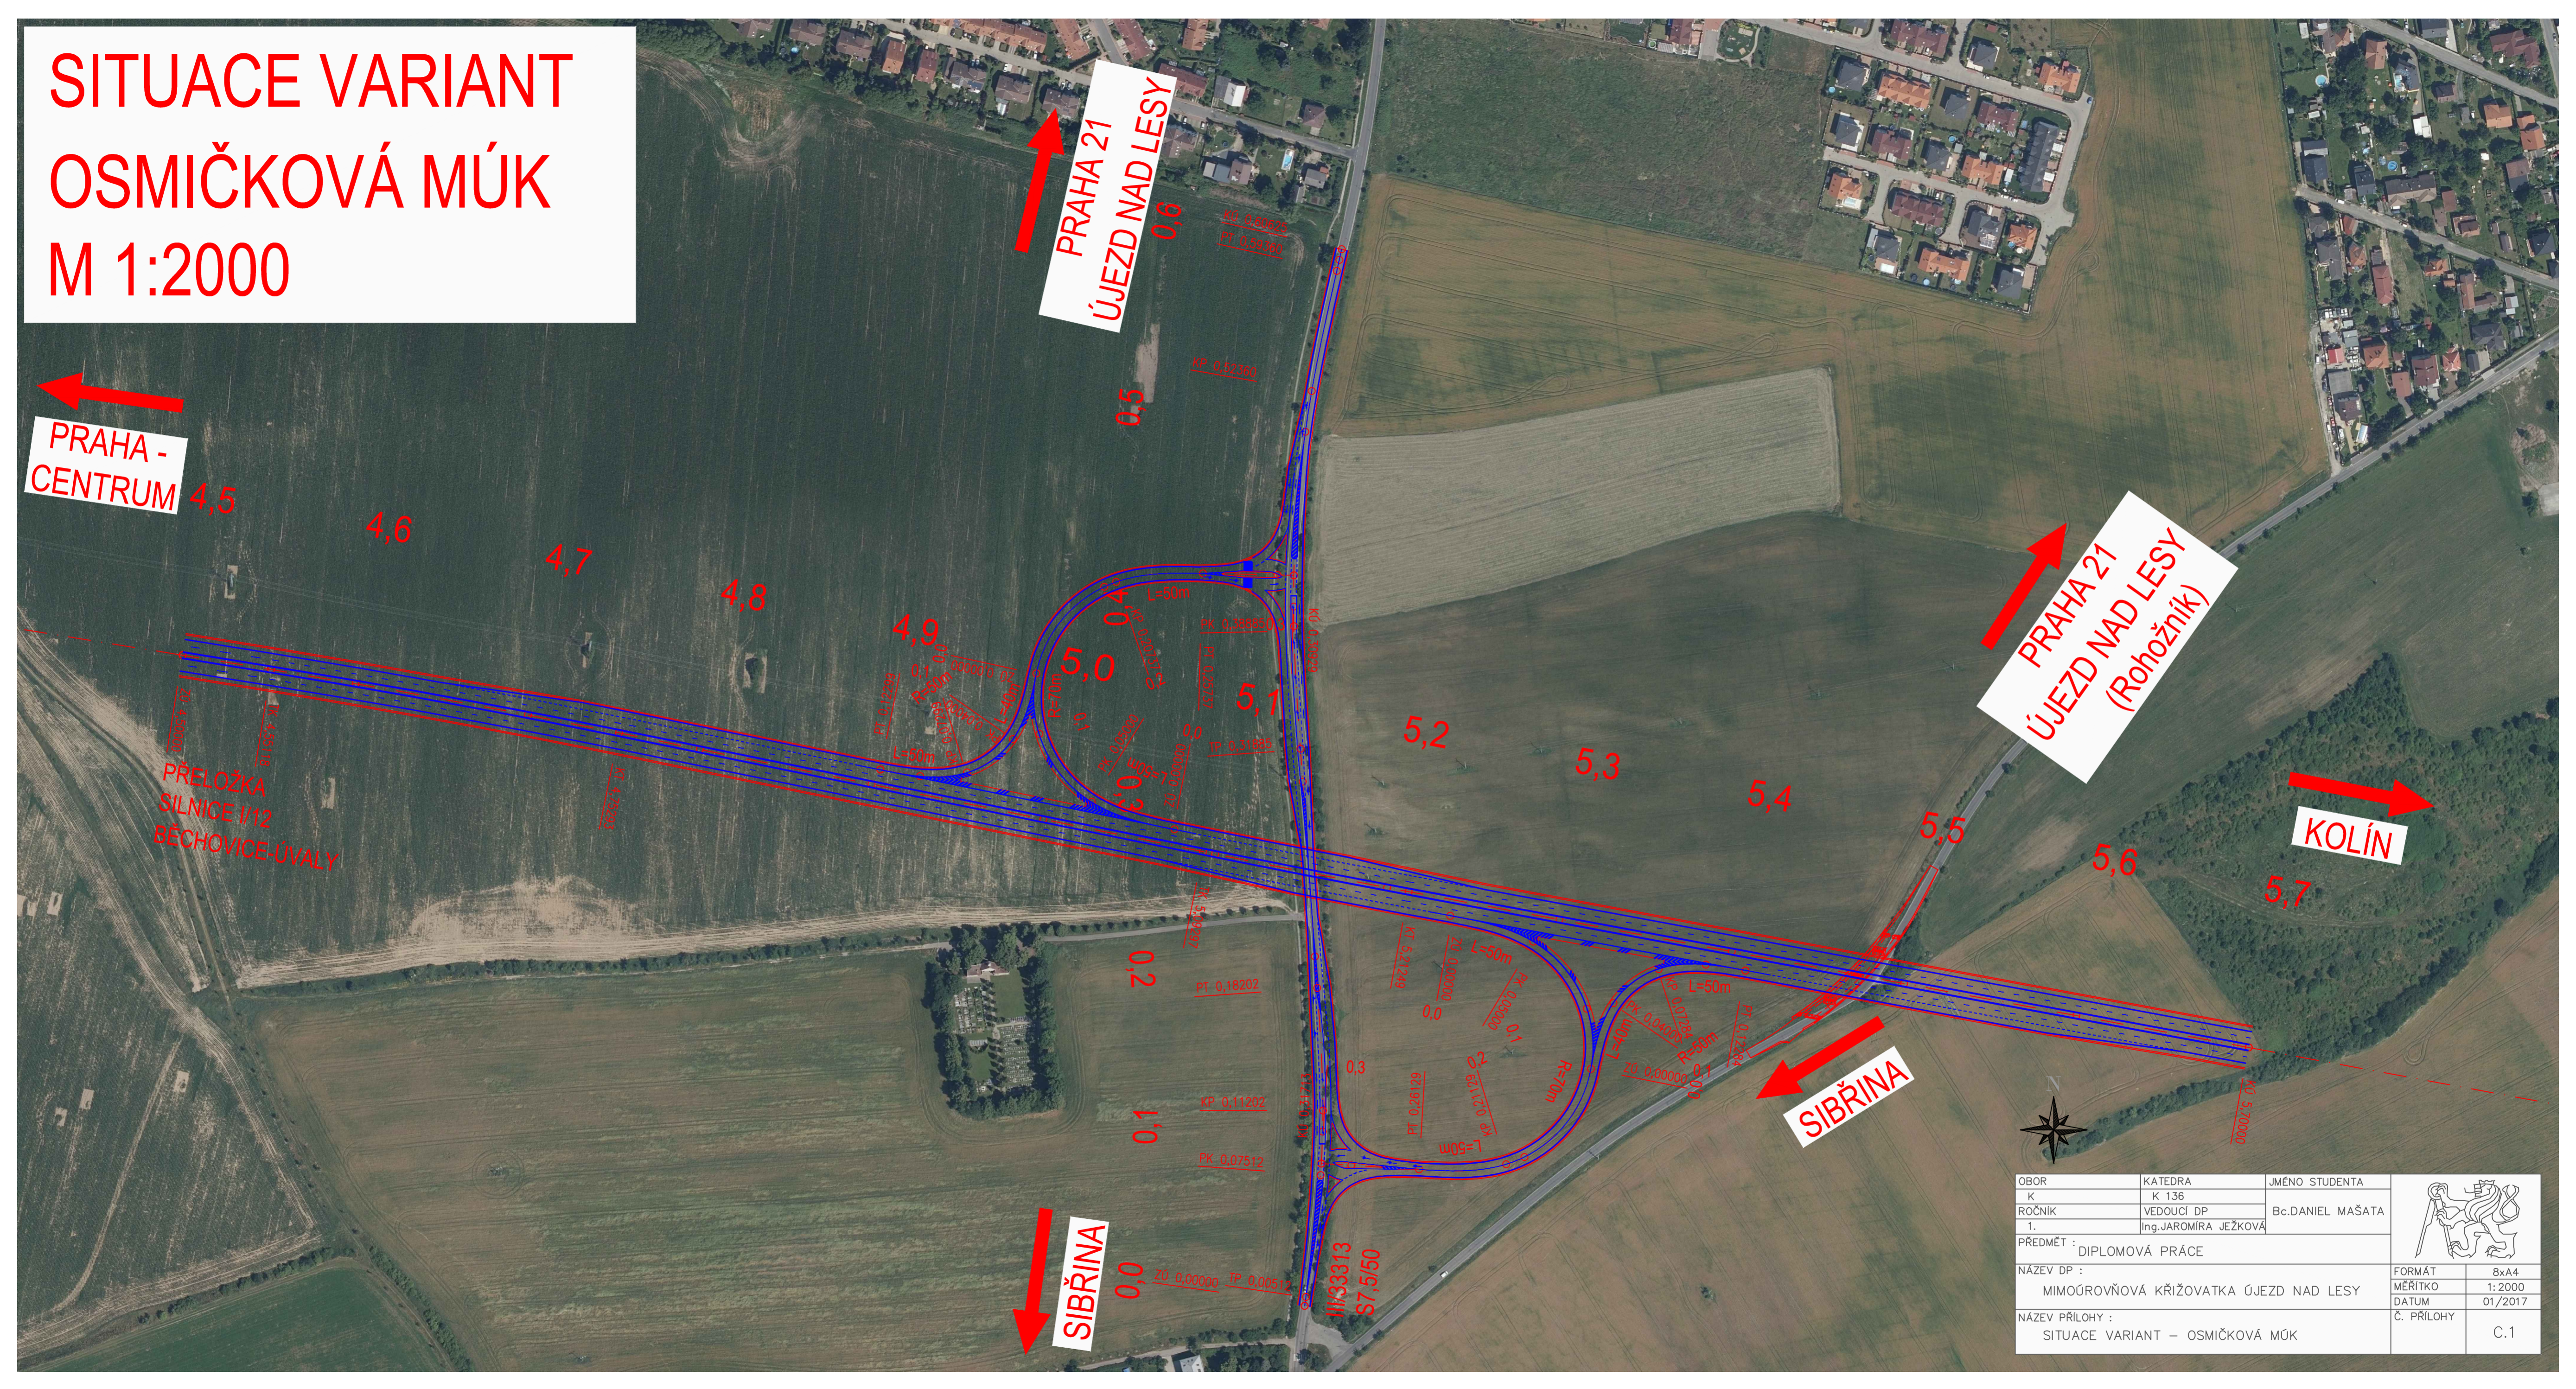

OBOR K	KATEDRA K 136	JMÉNO STUDENTA Bc. DANIEL MAŠATA	
ROČNÍK 1.	VEDOUČÍ DP Ing. JAROMÍRA JEŽKOVÁ		
PŘEDMĚT : DIPLOMOVÁ PRÁCE			
NÁZEV DP : MIMOŰROVNŰVÁ KŘIŰOVATKA ŰJEZD NAD LESY		FORMÁT 8xA4	
NÁZEV PŘÍLOHY : SITUACE VARIANT – OSMIČKOVÁ MŮK		MĚŘITKO 1:2000	
		DATUM 01/2017	
		Č. PŘÍLOHY C.1	