


SITUACE VARIANT DELTOVITÁ MŮK M 1:2000

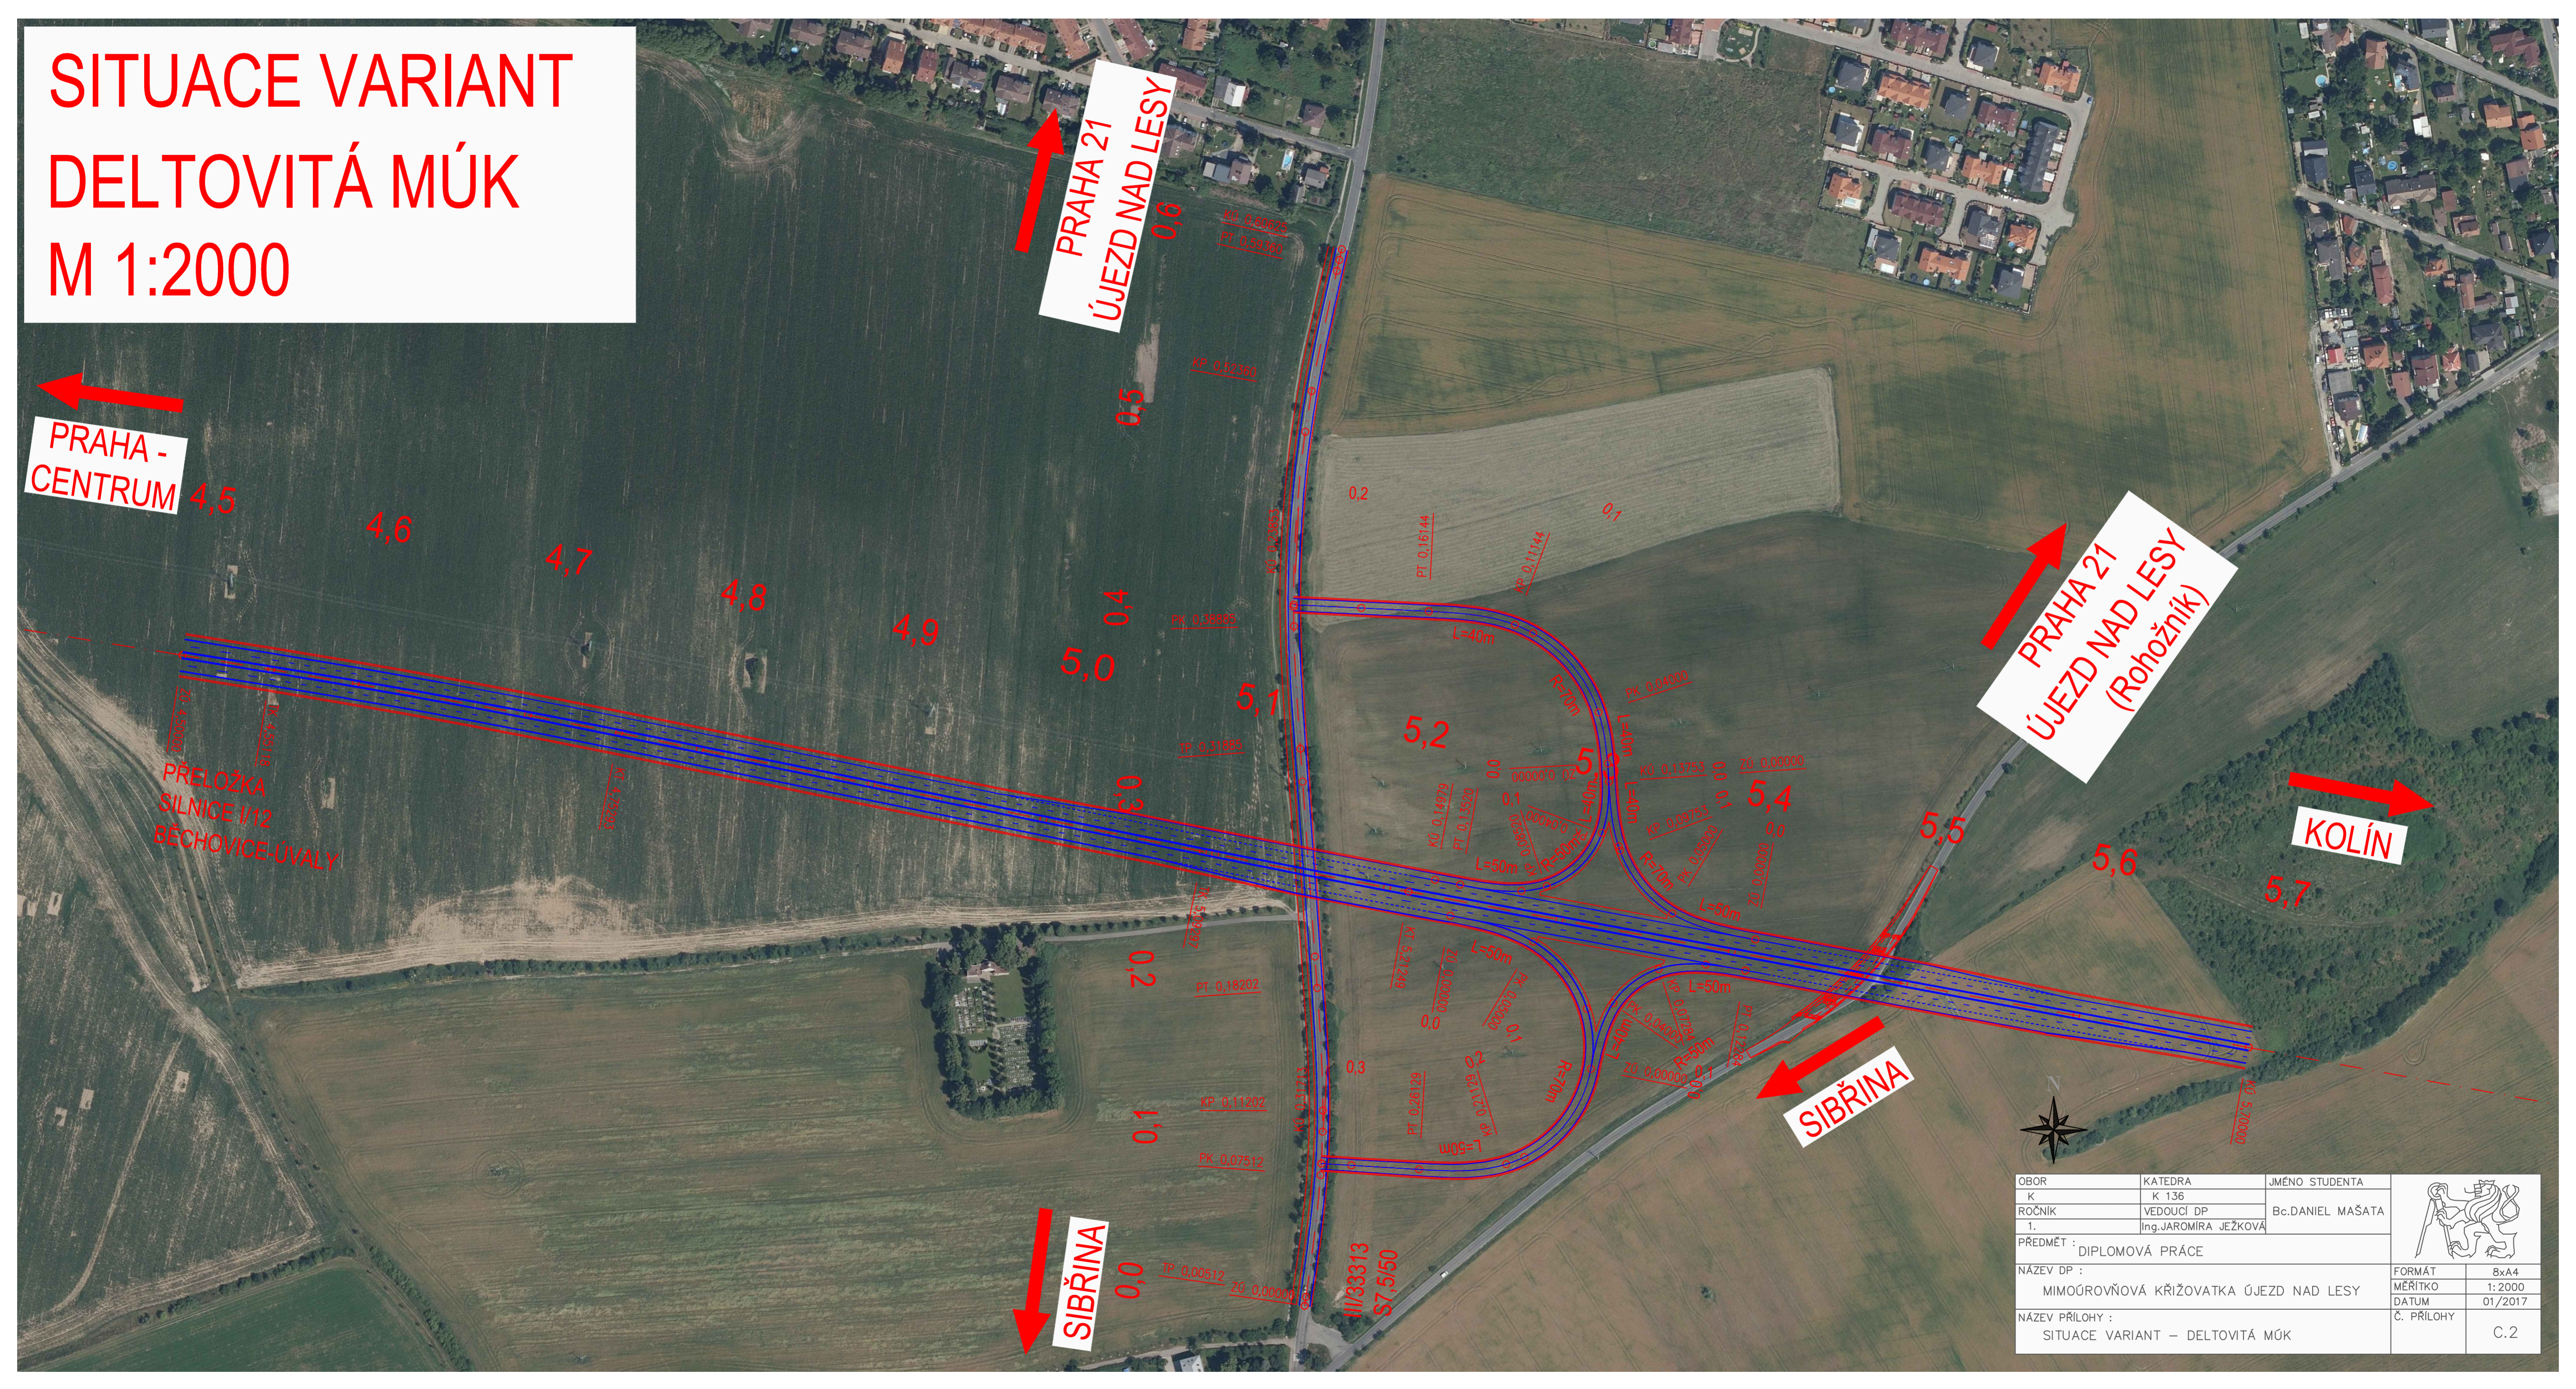

PŘELOŽKA
SILNICE I/12
BĚCHOVICE-ÚVALY



OBOR K	KATEDRA K 136	JMÉNO STUDENTA Bc. DANIEL MAŠATA	
ROČNÍK 1.	VEDOUČÍ DP Ing. JAROMÍRA JEŽKOVÁ		
PŘEDMĚT : DIPLOMOVÁ PRÁCE			
NÁZEV DP : MIMOÚROVŇOVÁ KŘIŽOVATKA ÚJEZD NAD LESY			FORMÁT 8x44
NÁZEV PŘÍLOHY : SITUACE VARIANT – DELTOVITÁ MŮK			MĚŘITKO 1:2000
			DATUM 01/2017
			Č. PŘÍLOHY C.2