


PODÉLNÝ PROFIL SILNICE I/12
M 1:1000/100
Rozsah: km 4,50000 - km 5,70000

KRAJ: HLAVNÍ MĚSTO PRAHA STŘEDOČESKÝ KRAJ
 KATASTRÁLNÍ ÚZEMÍ: ÚJEZD NAD LESY KVĚTNICE

PRAHA-CENTRUM ←

KOLÍN →

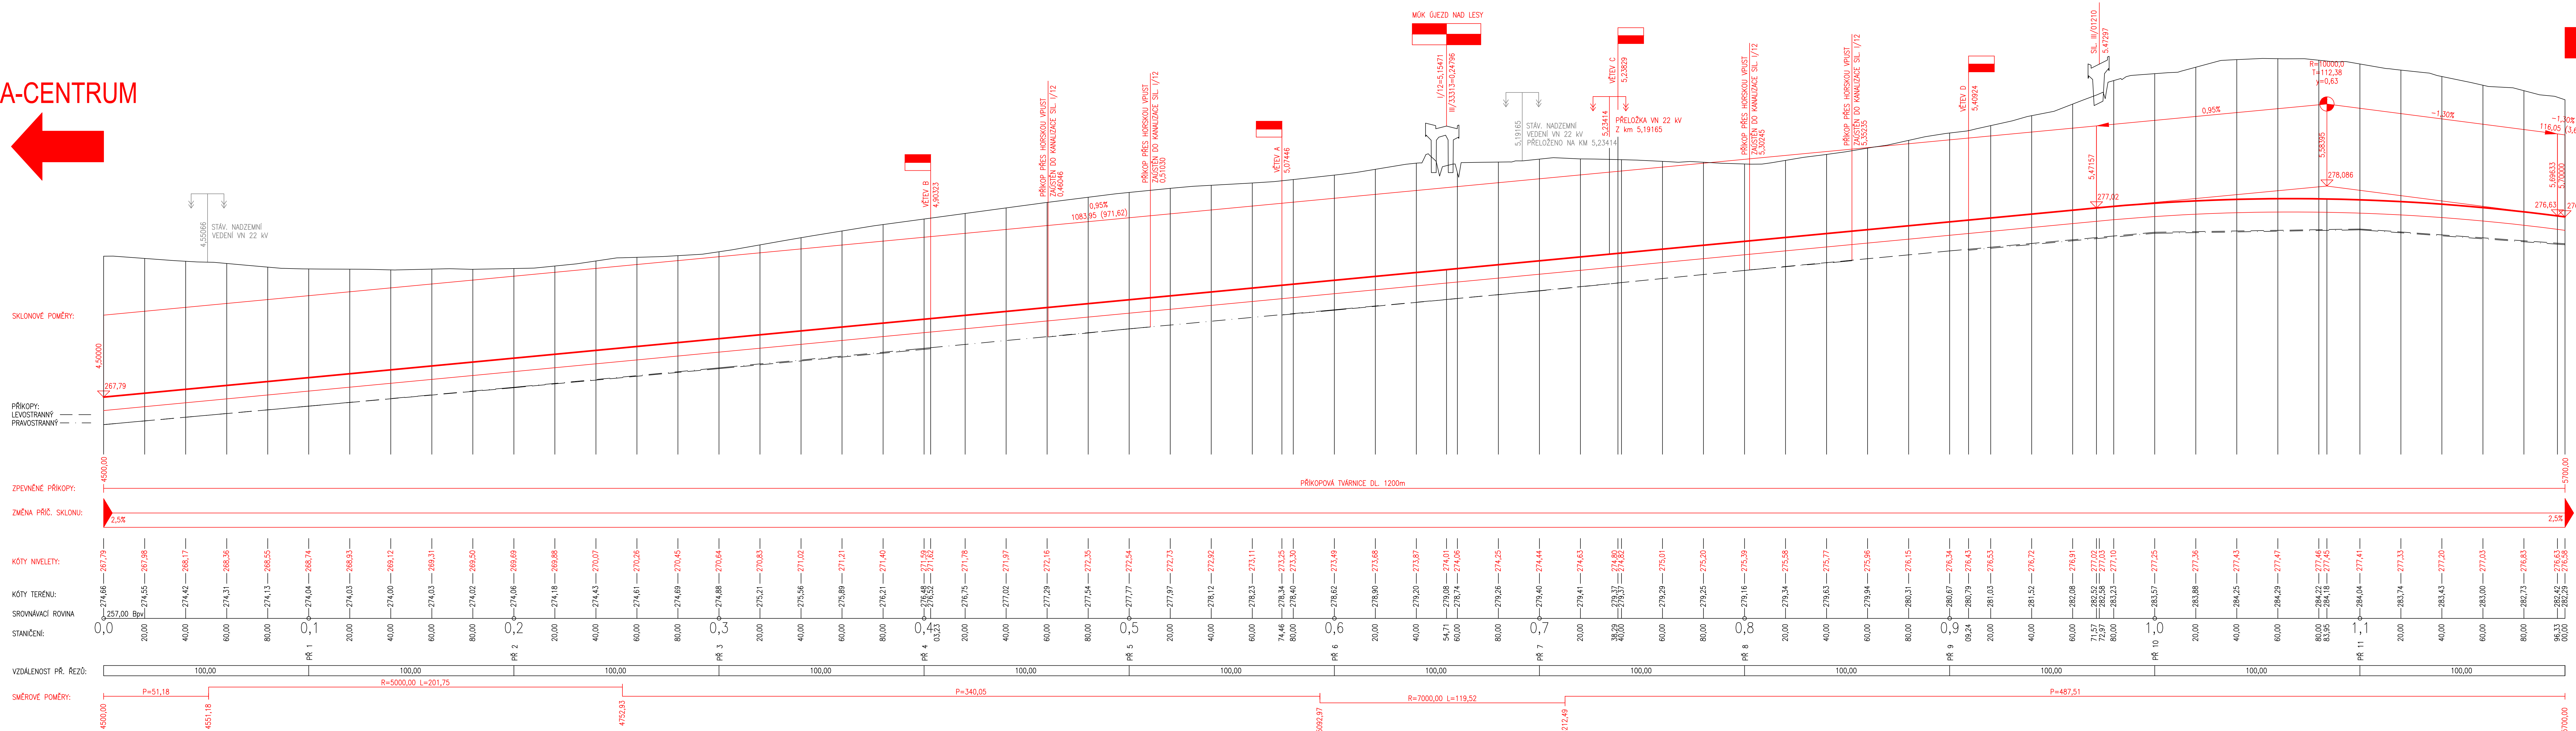

OBOR:	KATEDRA:	JMENO STUDENTA:	
K:	K 136	Bc. DANIEL MAŠATA	
ROČNÍK:	VEDOUcí DP:	Ing. JAROMÍRA JEŽKOVA	
1:			
PŘEDMĚT: DIPLOMOVÁ PRÁCE			FORMÁT: A4
NÁZEV DP: MIMOÚROVŇOVÁ KŘÍŽOVATKA ÚJEZD NAD LESY			MĚŘÍTKO: 1:1000/100
NÁZEV PŘÍLOHY: PODÉLNÝ PROFIL SILNICE I/12			DATUM: 01/2017
			Č. PŘÍLOHY: D.1