


PODÉLNÝ PROFIL SILNICE III_33313

M 1:1000/100



Rozsah: km 0,00000 - km 0,60625

KRAJ:	HLAVNÍ MĚSTO PRAHA
KATASTRÁLNÍ OZEMÍ:	ÚJEZD NAD LESY

SIBŘINA

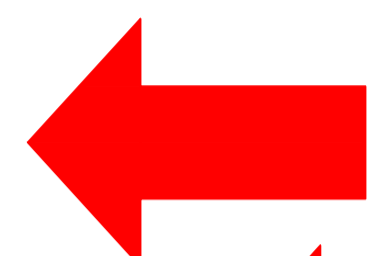

PRAHA 21 ÚJEZD NAD LESY

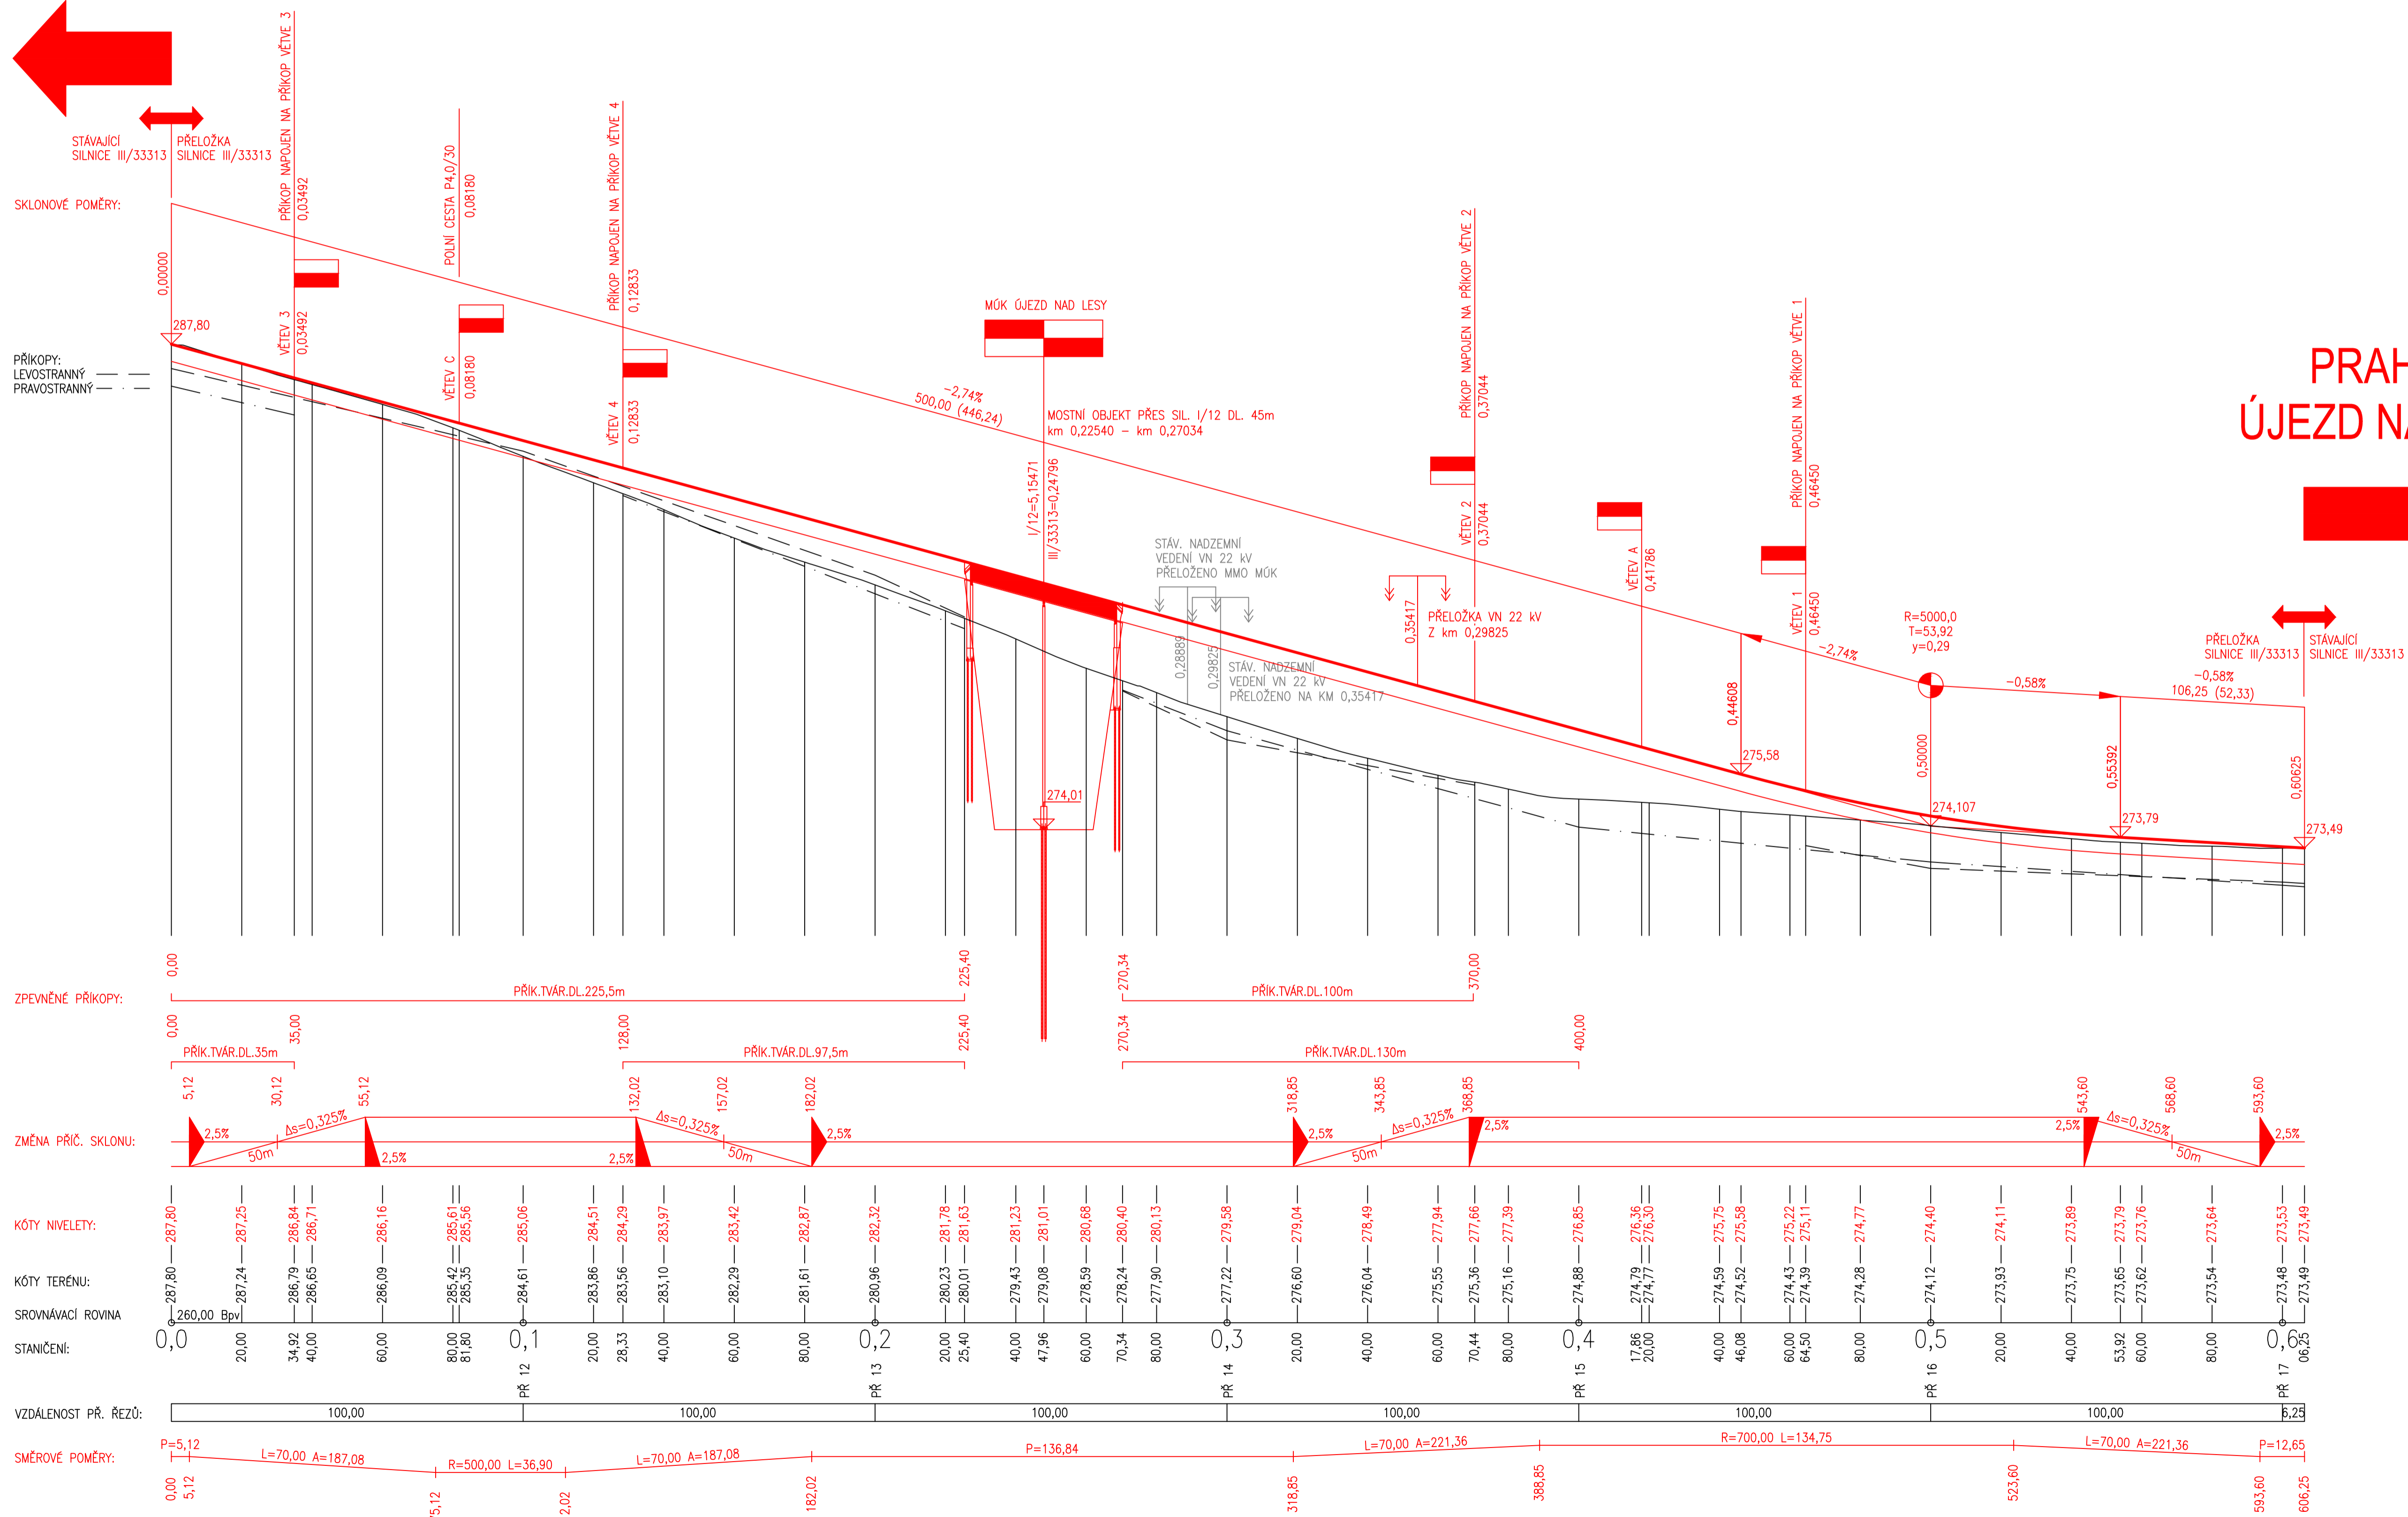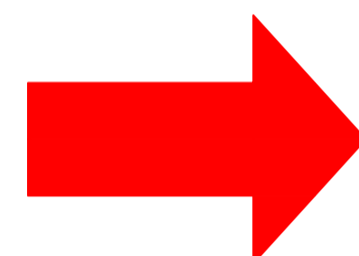

OBOR	KATEDRA	JMÉNO STUDENTA	
K	K 136	Bc. DANIEL MAŠATA	
ROČNÍK	VEDOUČÍ DP		
1.	Ing. JAROMÍRA JEŽKOVÁ		
PŘEDMĚT : DIPLOMOVÁ PRÁCE			
NÁZEV DP : MIMOÚROVŇOVÁ KŘIŽOVATKA ÚJEZD NAD LESY			FORMÁT : 10xA4
NÁZEV PŘÍLOHY : PODÉLNÝ PROFIL SILNICE III/33313			MĚŘÍTKO : 1:1000/100
			DATUM : 01/2017
			Č. PŘÍLOHY : D.2