


VZOROVÝ PŘÍČNÝ ŘEZ SILNICE 1/12
V PŘÍMÉ
1:50
S 24,5/100

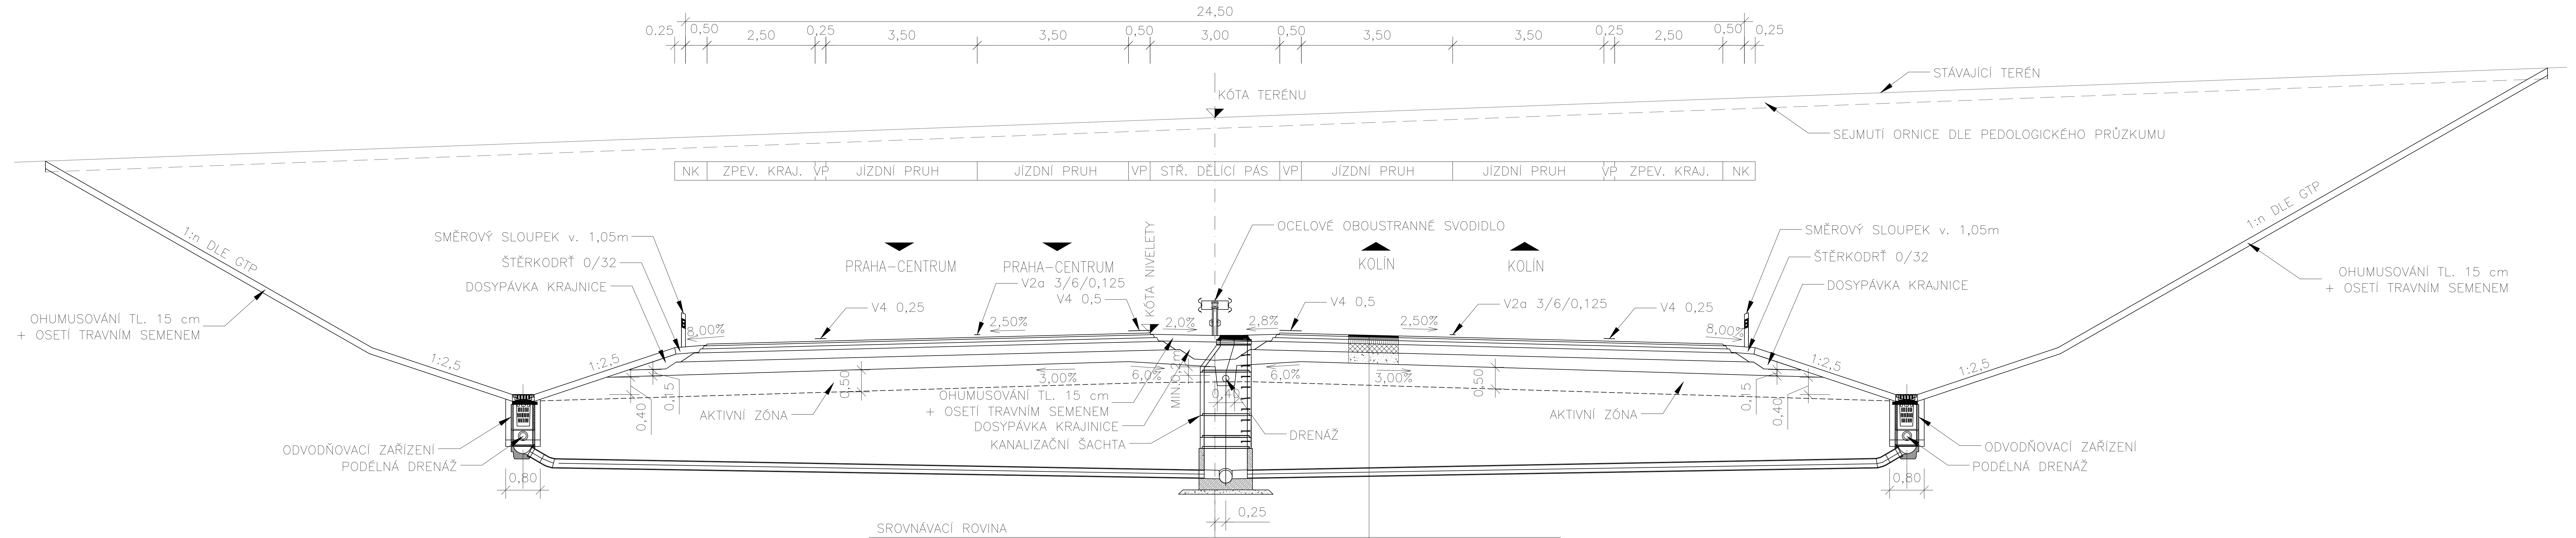

—	ASFALTOVÝ KOBEREC MASTIXOVÝ	SMA 11S	40 mm	ČSN EN 13108-5; ČSN 73 6121
—	POSTŘÍK SPOJOVACÍ EMULZNÍ	PSE	0,35 kg/m ²	ČSN EN 13808; ČSN 73 6129
—	ASFALTOVÝ BETON	ACL 16S	70 mm	ČSN EN 13108-1; ČSN 73 6121
—	POSTŘÍK SPOJOVACÍ EMULZNÍ	PSE	0,35 kg/m ²	ČSN EN 13808; ČSN 73 6129
—	ASFALTOVÝ BETON	ACP 22S	90 mm	ČSN EN 13108-1; ČSN 73 6121
—	POSTŘÍK INFILTRAČNÍ ASFALTOVÝ	PIA	0,60 kg/m ²	ČSN EN 13808; ČSN 73 6129
—	MECH. ZPEVNĚNÉ KAMENIVO	MZK	200 mm	ČSN EN 13285; ČSN 73 6126-1
—	ŠTĚRKODRŤ	ŠDa	250 mm	ČSN EN 13285; ČSN 73 6126-1
—	CELKEM		650 mm	

OBOR	KATEDRA	JMÉNO STUDENTA	
ROČNÍK	VEDOUČÍ DP	Bc. DANIEL MAŠATA	
1.	Ing. JAROMÍRA JEŽKOVÁ		
PŘEDMĚT : DIPLOMOVÁ PRÁCE			
NÁZEV DP :	MIMOÚROVŇOVÁ KŘIŽOVATKA ÚJEZD NAD LESY	FORMÁT	12x44
ROČNÍK :	1.	MĚŘÍTKO	1:50
NÁZEV PŘÍLOHY :	VZOROVÝ PŘÍČNÝ ŘEZ SILNICE 1/12	DATAUM	01/2017
		Č. PŘÍLOHY	D.5