


# ŘEZ V KM 0.900 000

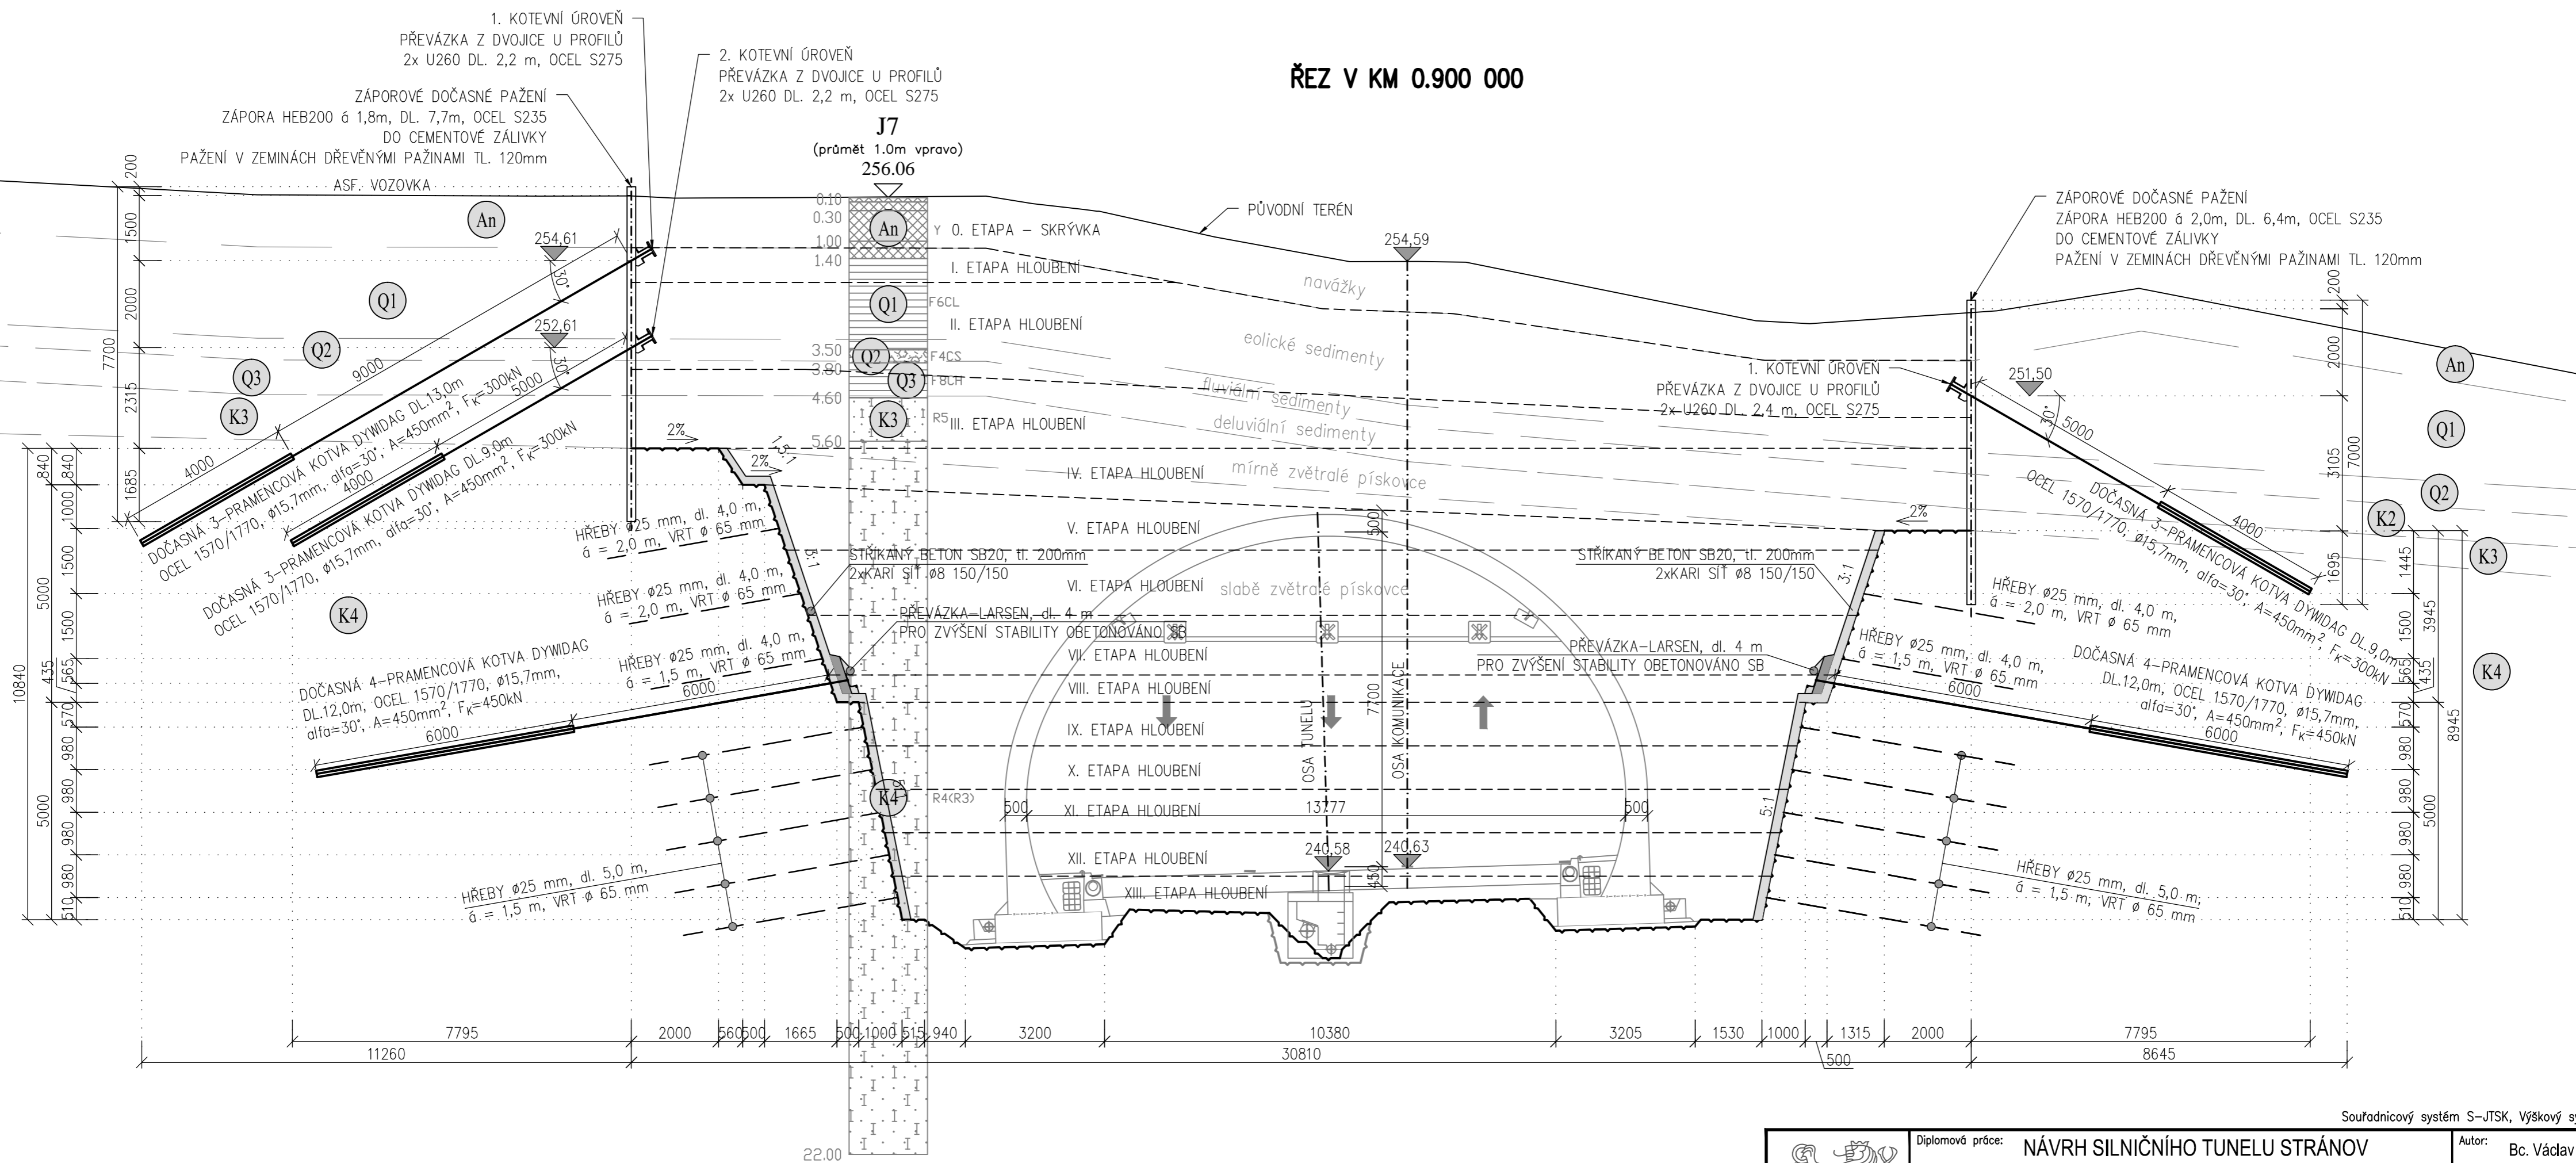

Souřadnicový systém S-JTSK, Výškový systém Bpv

	Diplomová práce: <b>NÁVRH SILNIČNÍHO TUNELU STRÁNOV</b>	Autor: <b>Bc. Václav Novotný</b>
	Příloha: <b>PŘÍČNÝ ŘEZ ZAJIŠTĚNÍM JÁMY V KM 0,900</b>	Datum: <b>01.2017</b>
		Měřítko: <b>1:100</b>
		Č. příl.: <b>5.</b>