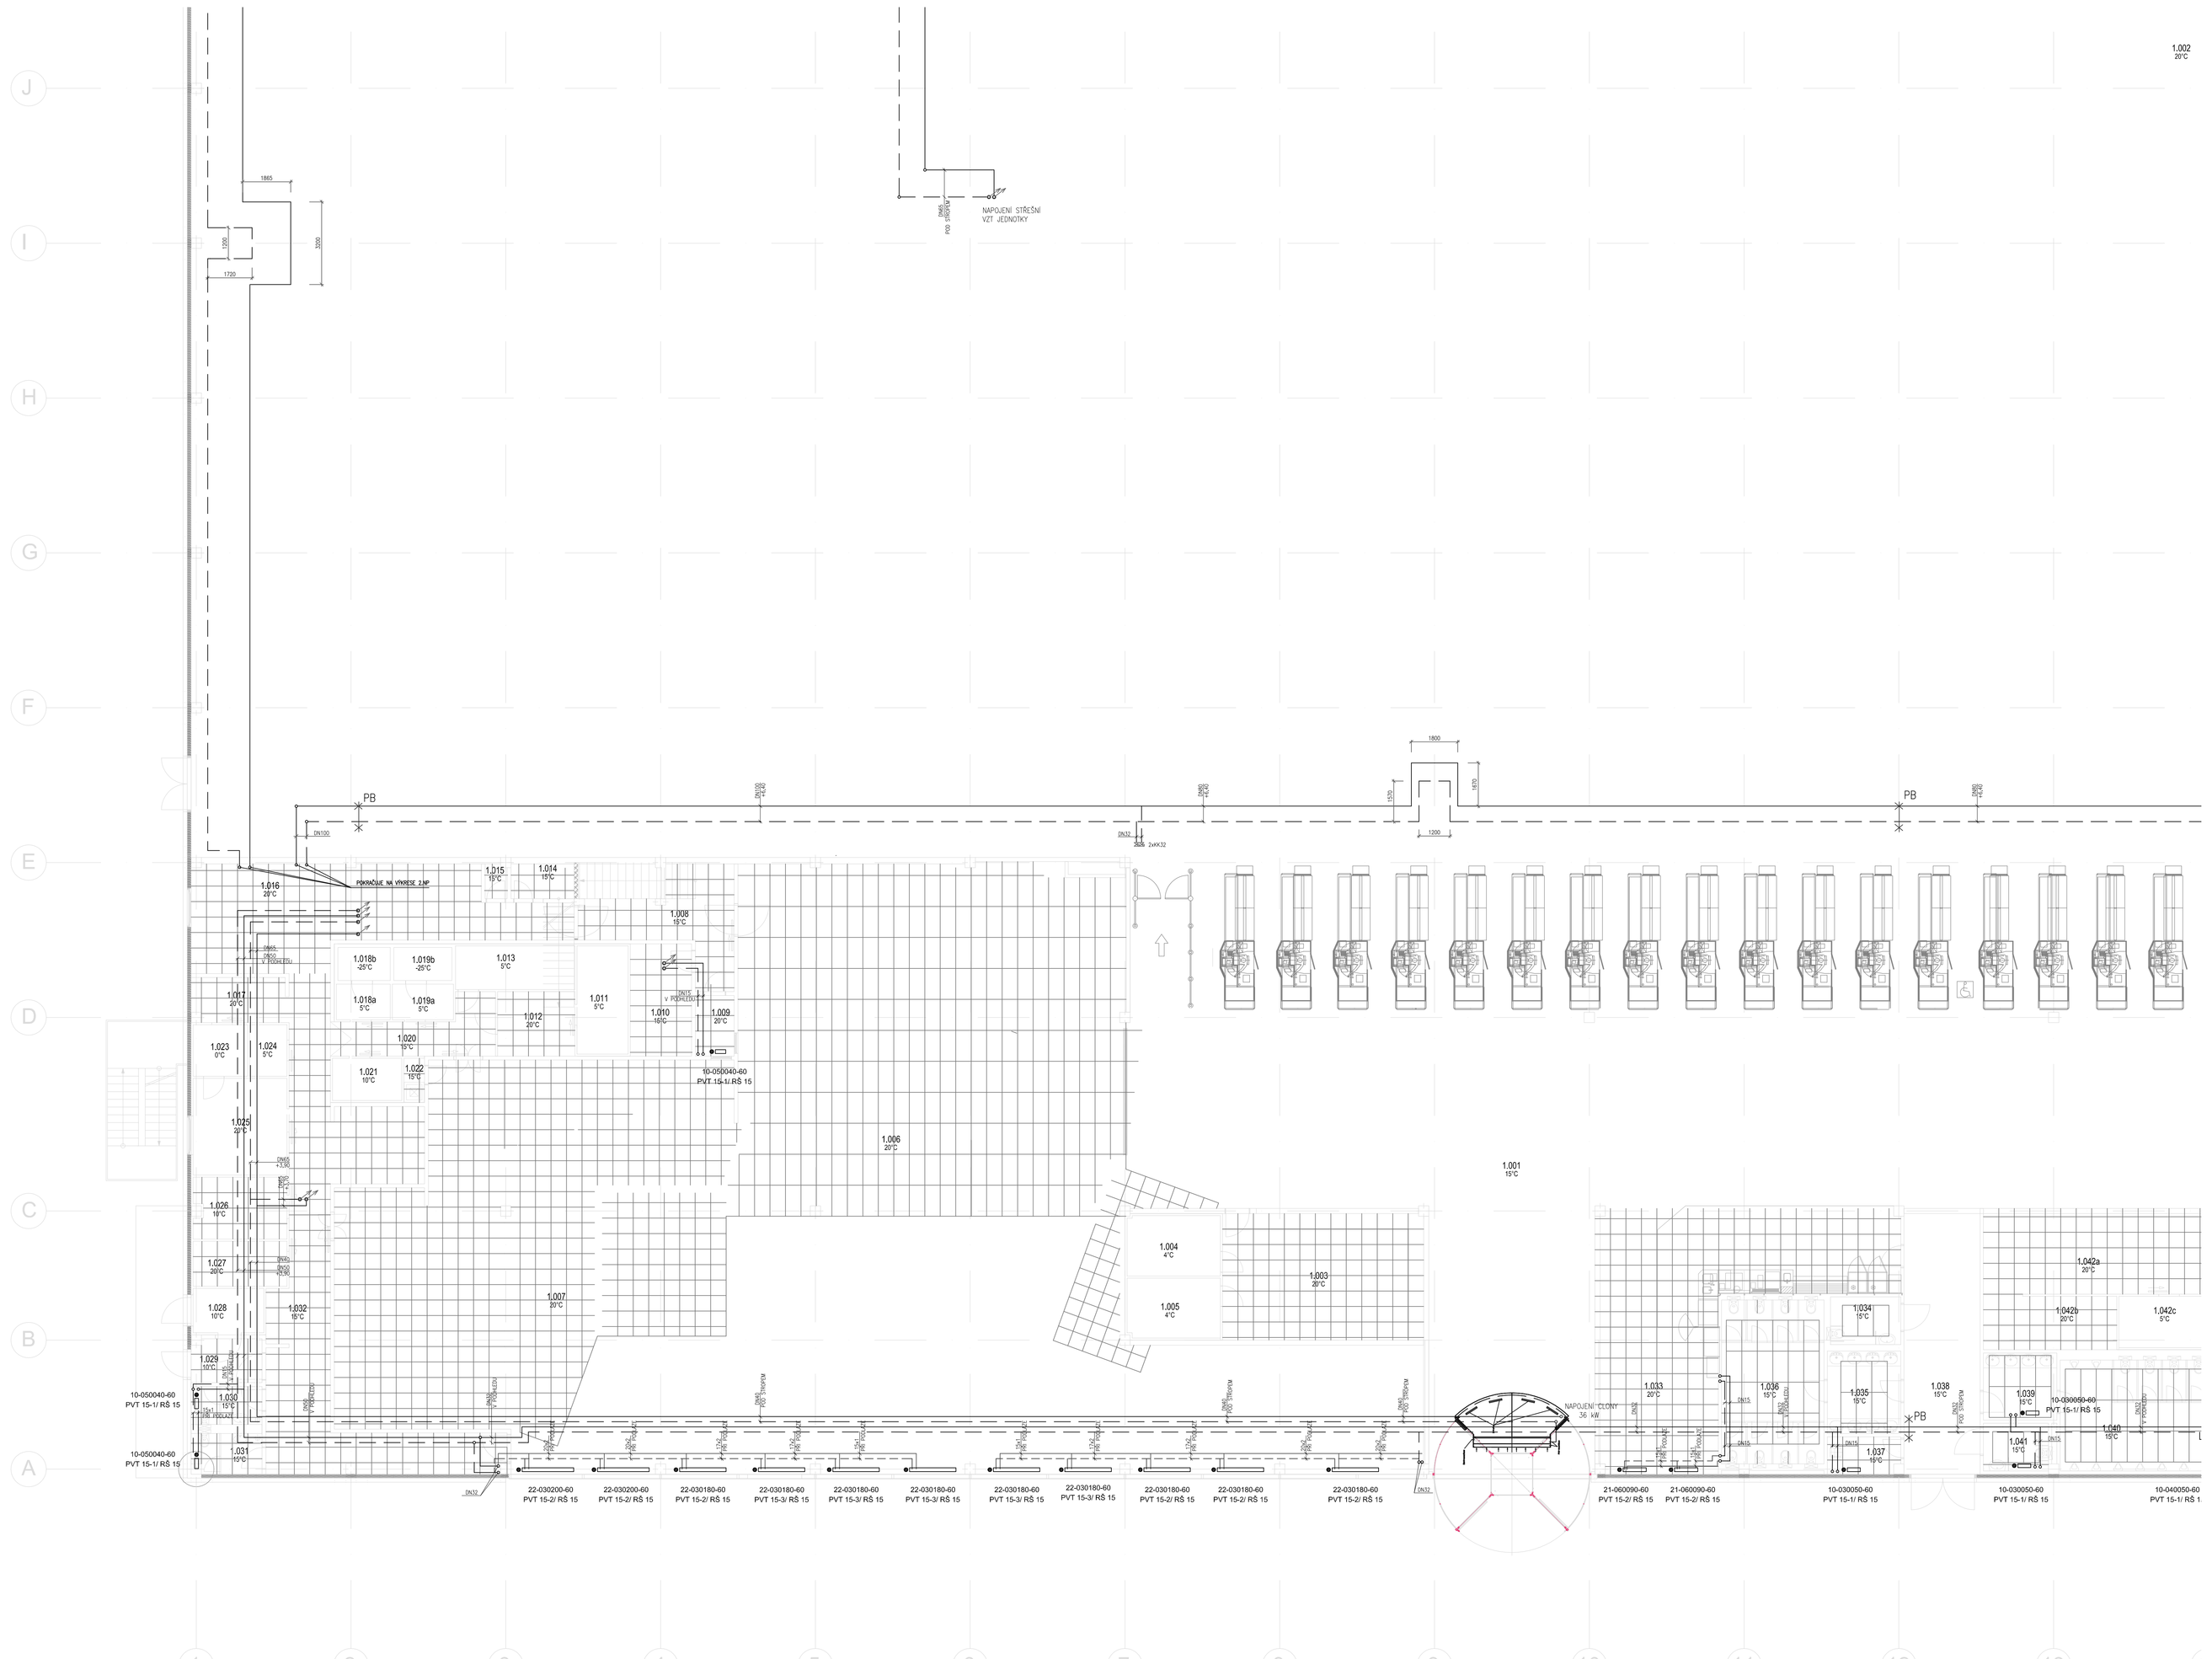
1.002
20°C
NAPOJENÍ STŘEŠNÍ VZT JEDNOTKY
PŘÍPOJKA NA VÝHRESE 2.NP
1.016 20°C
1.015 15°C
1.014 15°C
1.008 15°C
1.018b -20°C
1.019b -20°C
1.013 5°C
1.018a 5°C
1.019a 5°C
1.012 20°C
1.011 5°C
1.010 15°C
1.009 20°C
1.017 20°C
1.023 0°C
1.024 5°C
1.020 15°C
1.021 15°C
1.022 15°C
10-050040-60 PVT 15-1/ RŠ 15
1.025 20°C
1.006 20°C
1.026 15°C
1.027 -20°C
1.028 15°C
1.032 15°C
1.007 20°C
1.029 15°C
1.030 15°C
1.031 15°C
10-050040-60 PVT 15-1/ RŠ 15
10-050040-60 PVT 15-1/ RŠ 15
1.001 15°C
1.004 4°C
1.005 4°C
1.003 20°C
NAPOJENÍ ČERPNÍ 36 kW
1.033 20°C
1.036 15°C
1.035 15°C
1.038 15°C
1.034 15°C
1.042a 20°C
1.042b 20°C
1.042c 0°C
1.039 15°C
1.041 15°C
1.040 15°C
10-030090-60 PVT 15-1/ RŠ 15
22-030200-60 PVT 15-2/ RŠ 15
22-030200-60 PVT 15-2/ RŠ 15
22-030180-60 PVT 15-2/ RŠ 15
22-030180-60 PVT 15-3/ RŠ 15
22-030180-60 PVT 15-3/ RŠ 15
22-030180-60 PVT 15-3/ RŠ 15
22-030180-60 PVT 15-3/ RŠ 15
22-030180-60 PVT 15-2/ RŠ 15
22-030180-60 PVT 15-2/ RŠ 15
22-030180-60 PVT 15-2/ RŠ 15
21-060090-60 PVT 15-2/ RŠ 15
21-060090-60 PVT 15-2/ RŠ 15
10-030050-60 PVT 15-1/ RŠ 15
10-030050-60 PVT 15-1/ RŠ 15
10-040050-60 PVT 15-1/ RŠ 1
PB
2x40x32
1800
1200
1865
1720
3000
1000
DN100
DN32
DN25
DN20
DN15
DN10
DN13
DN15 s PŘEPOUŠTĚNÍM
DN15 s PŘEPOUŠTĚNÍM
DN15 s PŘEPOUŠTĚNÍM