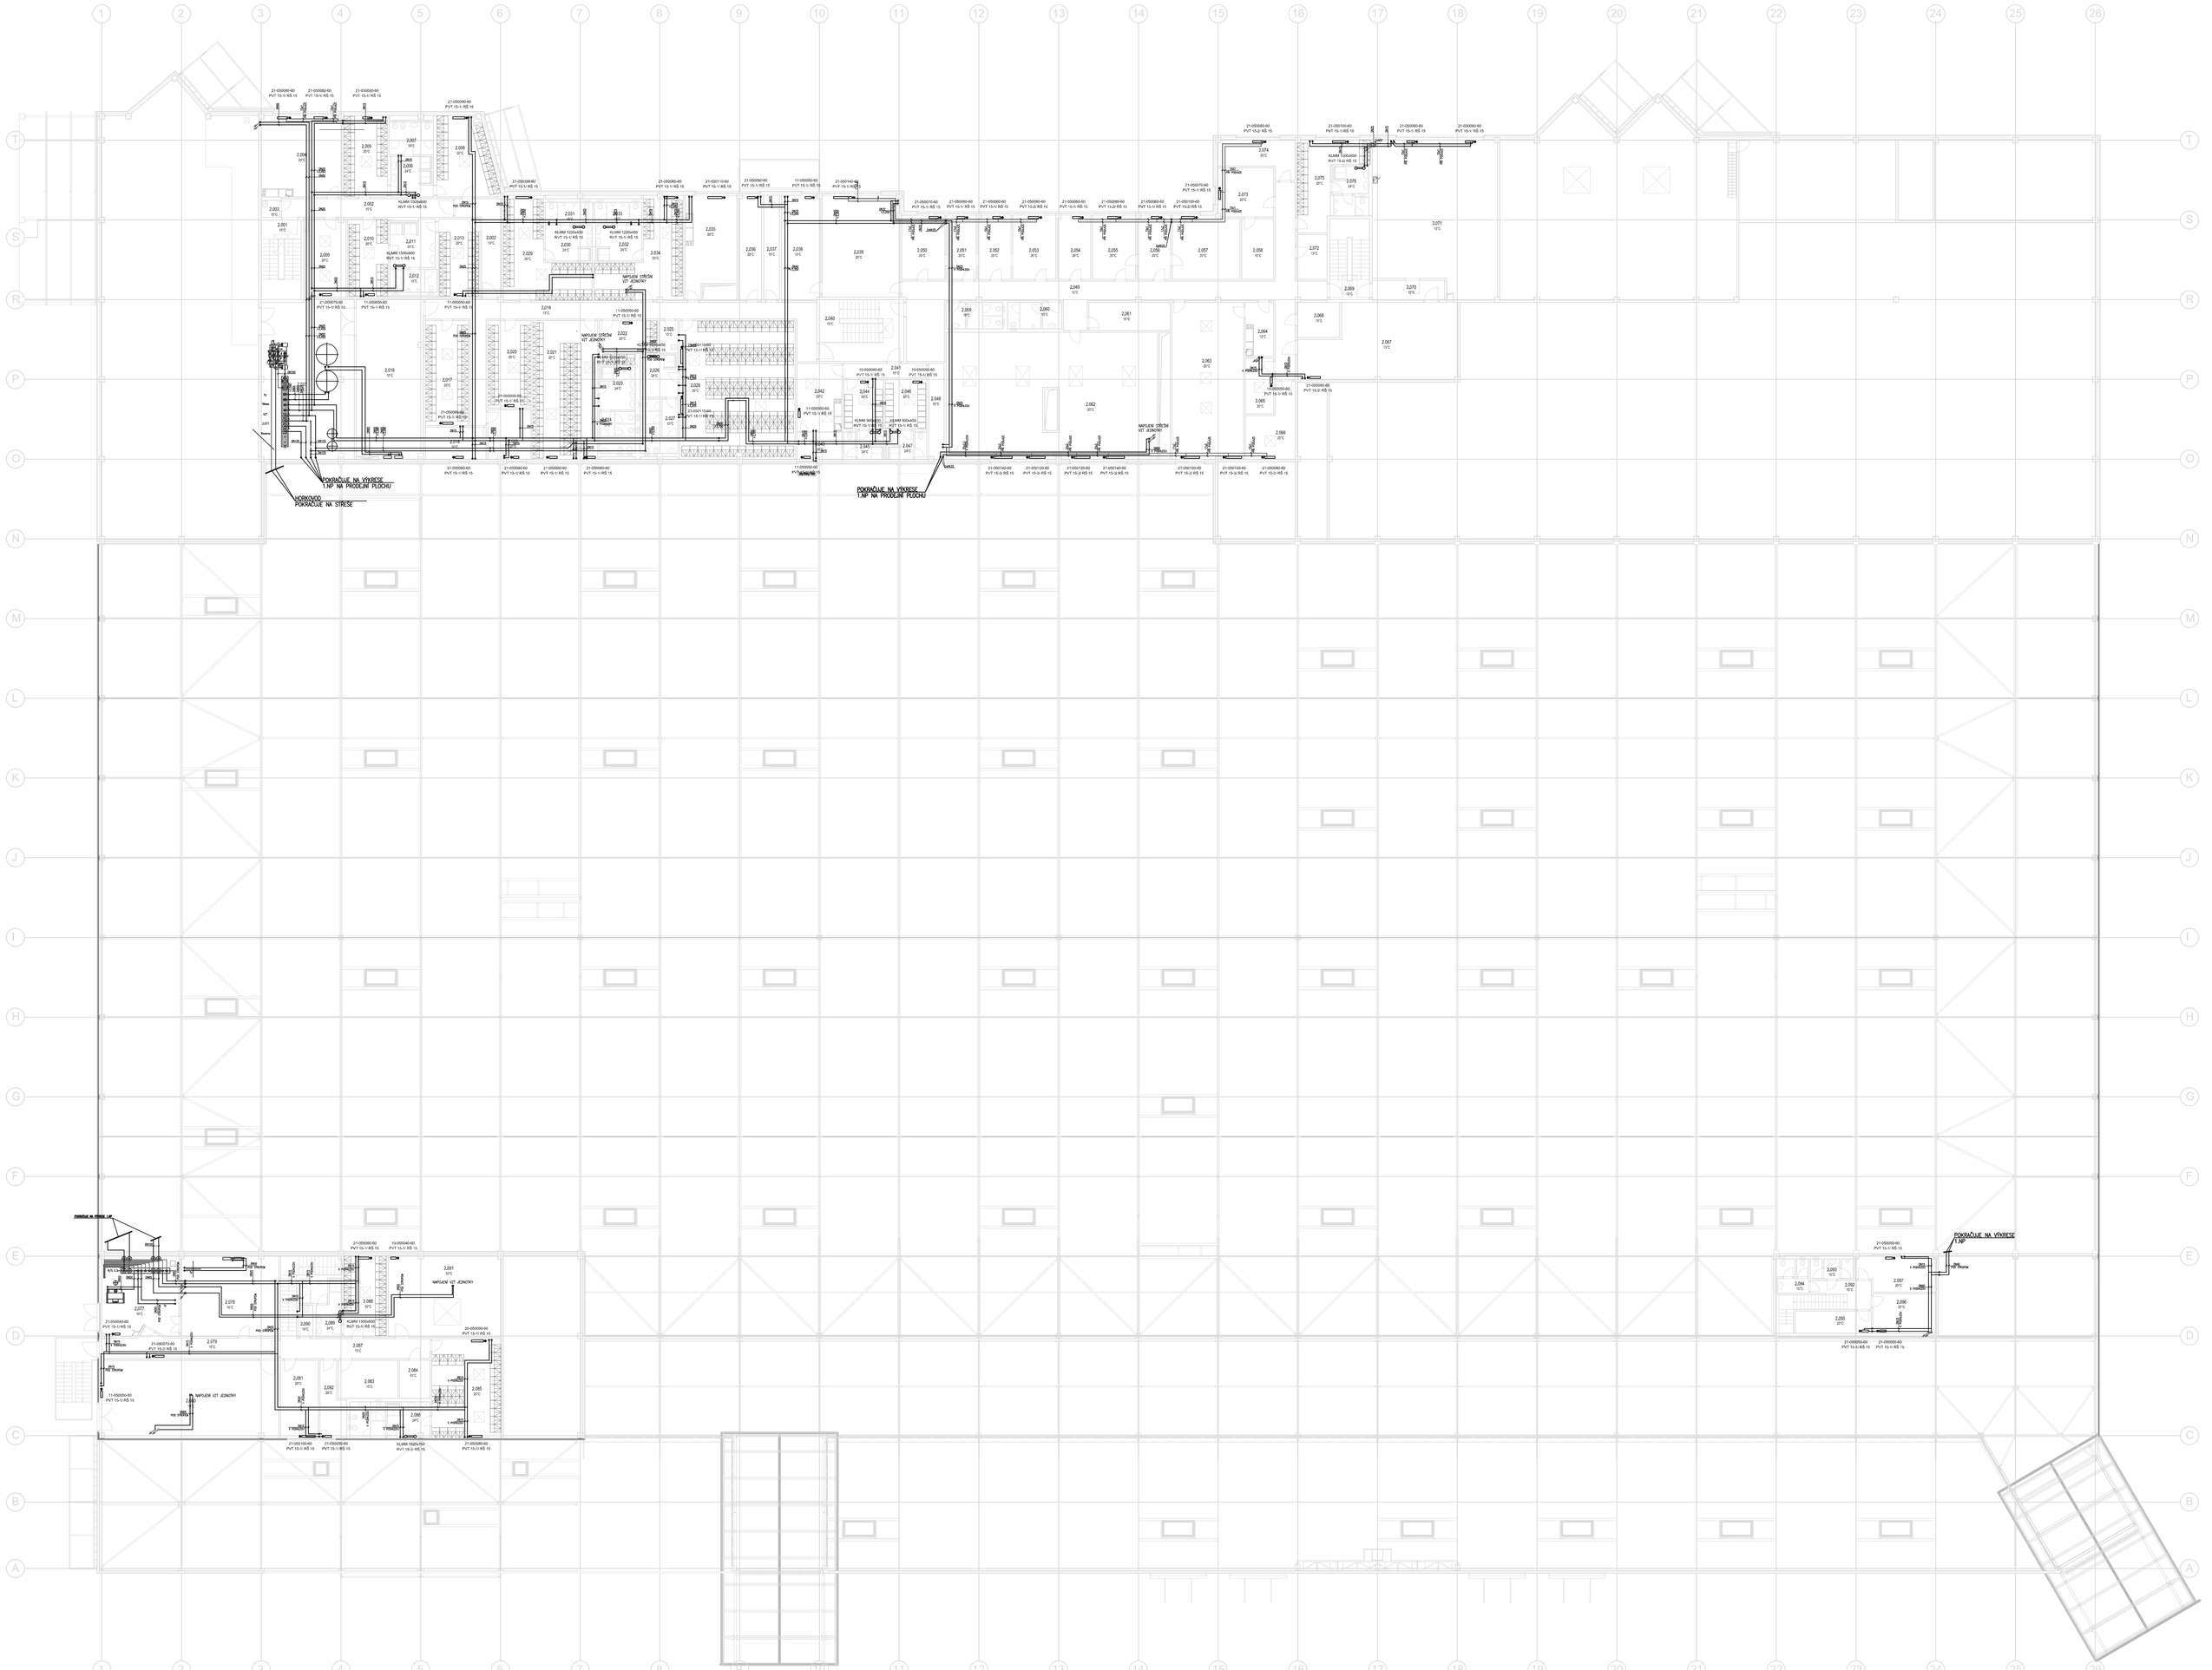
POKRAČUJE NA VÝKRESE 1.NP NA PRŮSEČNÍ PŘÍČCE
POKRAČUJE NA VÝKRESE 1.NP NA PRŮSEČNÍ PŘÍČCE
POKRAČUJE NA VÝKRESE 1.NP
POKRAČUJE NA VÝKRESE 1.NP
POKRAČUJE NA VÝKRESE 1.NP