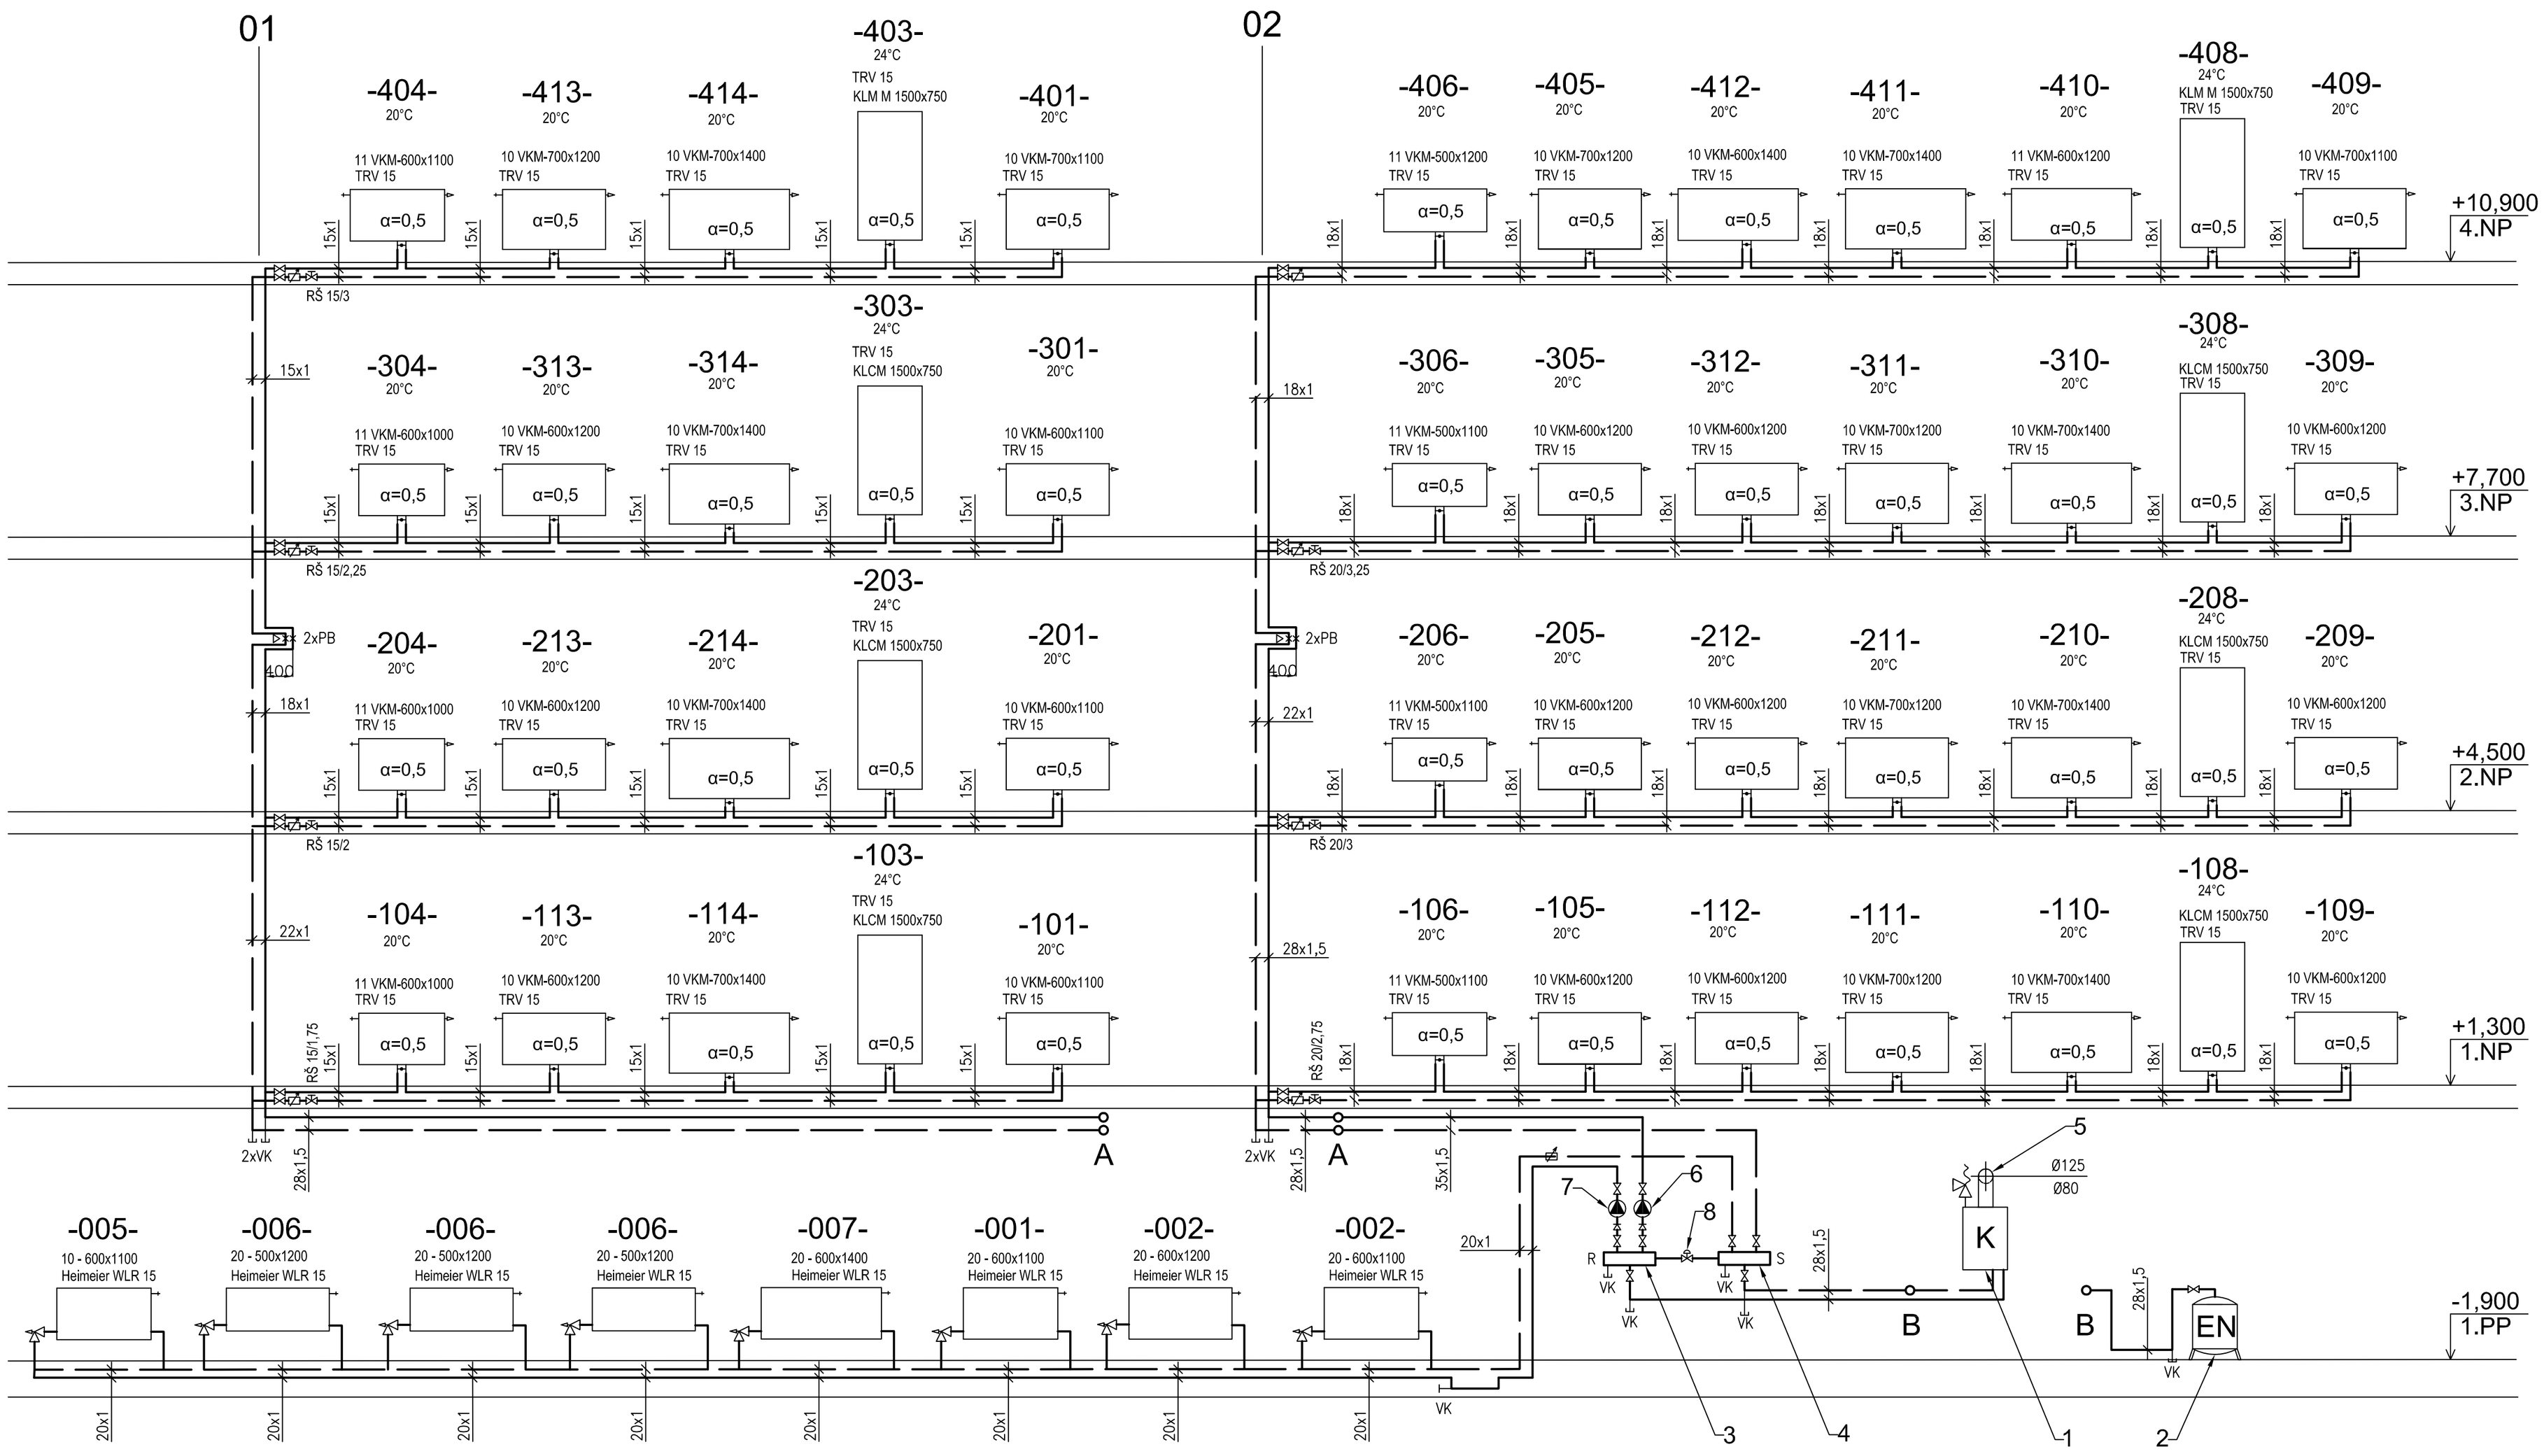

POZNÁMKY:
- Měděné potrubí s protikorozním nátěrem a tepelnou izolací MIRELON PRO tloušťky 13 mm
- Otopná tělesa Korado RADIK VKM
- V suterénu otopná tělesa RADIK KLASIK
- V koupelnách otopná tělesa Koralux Linear Comfort–M a Koralux Linear Max–M

- TRV osadit termostatickými hlavicemi Danfoss RAE–K 5034
- V nadzemních podlažích použito připojovací šroubení VEKOLUX 50/50 (α=0,5) a regulační šroubení Regulux
- V suterénu použity nízkoodporové armatury Heimeier WithLowDrag DN15
- Na zpátečním potrubí v instalačních šachtách osazeny měřiče tepla ENBRA Sontec Supercal 739; q=0,6

⋈ – Kulový kohout HEIMEIER GLOBO H
VK – Vypouštěcí kohout
TRV – Termostatický ventil přímý
R – Rozdělovač
S – Sběrač

K – Kotel Buderus GB162–35; 5,7 až 32,7 kW, koncentrický odvod spalin a přívod spalovacího vzduchu, otevírací přetlak pojistného ventilu 300 kPa
EN – membránová expanzní nádoba Regulus HS025 (25 l)

ČVUT v Praze FAKULTA STROJNÍ ÚSTAV TECHNIKY PROSTŘEDÍ	
DIPLOMOVÁ PRÁCE: Studie vytápění bytového domu	
Vypracoval: Luděk Špidla	Datum: 1/2017
Vedoucí práce: Prof. Ing. Jiří Bašta, Ph.D.	
Č. výkresu: 5-TŽP-2017-1.6	Měřítko: 1:50
Obsah výkresu: ROZVINUTÉ SCHÉMA - VYTÁPĚNÍ	