Disp. oblast: Děčín

Schéma rozvodné soustavy 35 kV - DĚČÍN
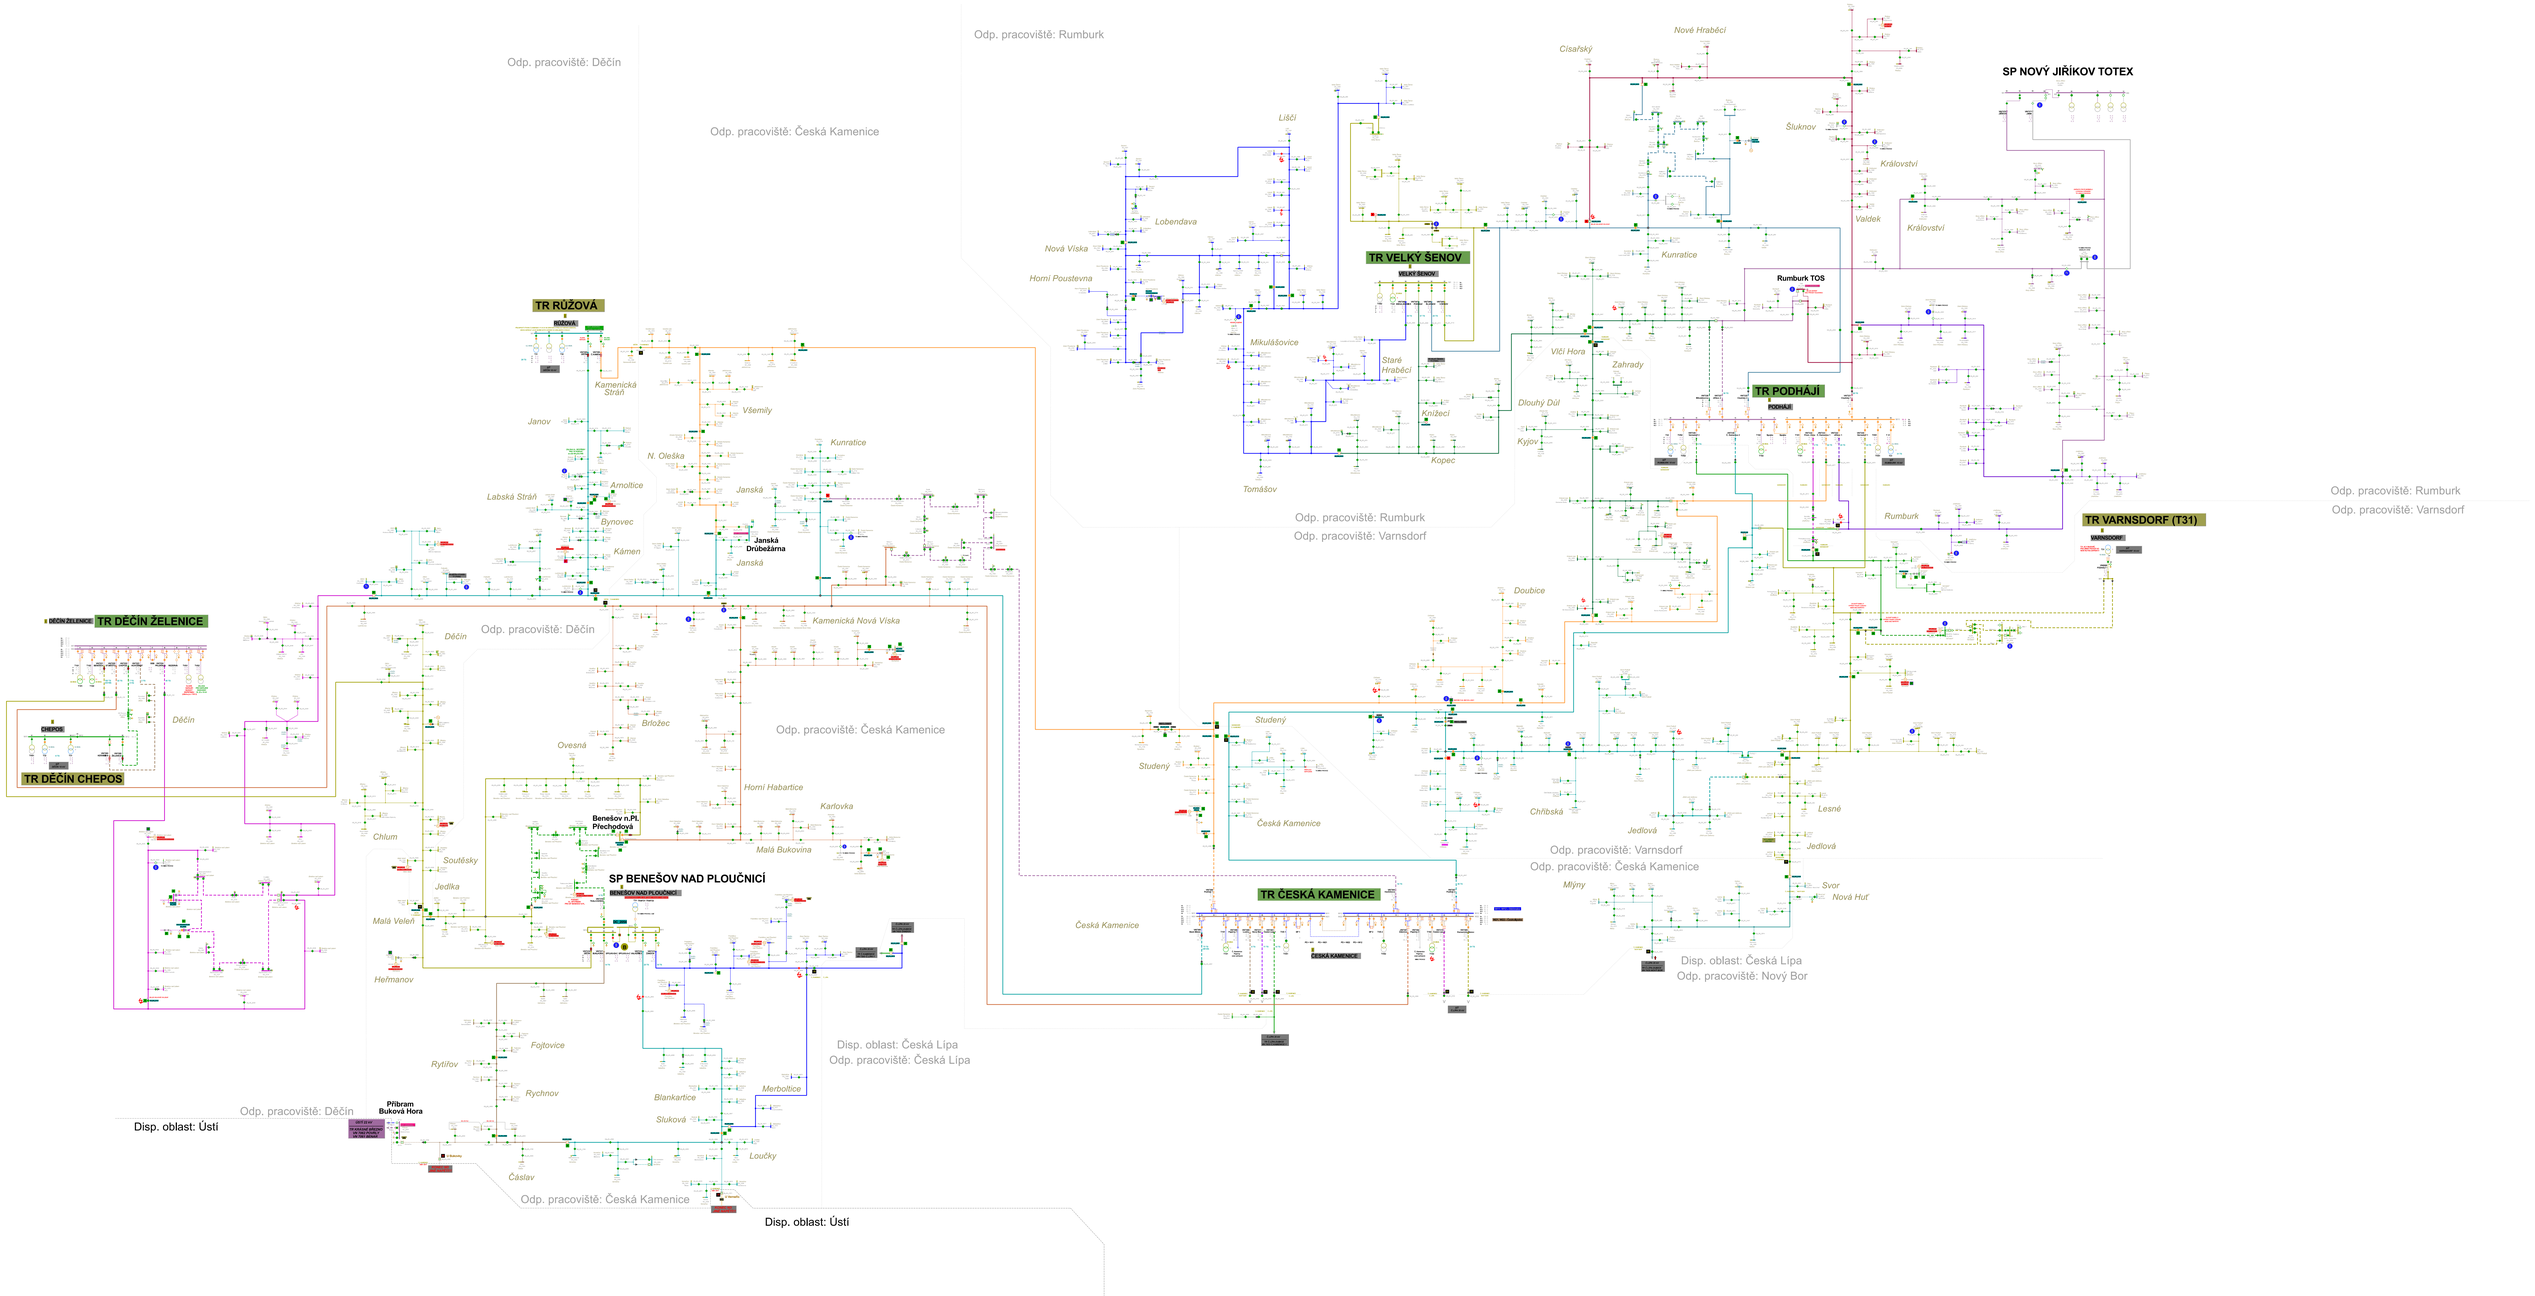
(Sítě vn a nn - Děčín, Česká Kamenice, Rumburk, Varnsdorf)