


VÝKRES LIMITŮ

Měřítko 1: 25 000

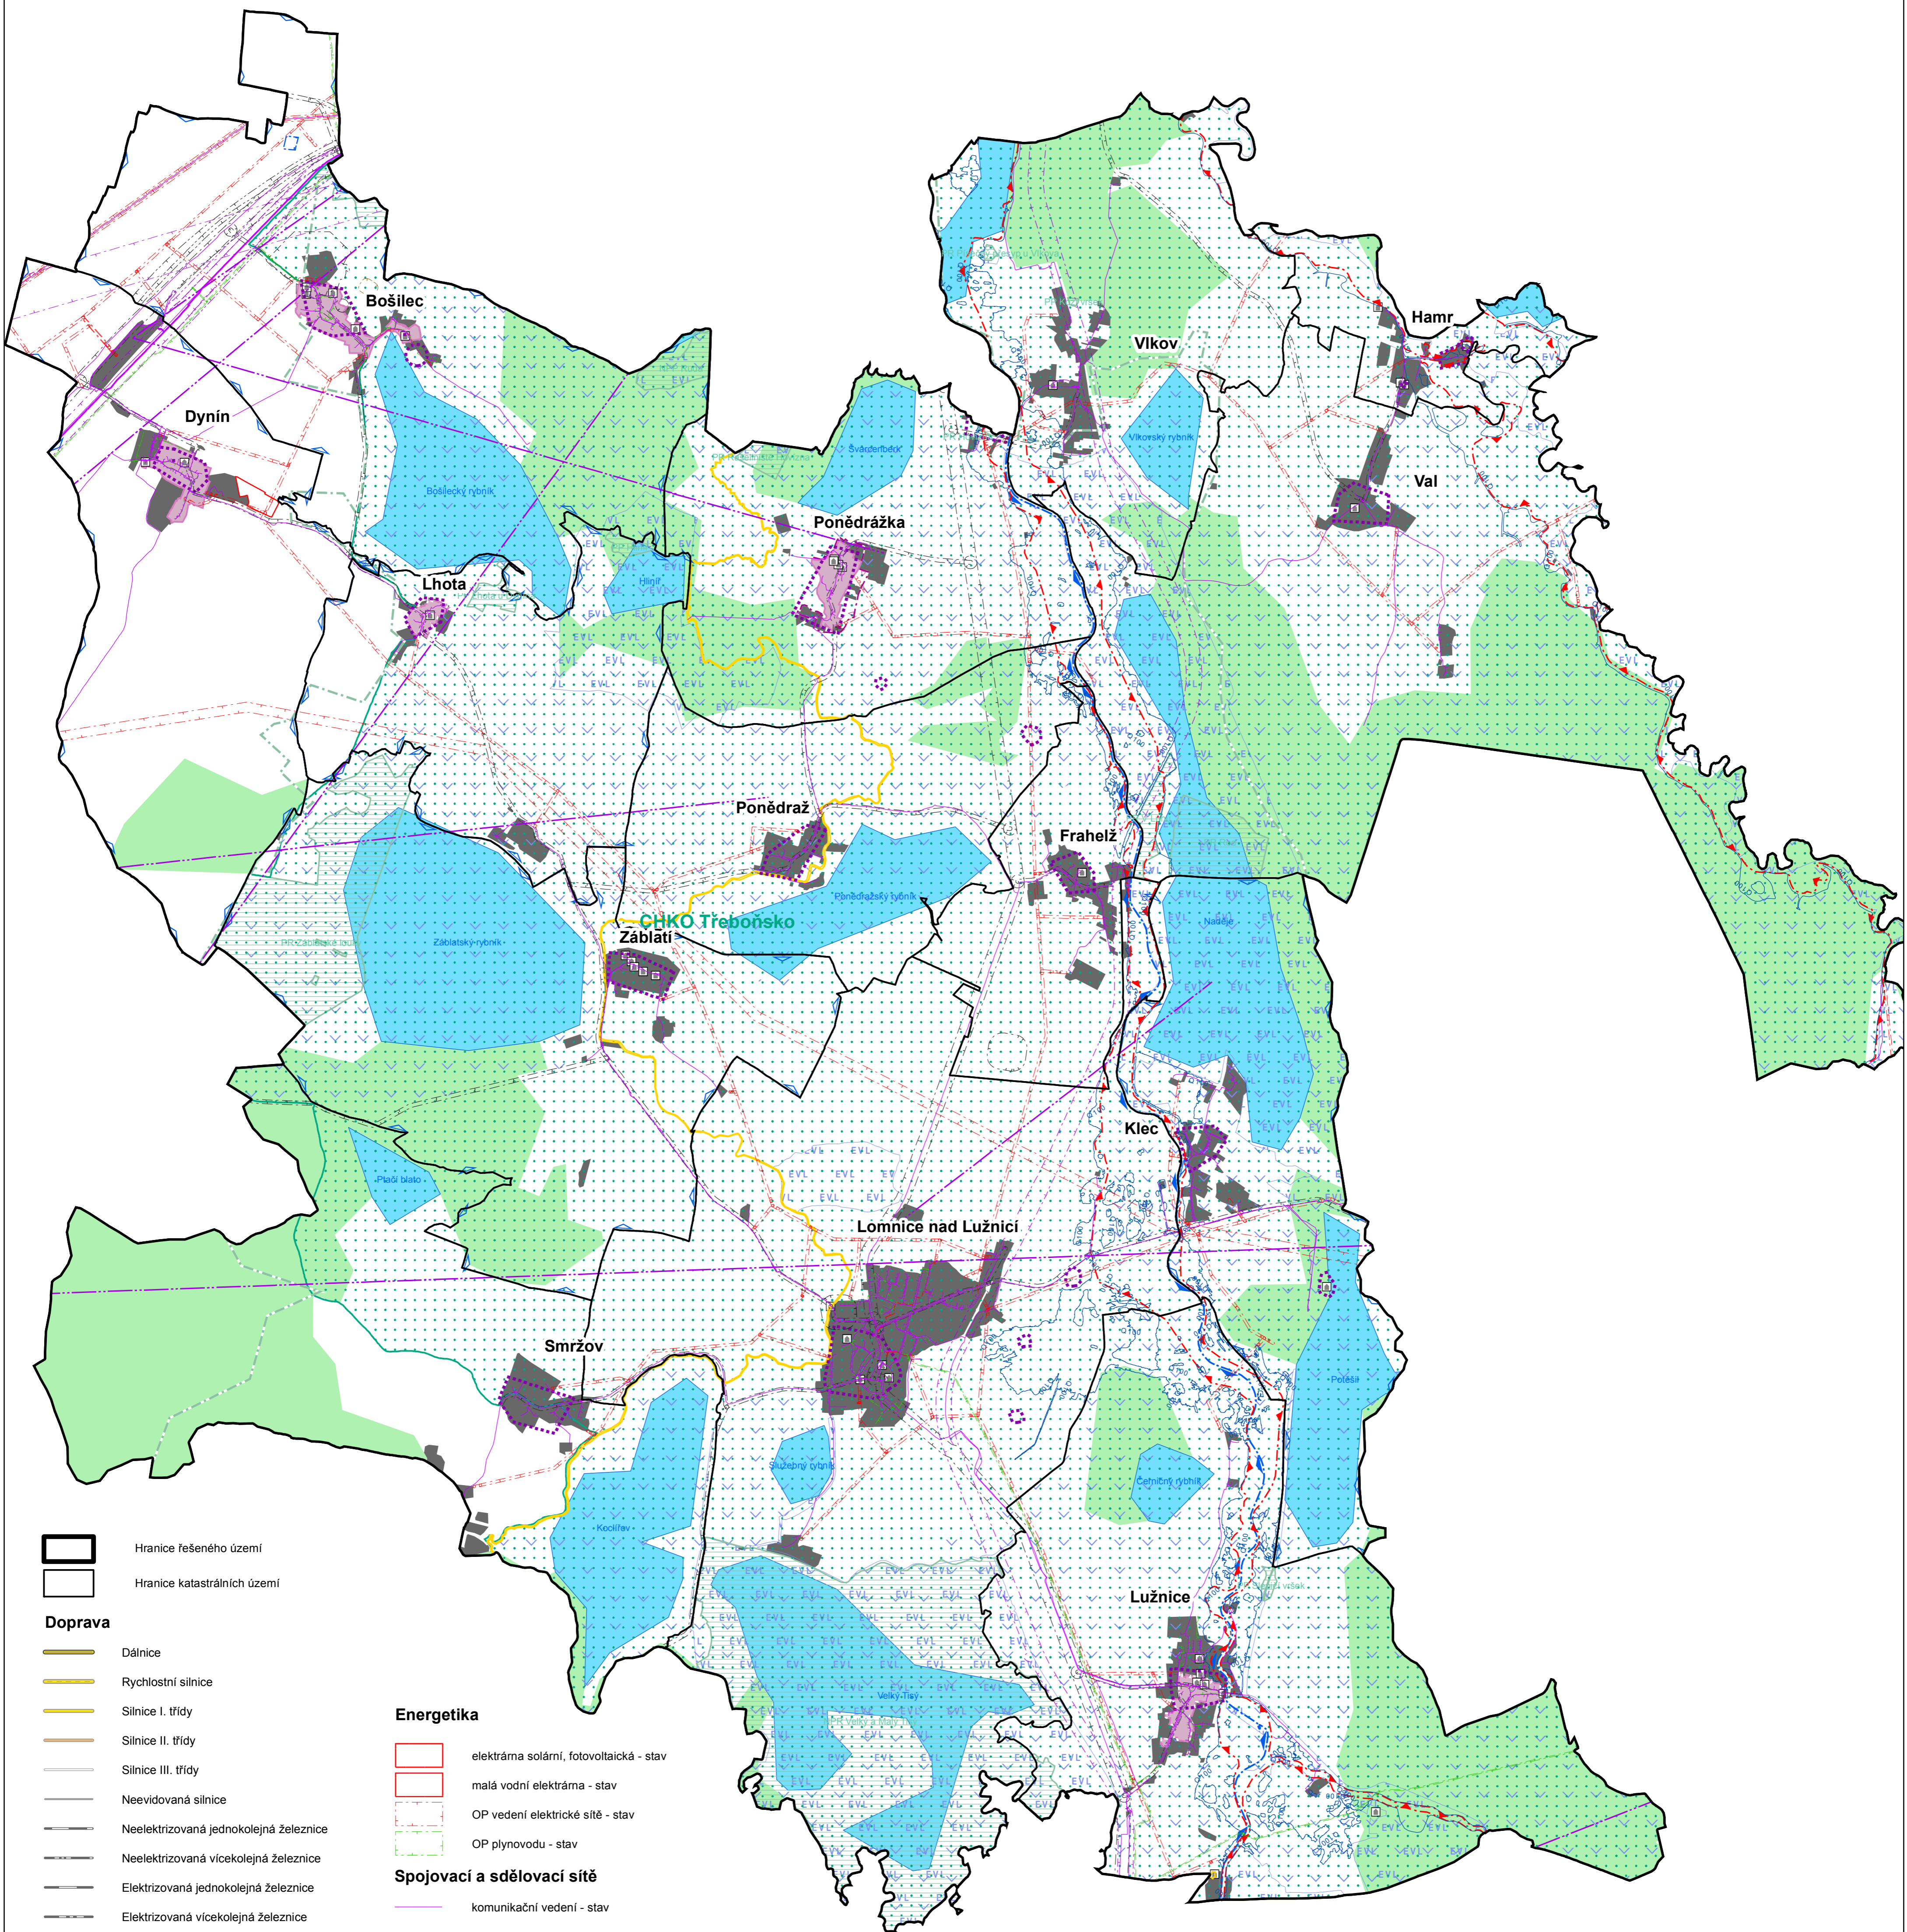

- Hranice řešeného území
- Hranice katastrálních území

- Doprava**
- Dálnice
 - Rychlostní silnice
 - Silnice I. třídy
 - Silnice II. třídy
 - Silnice III. třídy
 - Neevidovaná silnice
 - Neelektrizovaná jednokolejná železnice
 - Neelektrizovaná vícekolejná železnice
 - Elektrizovaná jednokolejná železnice
 - Elektrizovaná vícekolejná železnice
 - OP letiště - stav
 - OP silnice II. třídy - stav
 - OP silnice II. třídy - návrh
 - OP silnice III. třídy - stav
 - OP silnice III. třídy - návrh
 - OP dálnice - stav
 - OP dálnice - návrh
 - OP dálnice - záměr
 - OP silnice I. třídy - stav
 - OP železniční dráhy - stav
 - OP železniční dráhy - návrh

- Vodní režim**
- záplavové území s periodicitou 100 let - stav
 - aktivní zóna záplavového území - stav
 - zranitelná oblast - stav
 - CHOPAV - chráněná obl. přirozené akumul. vod - stav
 - OP vod. zdroje I. stupně - stav

- Ochrana vodního hospodářství**
- OP zařízení na kanalizační síti - stav
 - OP zařízení na kanalizační síti - návrh


- Energetika**
- elektrárna solární, fotovoltaická - stav
 - malá vodní elektrárna - stav
 - OP vedení elektrické sítě - stav
 - OP plynovodu - stav

- Spojovací a sdělovací sítě**
- komunikační vedení - stav
 - dálkový telekomunikační kabel - stav
 - OP objektu na elektronickém komunikačním zařízení - stav
 - rádioreléová trasa - stav

- Hygienická ochrana území**
- OP výrobního zařízení - stanovené - stav
 - OP veřejného pohřebiště, hřbitova a krematoria - stav

- Kulturní památky**
- archeologické naleziště - stav
 - nemovitá národní kulturní památka - stav
 - nemovitá kulturní památka - stav
 - vesnická památková zóna - stav
 - vesnická památková zóna - návrh
 - krajinná památková zóna - návrh
 - OP památkové zóny - návrh

- Přírodní hodnoty**
- CHKO - chráněná krajinná oblast - stav
 - národní přírodní rezervace (NPR) - stav
 - přírodní rezervace (PR) - stav
 - národní přírodní památka (NPP) - stav
 - přírodní památka (PP) - stav
 - Natura 2000 - ptačí oblast - stav
 - Natura 2000 - evropsky významná lokalita - stav

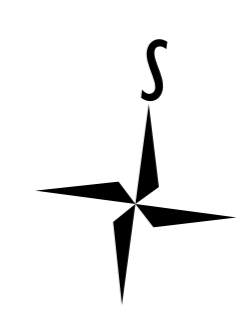

ŠKOLA	ROČNÍK	VYPRACOVAL	
ČVUT v Praze	4	Roman Soukup	
OBOR	PŘEDMĚT		
Z	Bakalářská práce		
VEDOUČÍ PRÁCE:	Ing. Václav Jetel, Ph.D.		
OBSAH	VÝKRES LIMITŮ		
FORMÁT:	A1		
MĚŘÍTKO:	1: 25 000		
DATUM:	22.04.2017		
Č. VÝKRESU:	4		