


# VZOROVÉ PŘÍČNÉ ŘEZY

km 1,175 000

M 1:50

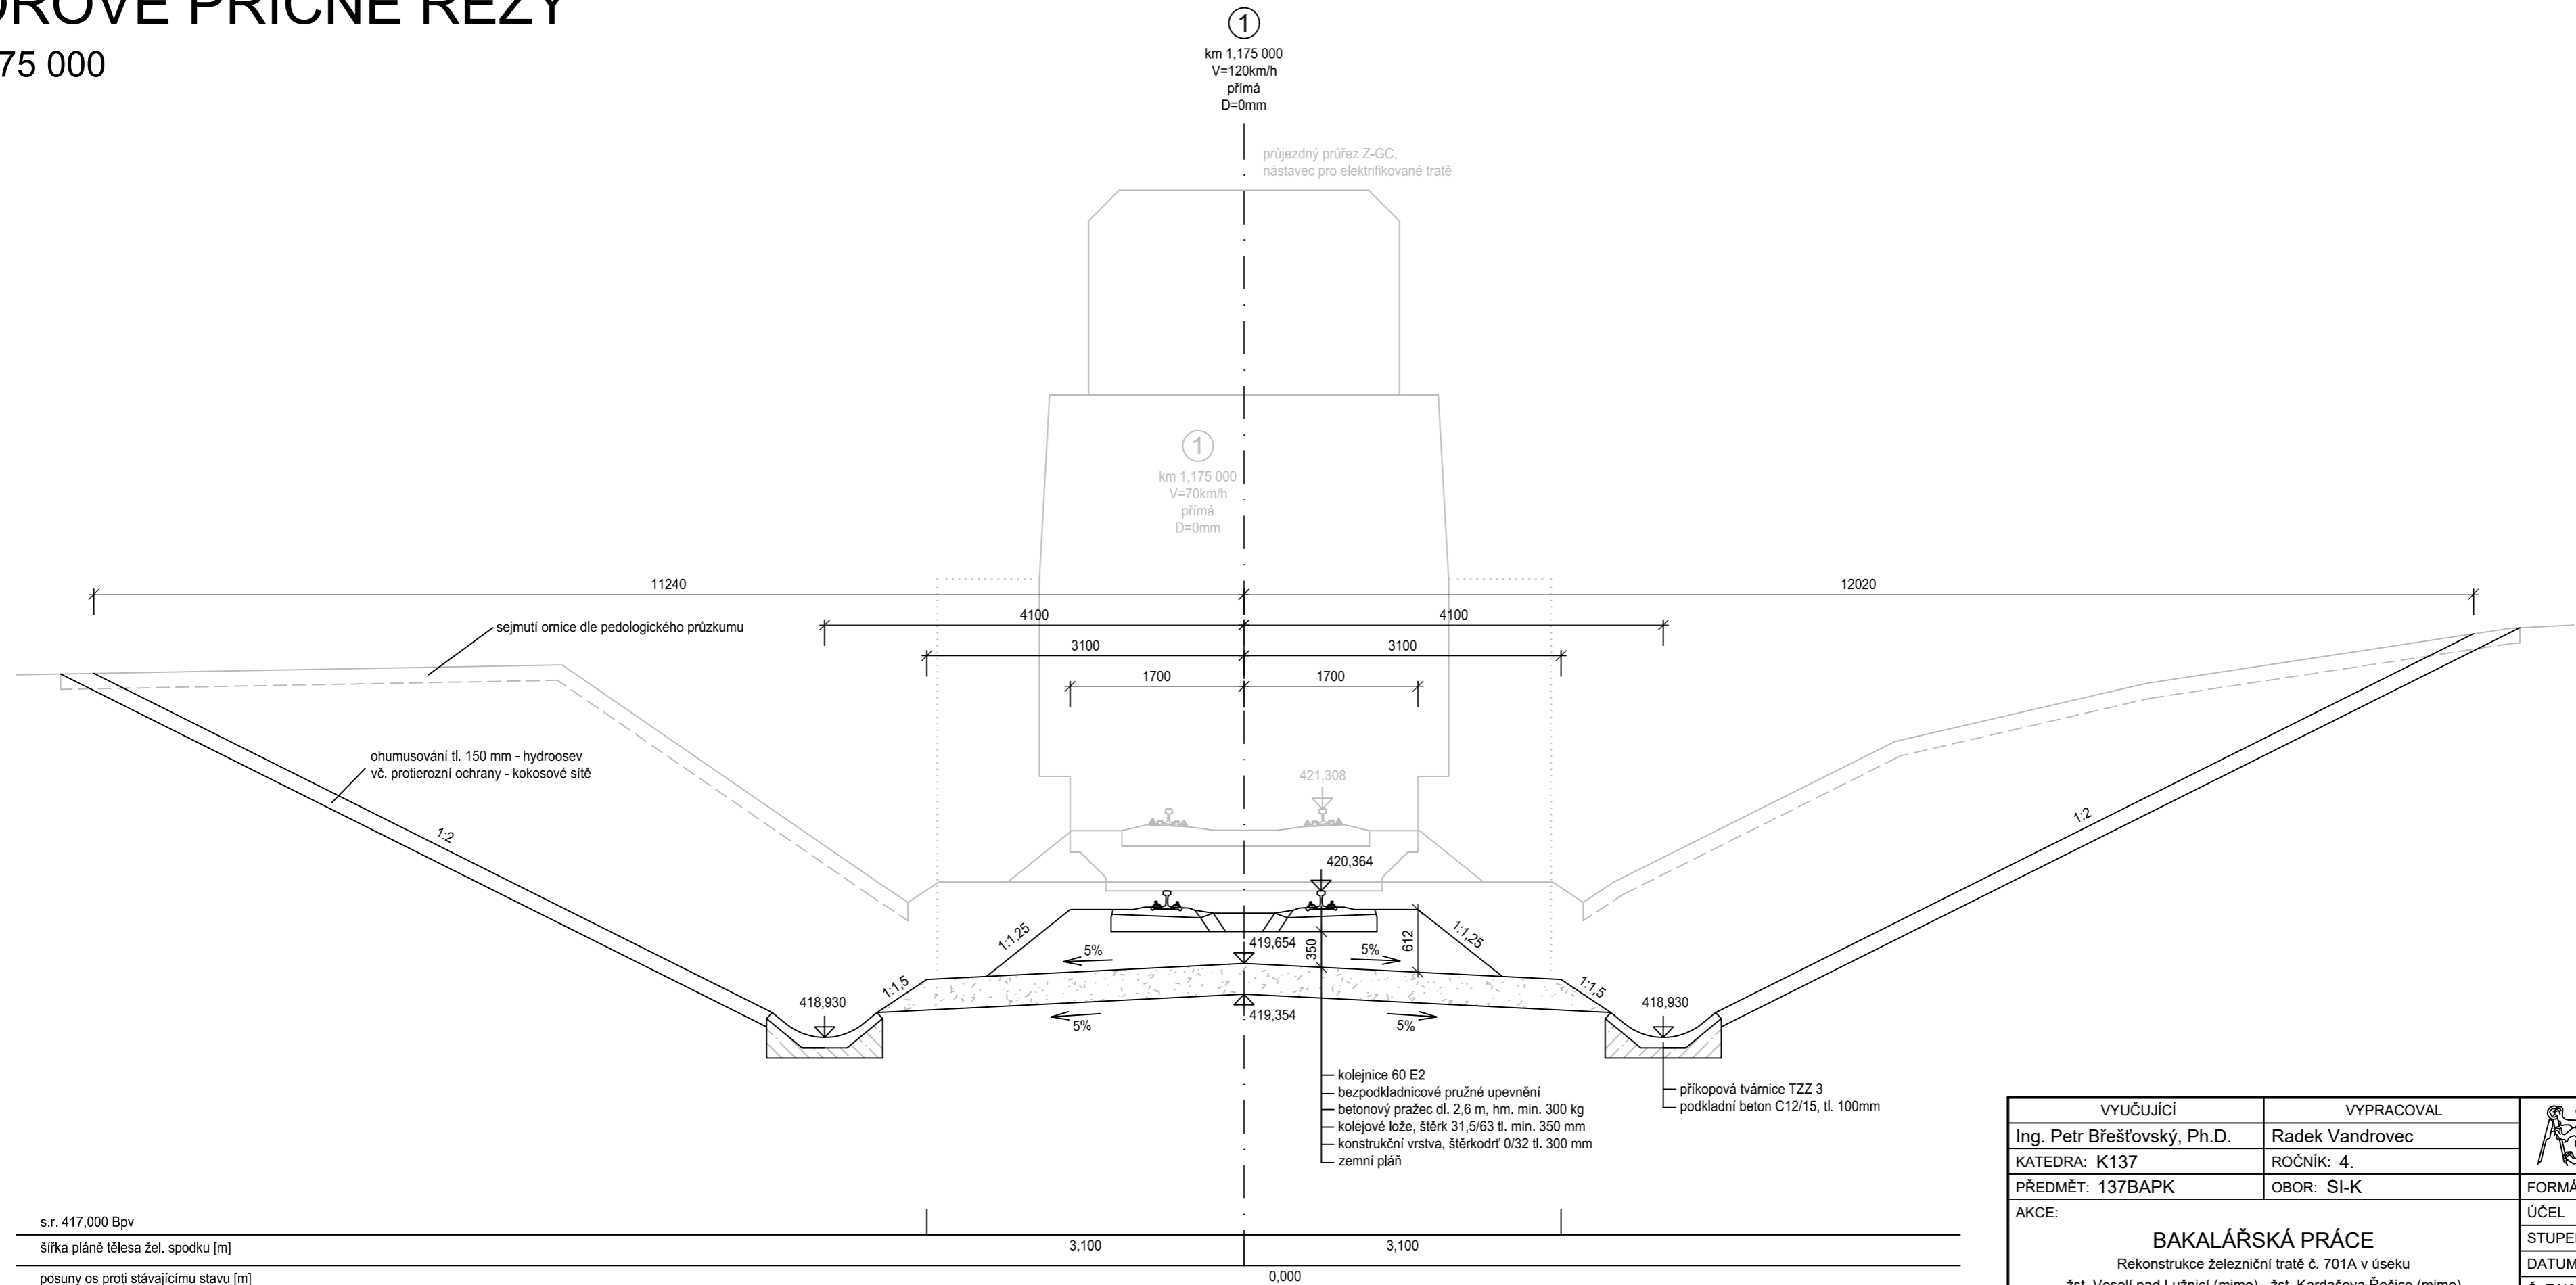

s.r. 417,000 Bpv

šířka pláně tělesa žel. spodku [m]

posuny os proti stávajícímu stavu [m]

VYUČUJÍCÍ	VYPRACOVAL		FSv ČVUT Thákurova 7 160 00 Praha
Ing. Petr Břešťovský, Ph.D.	Radek Vandrovec		
KATEDRA: K137	ROČNÍK: 4.	FORMÁT	3xA4
PŘEDMĚT: 137BAPK	OBOR: SI-K	ÚČEL	BP
AKCE: <b>BAKALÁŘSKÁ PRÁCE</b> Rekonstrukce Železniční tratě č. 701A v úseku žst. Veselí nad Lužnicí (mimo) - žst. Kardašova Řečice (mimo)		STUPEŇ	-
		DATUM	05/2017
		Č. ZAKÁZKY	-
VÝKRES: <b>VZOROVÉ PŘÍČNÉ ŘEZY</b> km 1,175 000		MĚŘÍTKO	Č. VÝKRESU
		1:50	05.2