


VZOROVÝ PŘÍČNÝ ŘEZ km 22,750 000

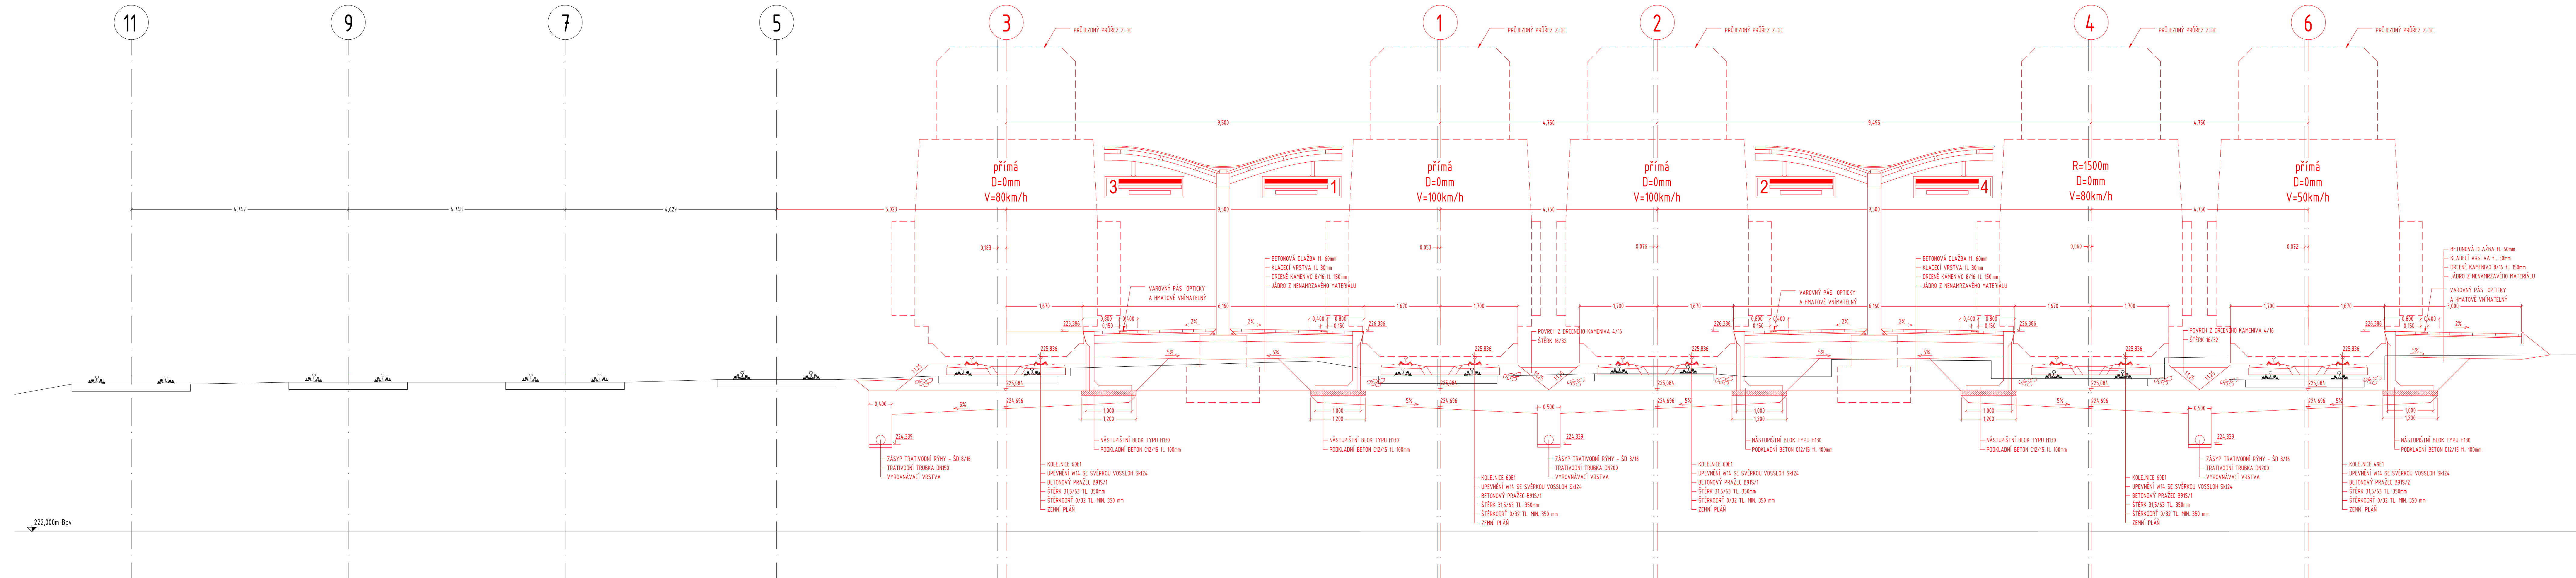

ČESKÉ VYSOKÉ UČENÍ TECHNICKÉ V PRAZE		
FAKULTA STAVEBNÍ		
OBOR:	KATEGORIE:	VYPRACOVALA:
KONSTRUKCE A DOPRAVNÍ STAVBY	KT37 - KATEGORIE ŽELEZNIČNÍCH STAVB	JITKA VÁGNEROVÁ
ROČNÍK:	KONTRÓLOVAL:	
4.	Ing. PETR BRĚŠŤOVSKÝ, Ph.D.	
TÉMA BP:		
REKONSTRUKCE ŽELEZNIČNÍ STANICE CHLUMEC NAD CIDLINOU		
FORMÁT:	HEŘITKO:	DATEM:
A4	150	28.5.2017
NÁZEV PŘÍLOHY:		
VZOROVÝ PŘÍČNÝ ŘEZ NÁSTUPĚTĚM VARIANTY B		
ČÍSLO PŘÍLOHY:	B.6	

