
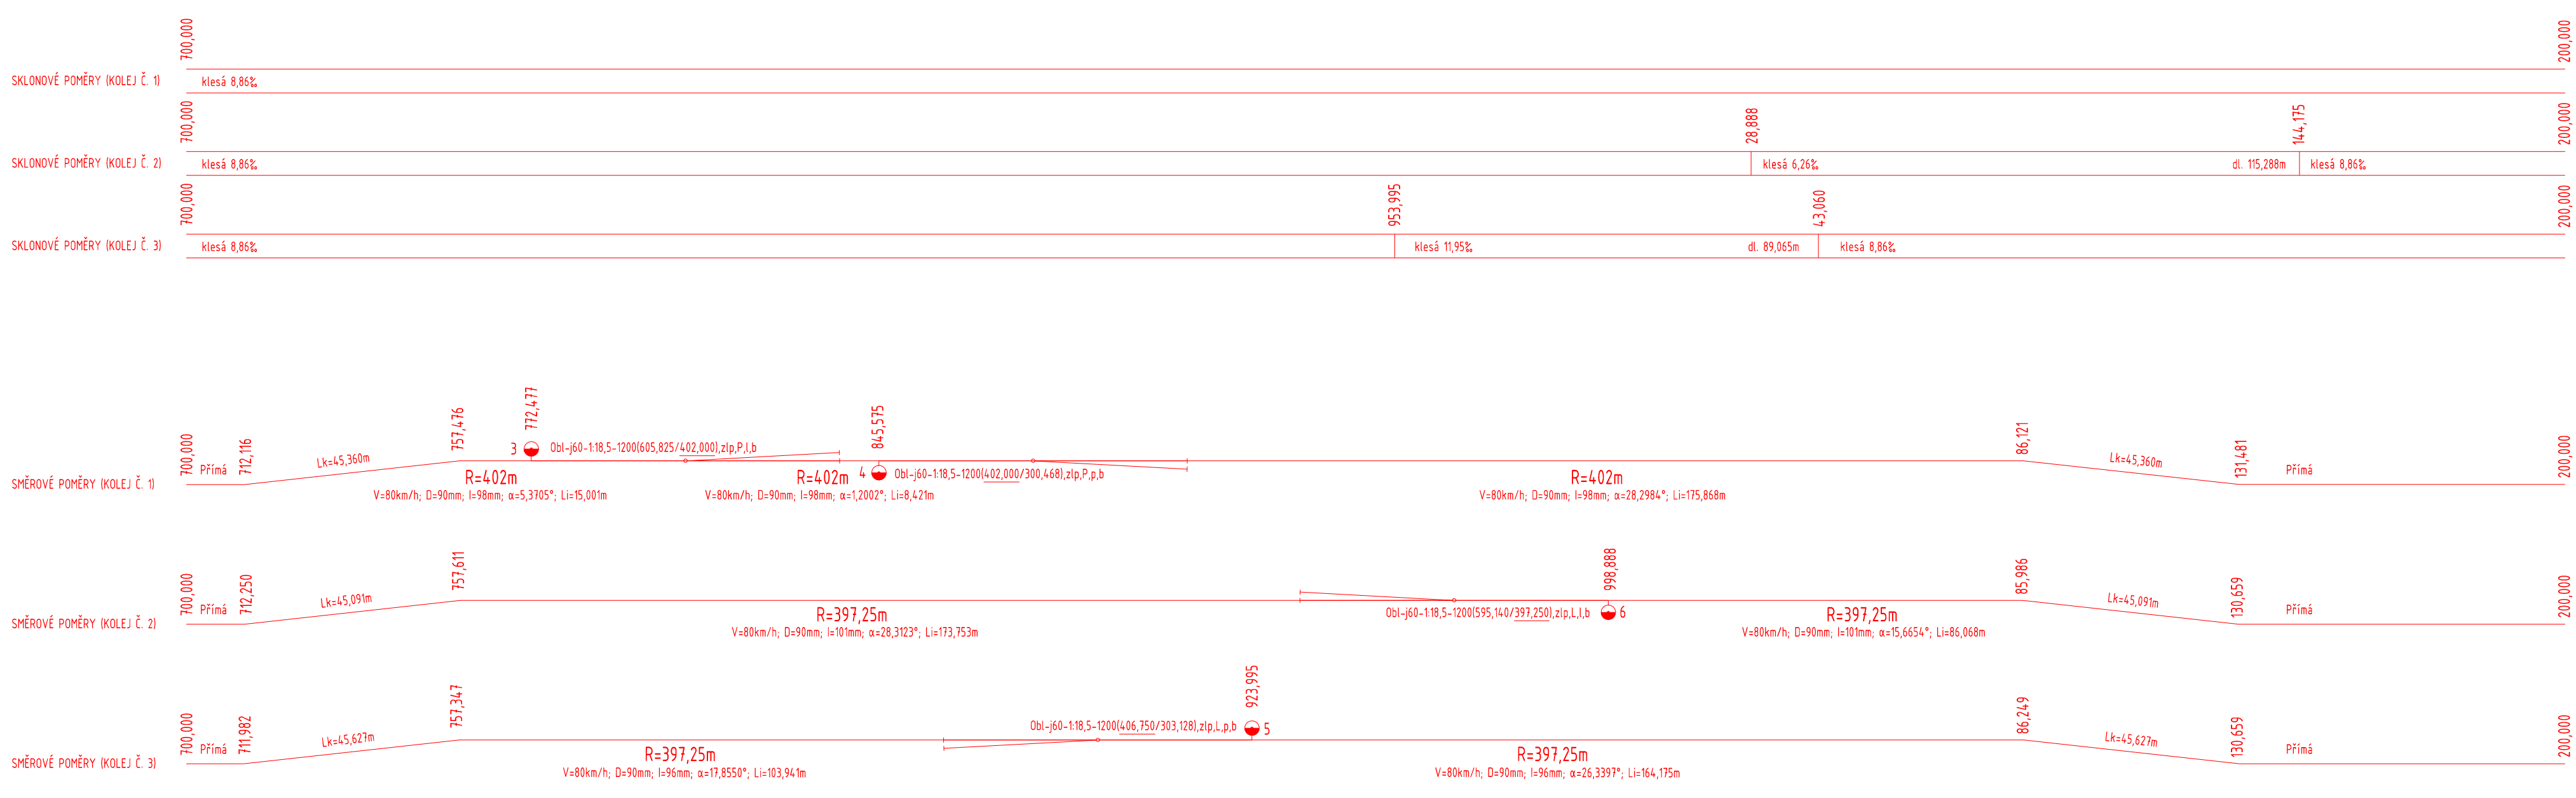


SCHEMATICký PODÉLNÝ PROFIL SP.3-5 A SP.4-6, VARIANTA B; M 1:1000/10

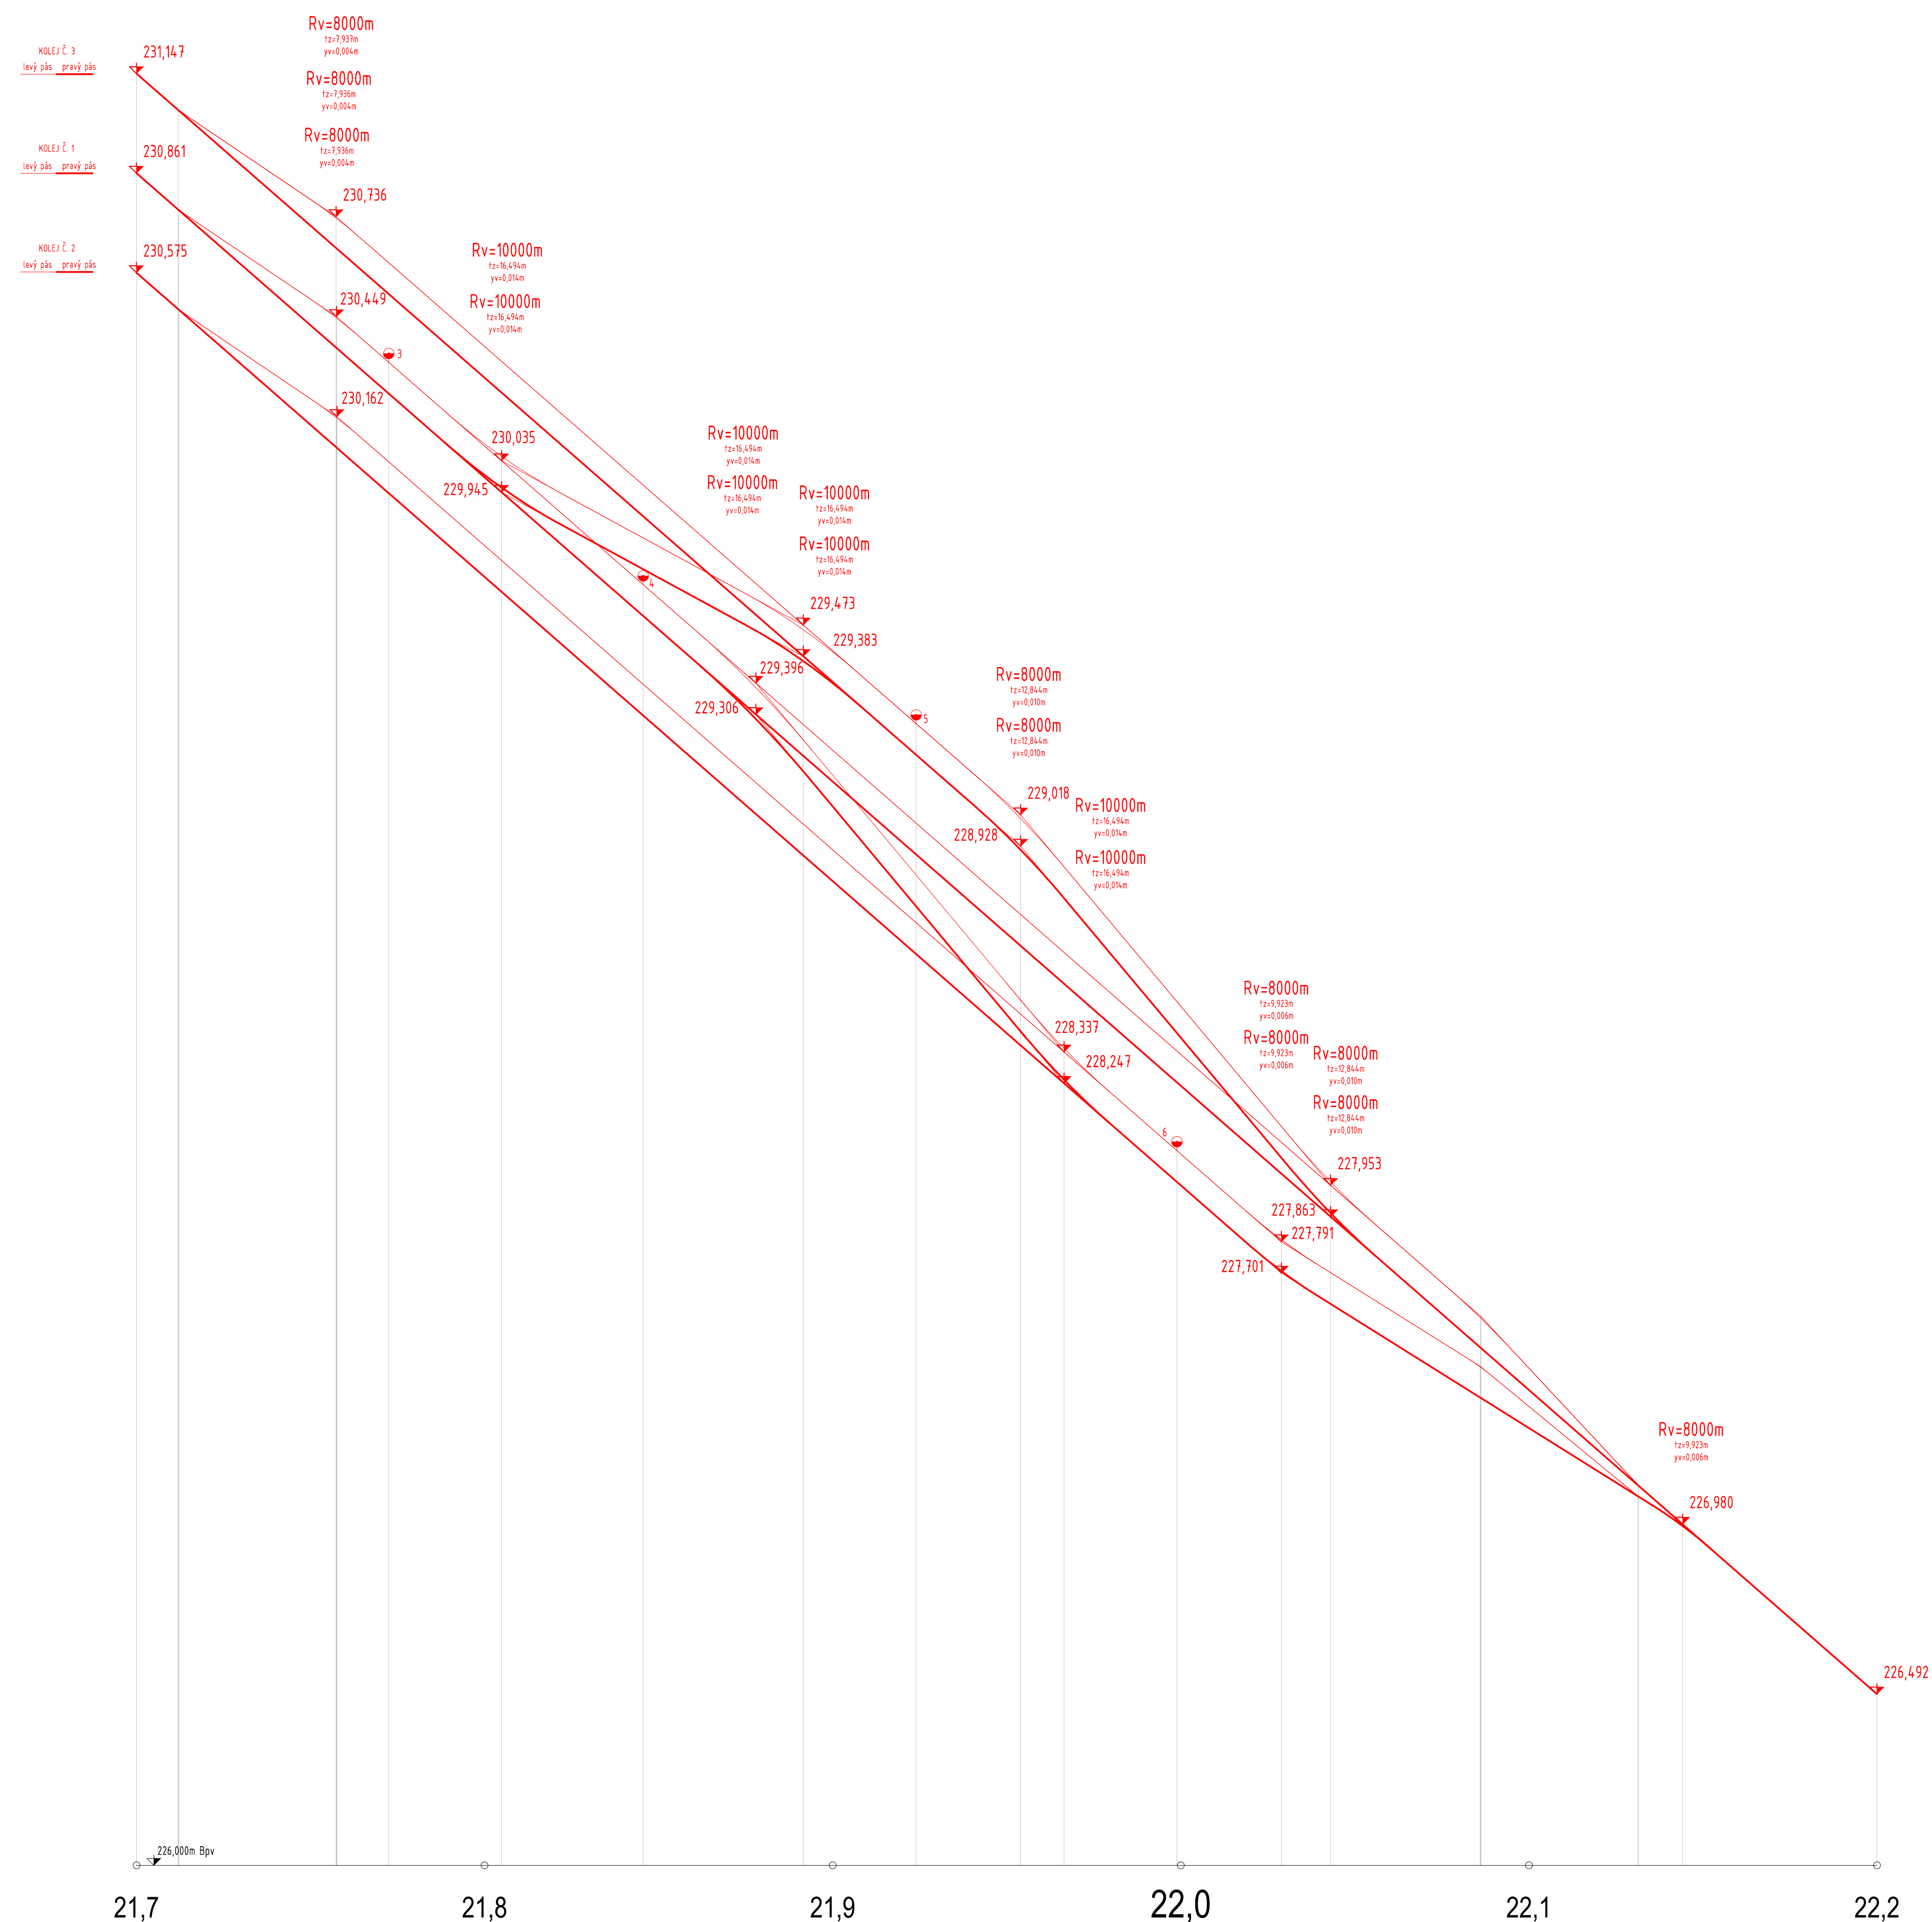

ČESKÉ VYSOKÉ UČENÍ TECHNICKÉ V PRAZE			
FACULTA STAVEBNÍ			
OBOR:	KATEŘA:	VYPRACOVALA:	JITKA VÁGNEROVÁ
KONSTRUKCE A DOPRAVNÍ STAVBY	K137 - KATEŘA ŽELEZNIČNÍCH STAVEB		
ROČNÍK:	KONTROLOVAL:		
č.	Ing. PETR BRÉŠŤOVSKÝ, Ph.D.		
TÉMA BP:			FORMÁT: A4 (210x297 mm)
REKONSTRUKCE ŽELEZNIČNÍ STANICE CHLUMEC NAD CIDLINOU			MĚŘÍTKO: 1:1000/10
NÁZEV PŘÍLOHY:			DATA: 28.5.2017
PODÉLNÝ PROFIL SP.3-5 A SP.4-6 VARIANTY B			ČÍSLO PŘÍLOHY: B.7.2