



# Situace

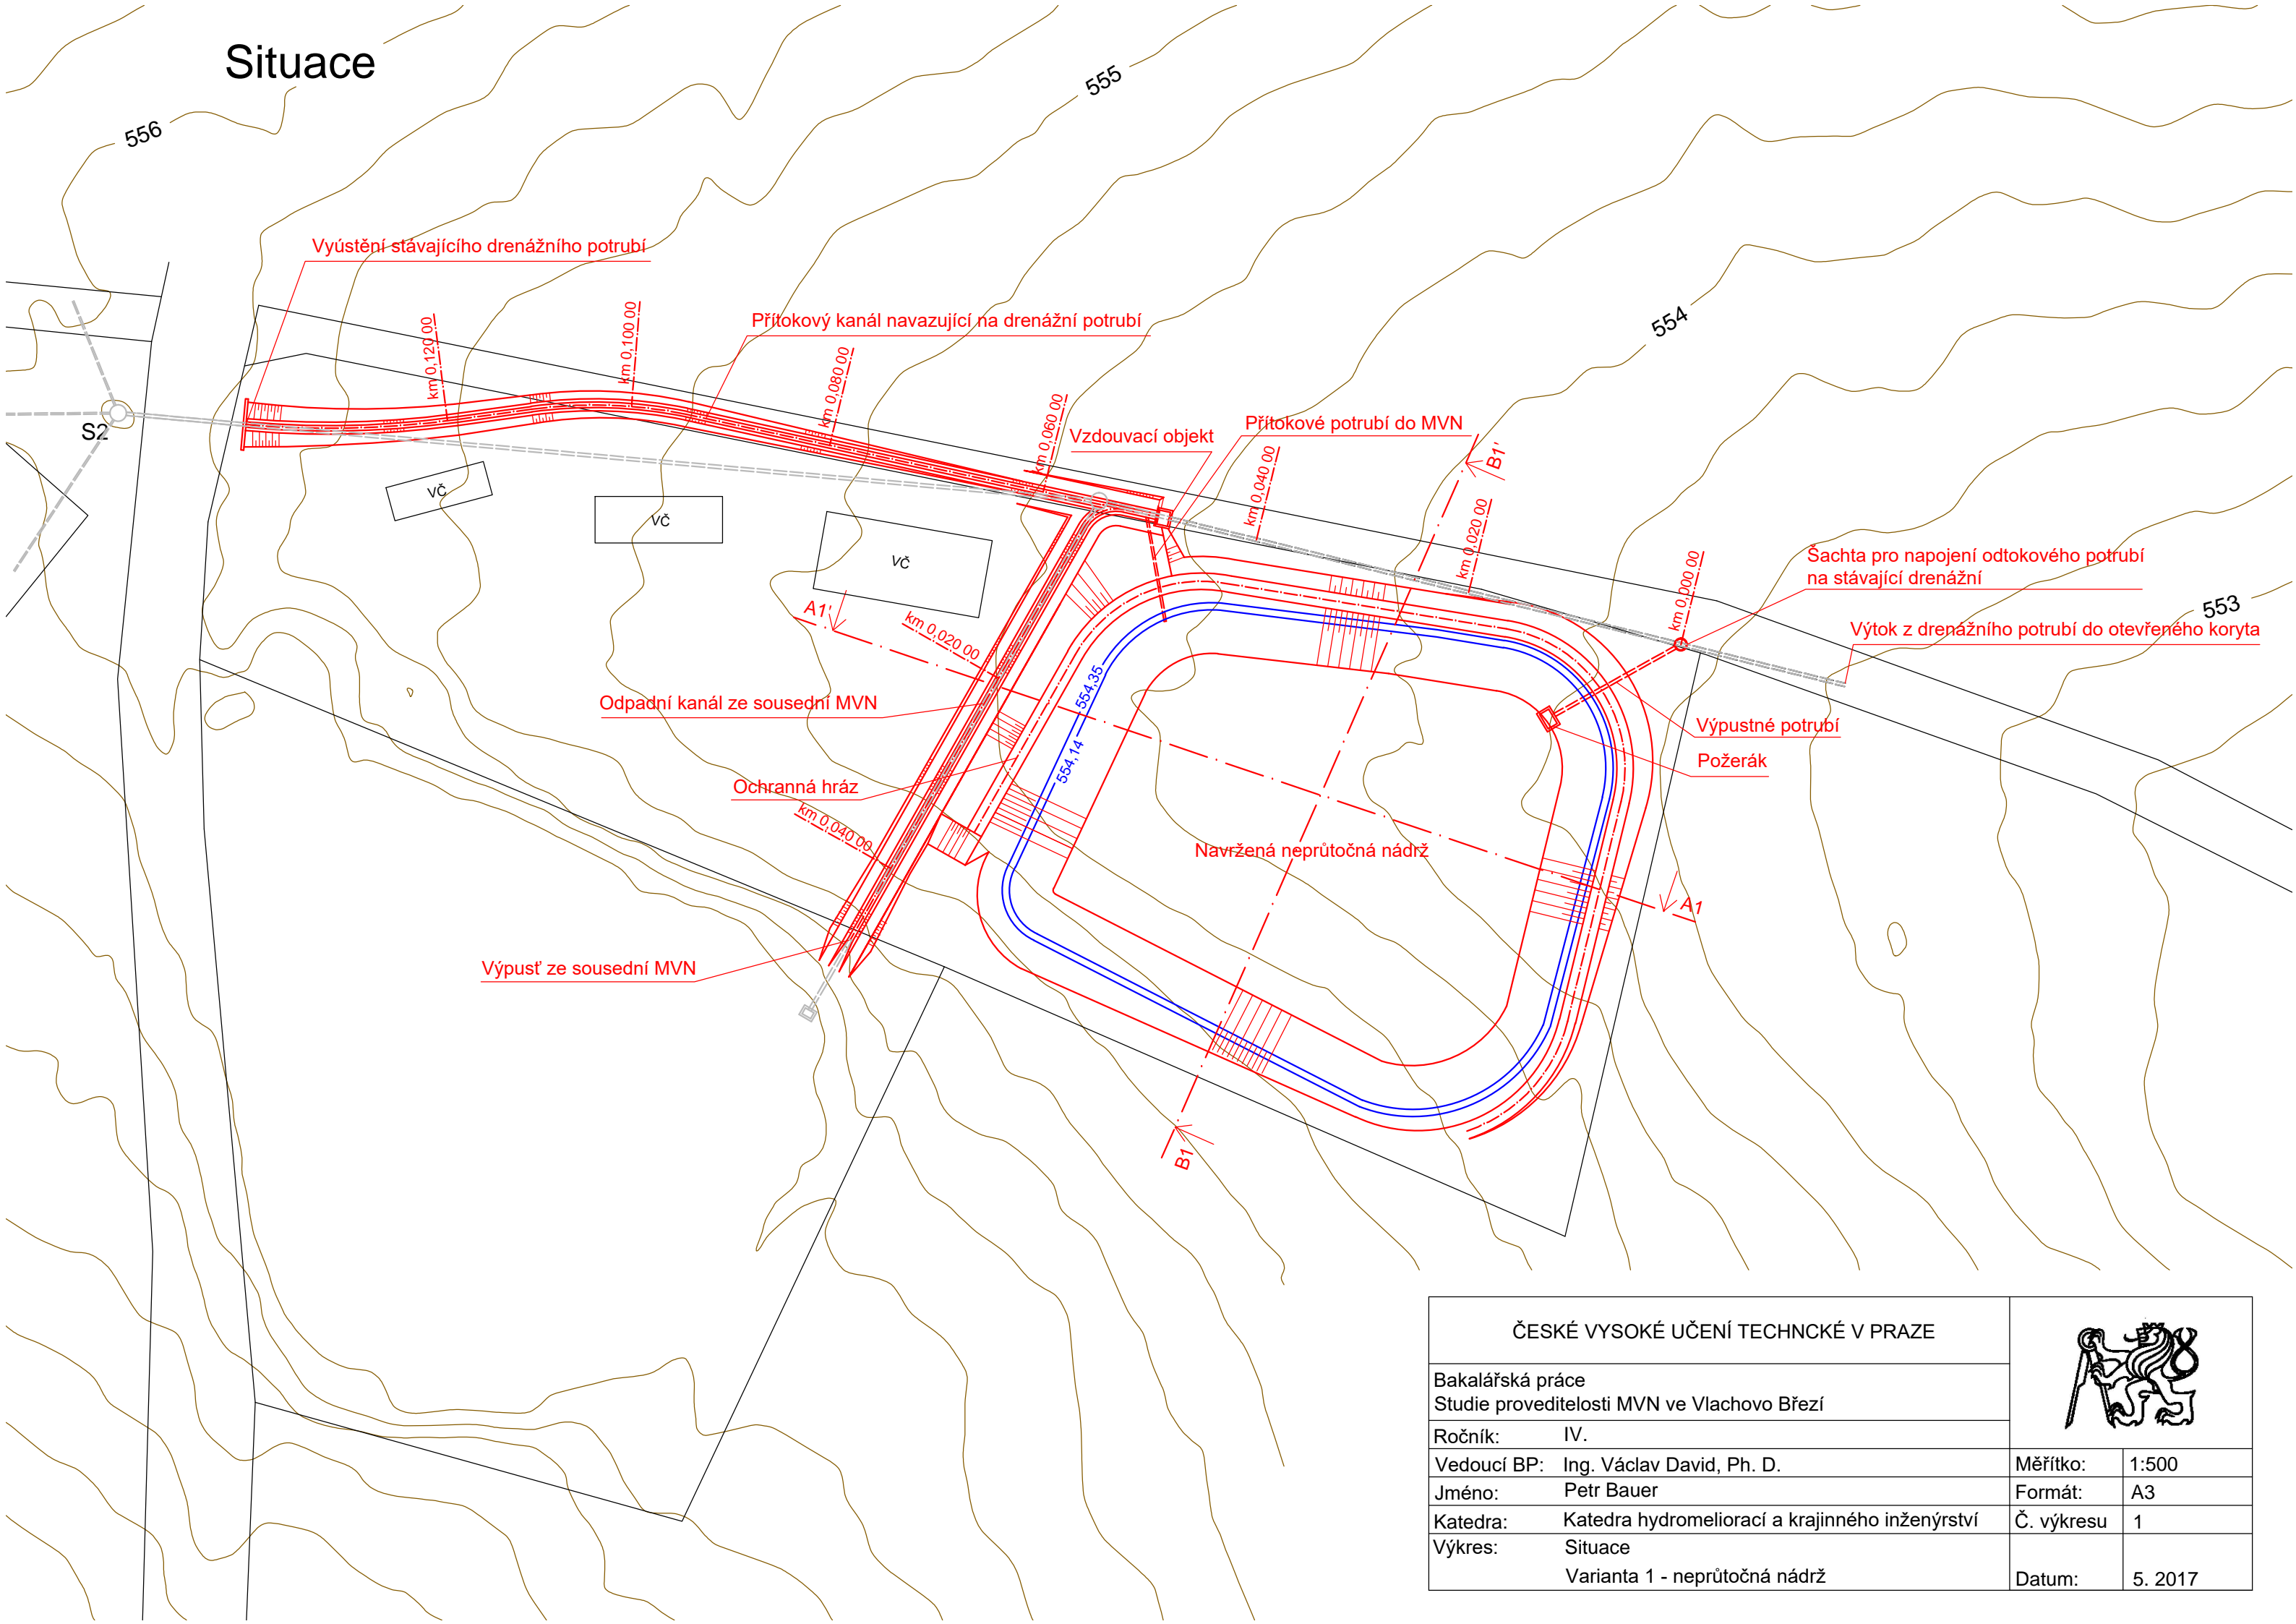

ČESKÉ VYSOKÉ UČENÍ TECHNCKÉ V PRAZE			
Bakalářská práce Studie proveditelnosti MVN ve Vlachovo Březí			
Ročník:	IV.	Měřítko:	1:500
Vedoucí BP:	Ing. Václav David, Ph. D.	Formát:	A3
Jméno:	Petr Bauer	Č. výkresu	1
Katedra:	Katedra hydromeliiorací a krajinného inženýrství	Datum:	5. 2017
Výkres:	Situace Varianta 1 - neprůtočná nádrž		