


PODÉLNÝ ŘEZ A-A

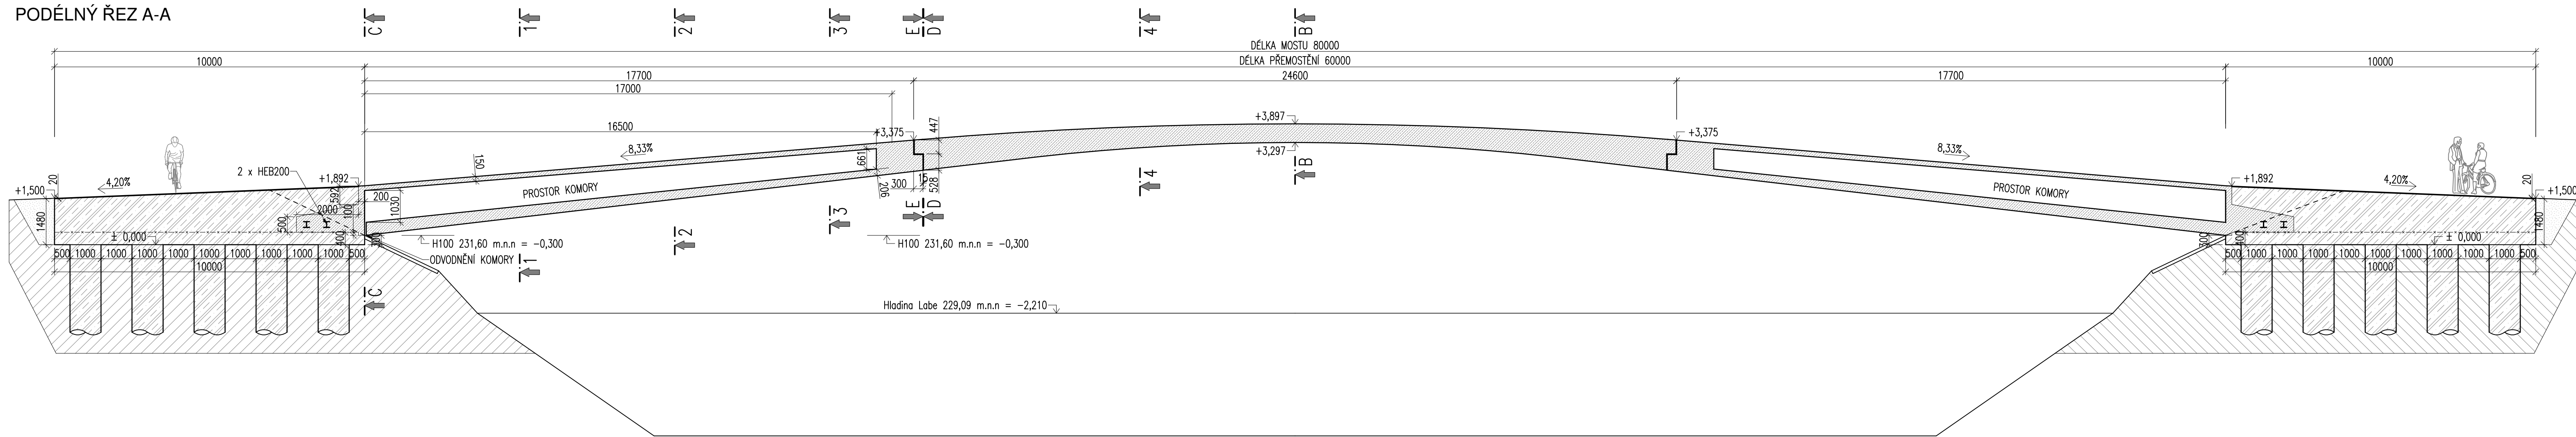

- LEGENDA
- UHPFRC
 - ŽELEZOBETON
 - ZEMINA
 - ZÁSYP
 - PRACOVNÍ SPÁRA

±0,000 = 231,30 m.n.m

Souřadnicový systém: S-JTSK
 Výškový systém: B.p.v

Zpracoval: Bc. Martin Šedý	Vedoucí DP: Ing.arch. et Ing. František Denk	Školní rok: 2016/2017	Fakulta stavební ČVUT	
Předmět: DIPLOMOVÁ PRÁCE			Datum	5/2017
Úloha: NÁVRH LÁVKY PŘES LABE V HRADCI KRÁLOVÉ			Měřítko	1:100
Výkres: PODÉLNÝ ŘEZ			Číslo výkresu	P02_03