



ŘEZ A-A'

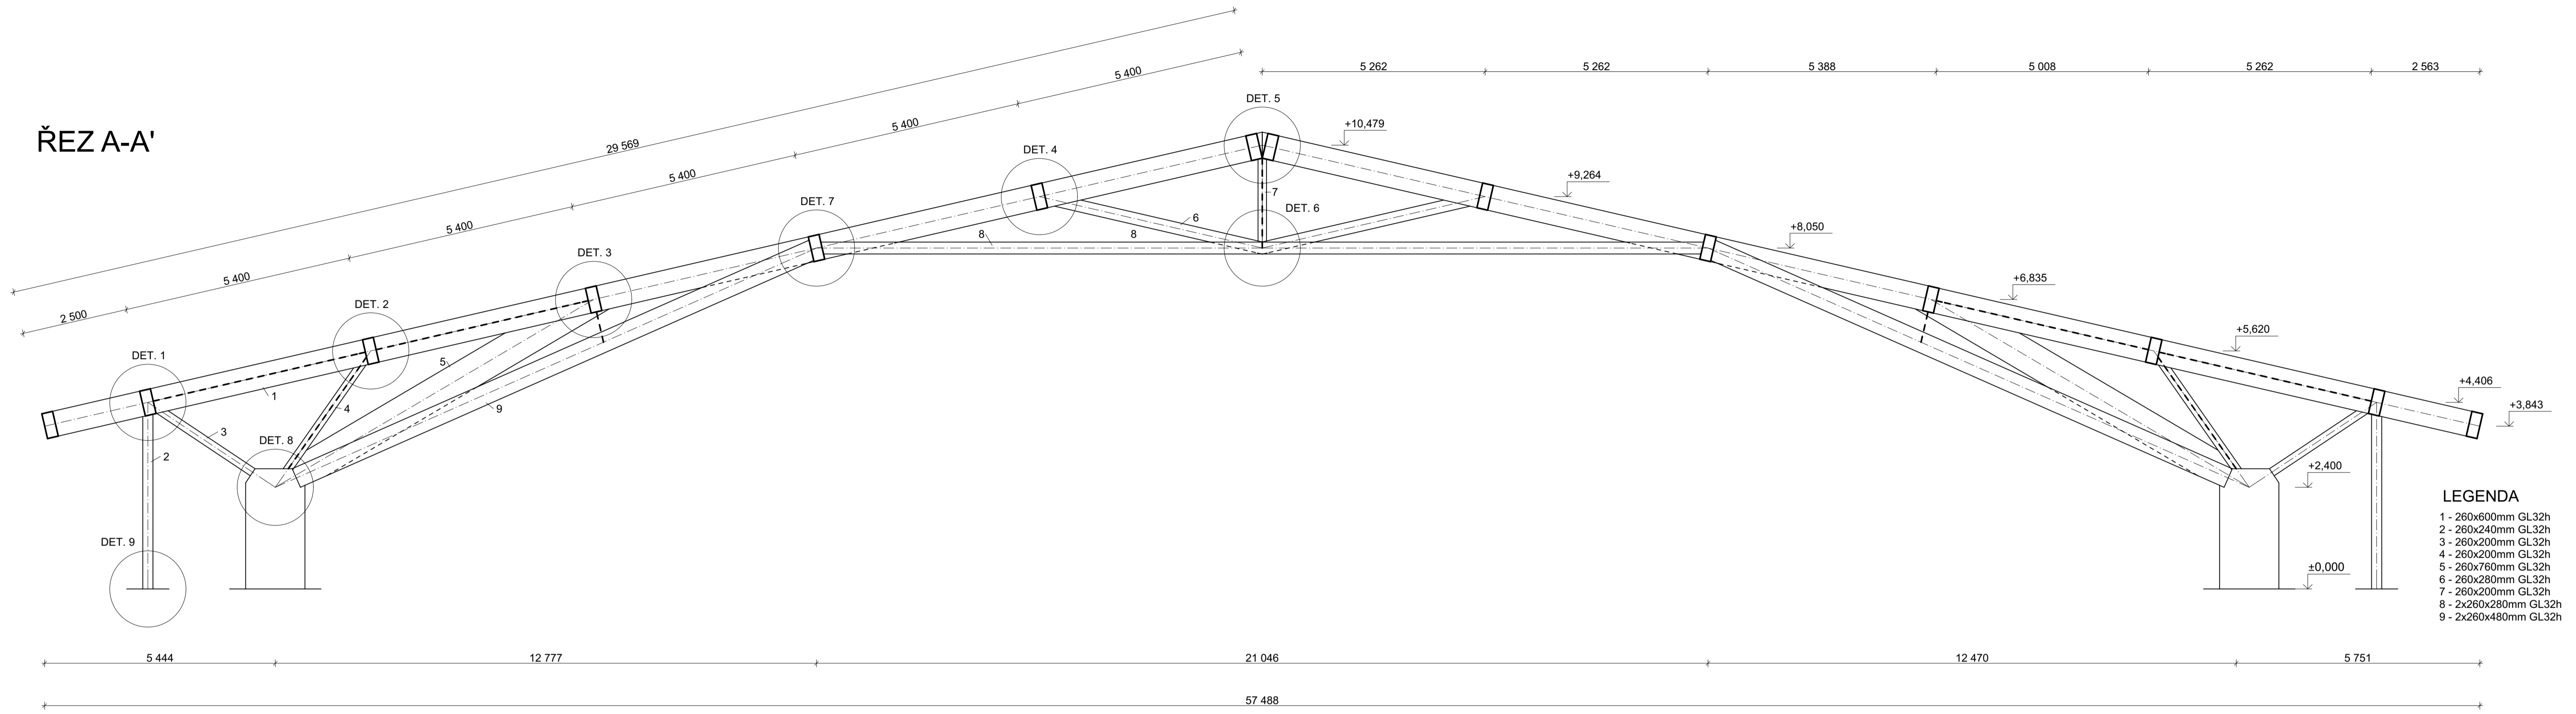

- LEGENDA**
- 1 - 260x600mm GL32h
 - 2 - 260x240mm GL32h
 - 3 - 260x200mm GL32h
 - 4 - 260x200mm GL32h
 - 5 - 260x760mm GL32h
 - 6 - 260x280mm GL32h
 - 7 - 260x200mm GL32h
 - 8 - 2x260x280mm GL32h
 - 9 - 2x260x480mm GL32h

ŘEZ B-B'

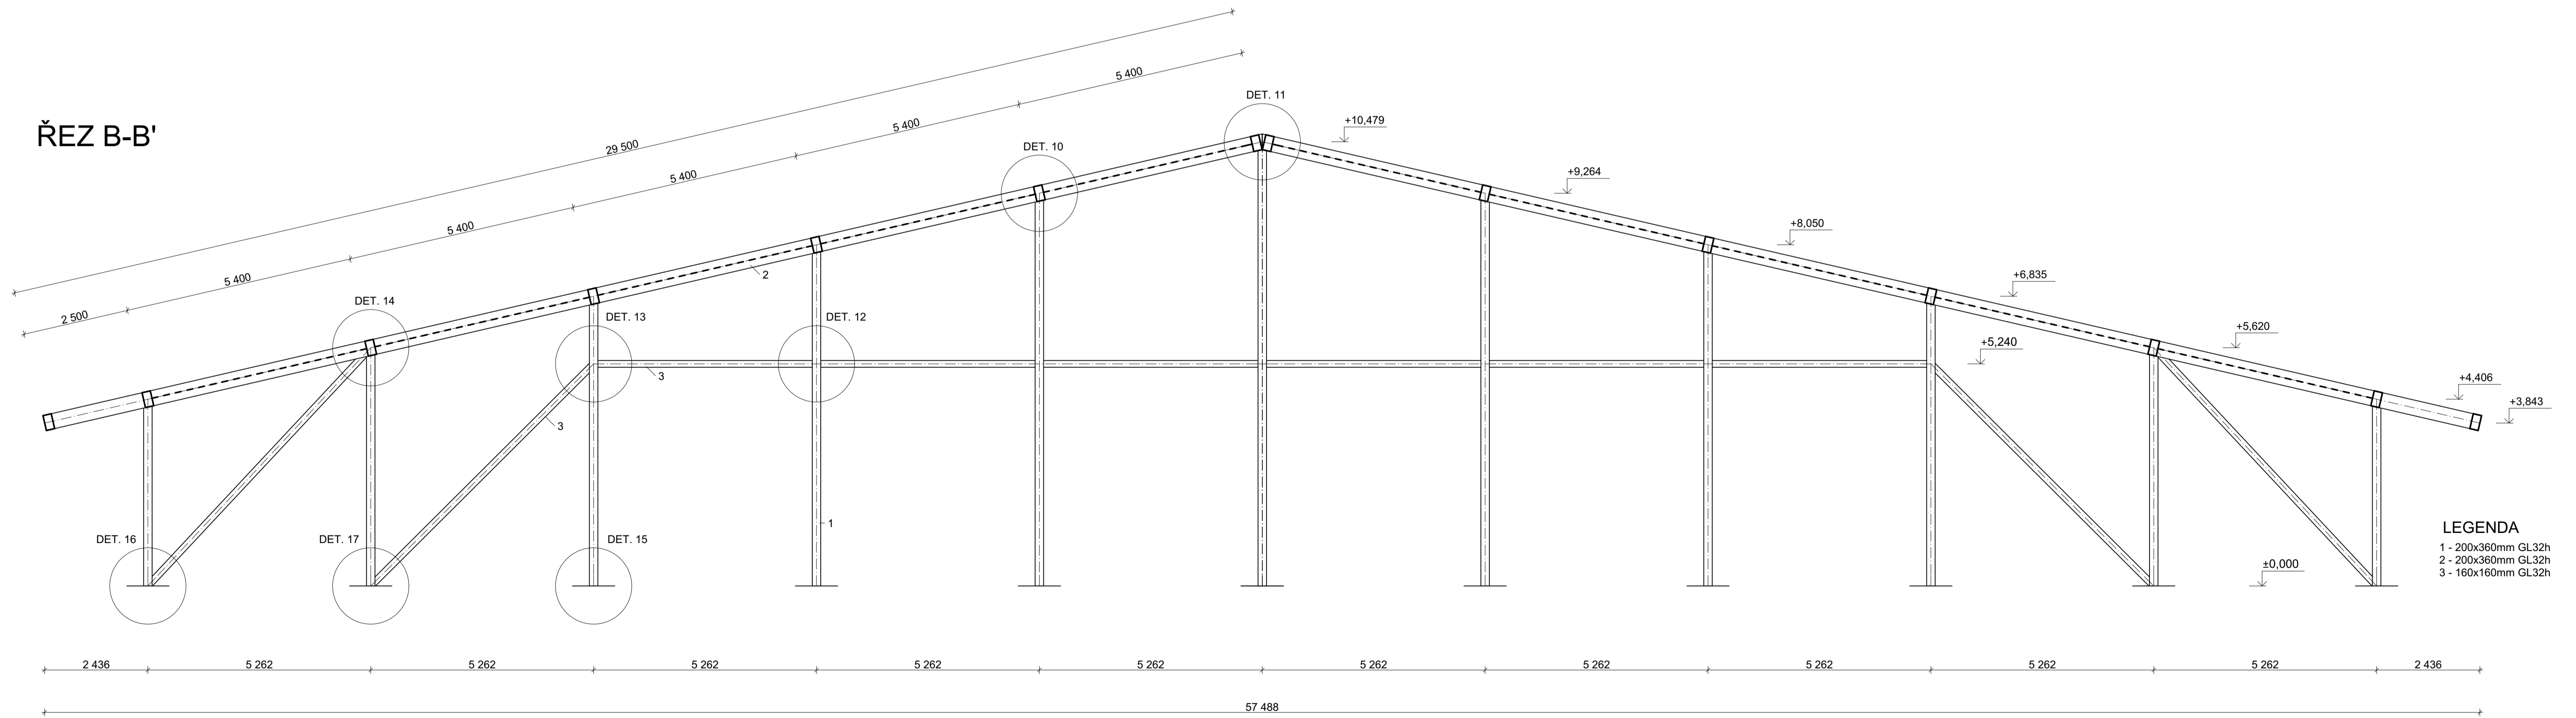

- LEGENDA**
- 1 - 200x360mm GL32h
 - 2 - 200x360mm GL32h
 - 3 - 160x160mm GL32h

Zpracoval Bc. David Bartoň	Konzultant Ing. Karel Mikeš, Ph.D.	Datum 5/2017	Fakulta stavební ČVUT
Předmět DIPLOMOVÁ PRÁCE			Formát A1
Úloha DŘEVĚNÁ HALA VE VRCHLABÍ			Meřítko M 1:75
Výkres PŘÍČNÉ REZY			Číslo výkresu 24