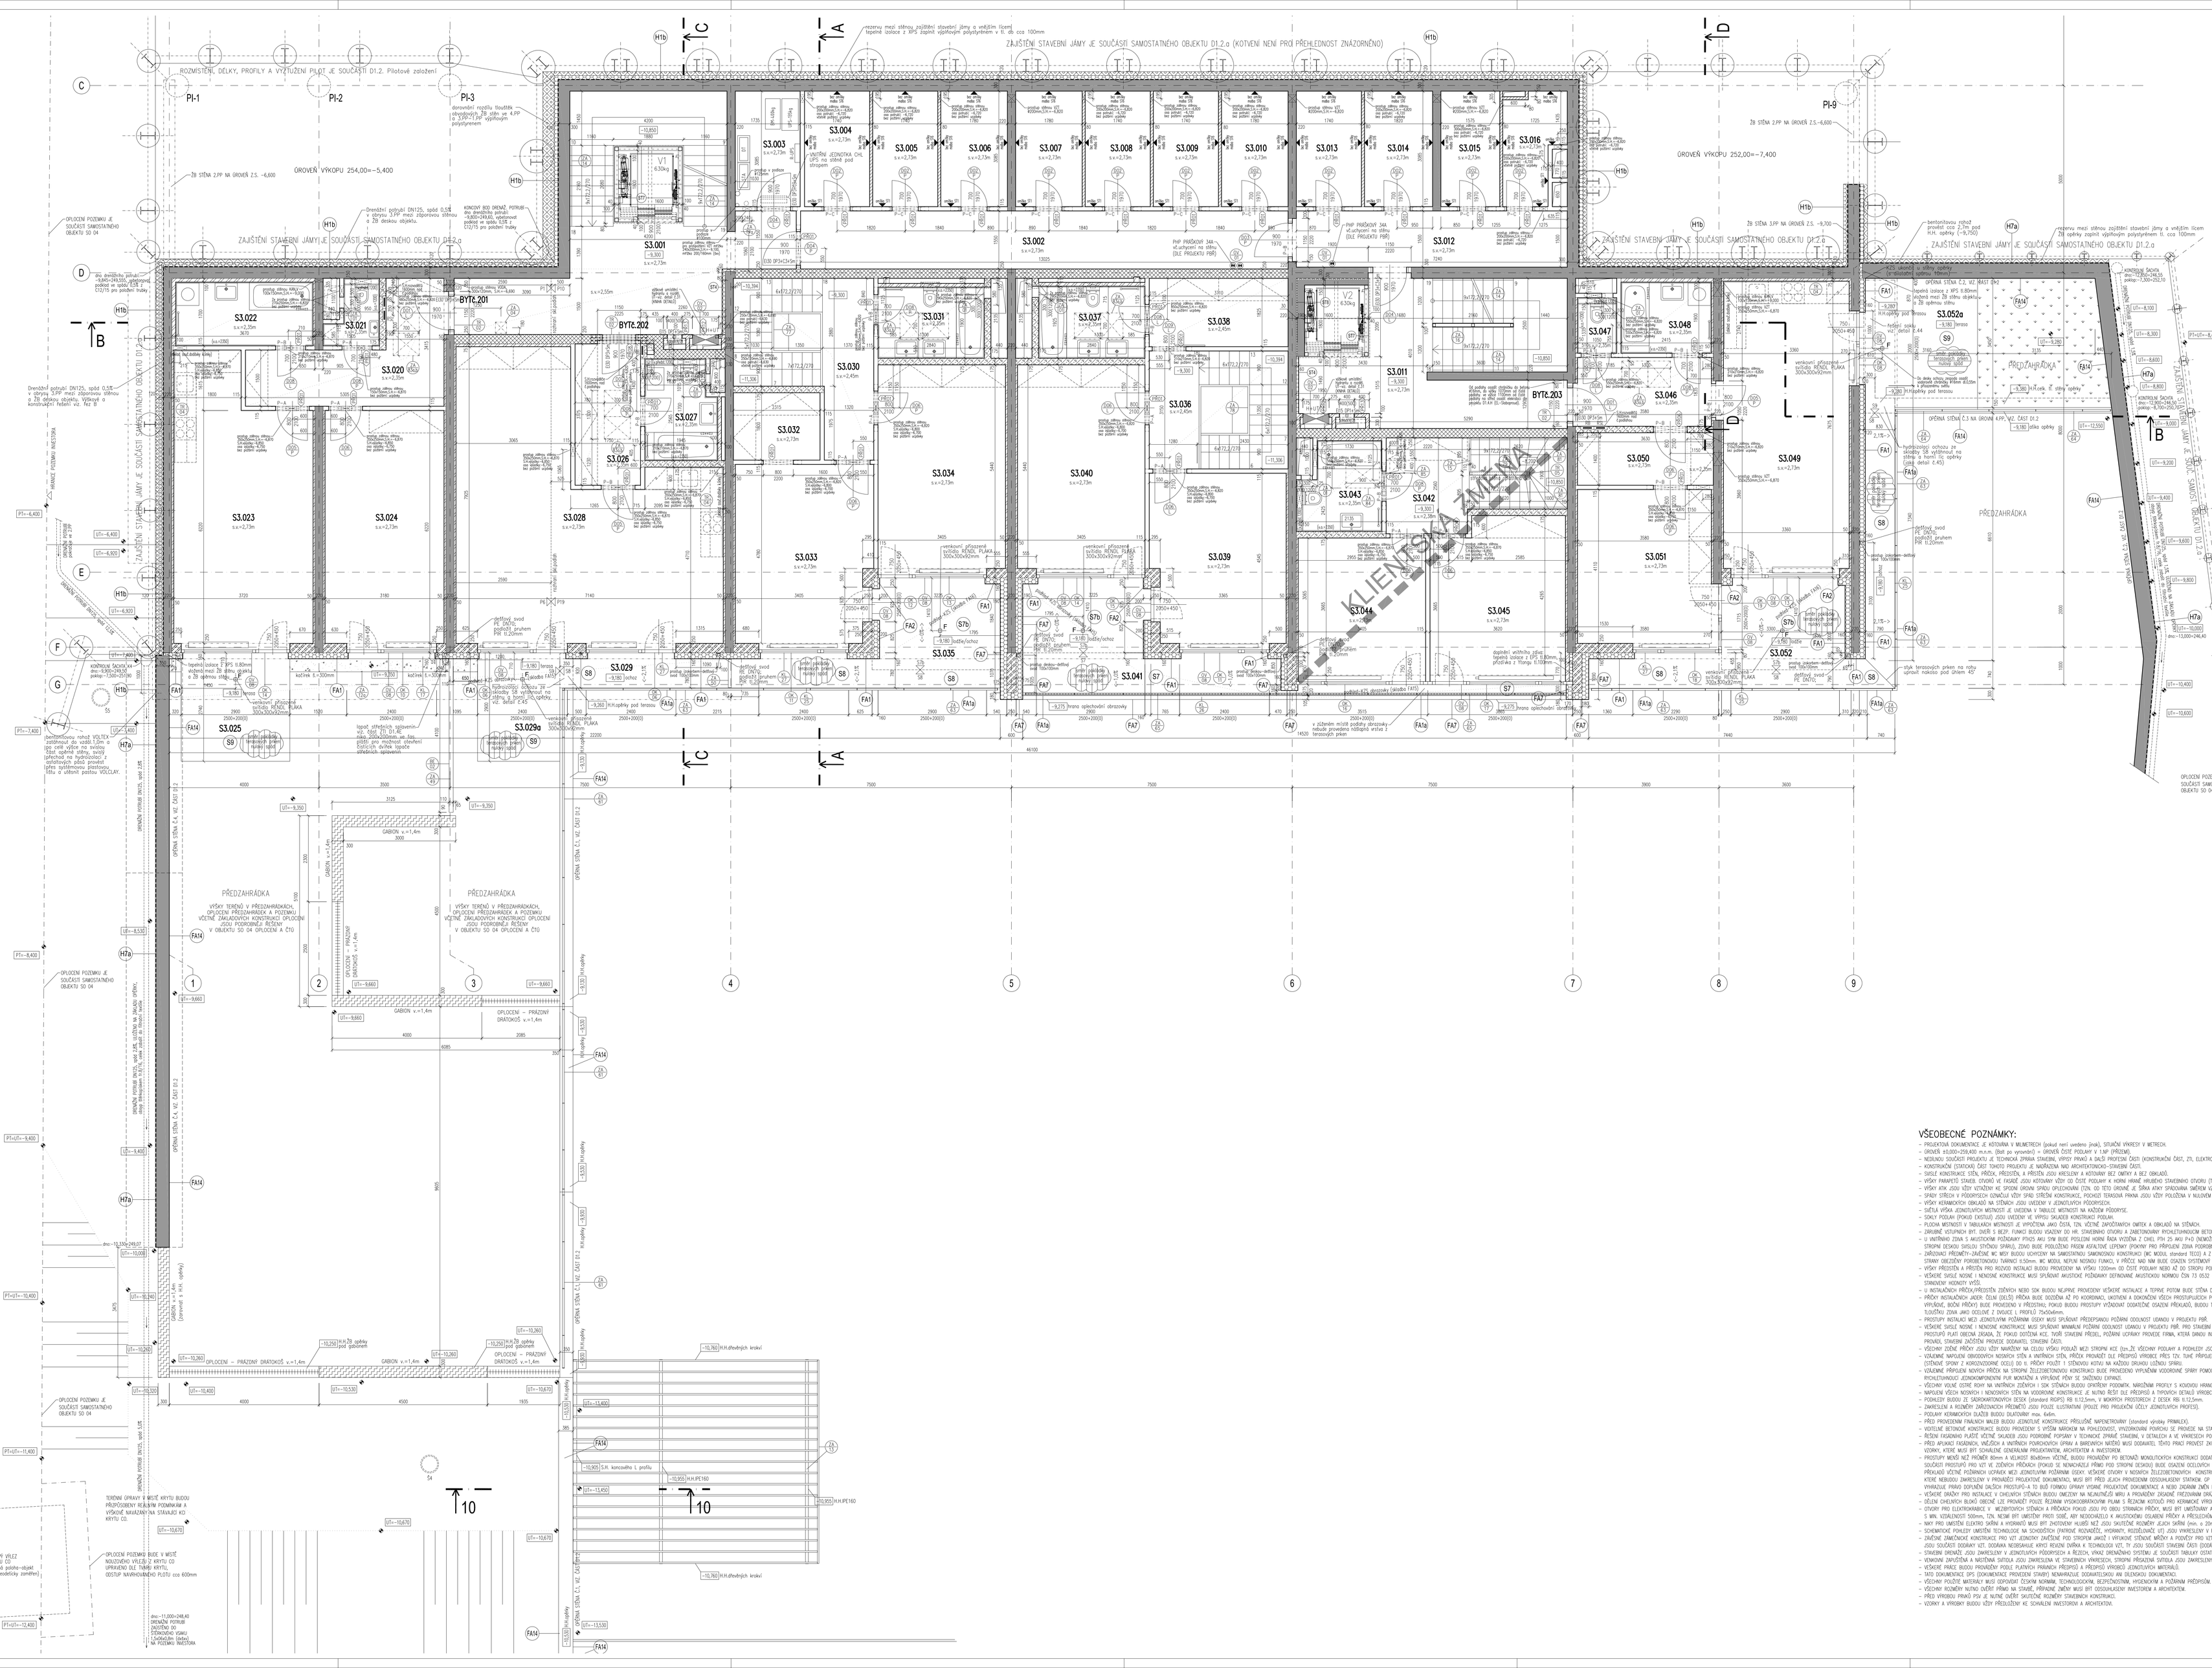
ZAJIŠTĚNÍ STAVEBNÍ JÁMY JE SOUČÁSTÍ SAMOSTATNÉHO OBJEKTU D1.2.a (KOTVENÍ NENÍ PRO PŘEHLEDNOST ZNÁZORNĚNO)
ZAJIŠTĚNÍ STAVEBNÍ JÁMY JE SOUČÁSTÍ SAMOSTATNÉHO OBJEKTU D1.2.c
ZAJIŠTĚNÍ STAVEBNÍ JÁMY JE SOUČÁSTÍ SAMOSTATNÉHO OBJEKTU D1.2.a
ROZMÍSTĚNÍ DÉLKY, PROFILY A VYZTUŽENÍ PILOT JE SOUČÁSTÍ D1.2. Pilotové založení
PI-1
PI-2
PI-3
PI-9
GROVEŇ VÝKOPU 254,00=-5,400
GROVEŇ VÝKOPU 252,00=-7,400
ZÁPORNÁ STĚNA Č.1, viz. část D1.2
ZÁPORNÁ STĚNA Č.2, viz. část D1.2
ZÁPORNÁ STĚNA Č.3, viz. část D1.2
ZÁPORNÁ STĚNA Č.4, viz. část D1.2
ZÁPORNÁ STĚNA Č.5, viz. část D1.2
ZÁPORNÁ STĚNA Č.6, viz. část D1.2
ZÁPORNÁ STĚNA