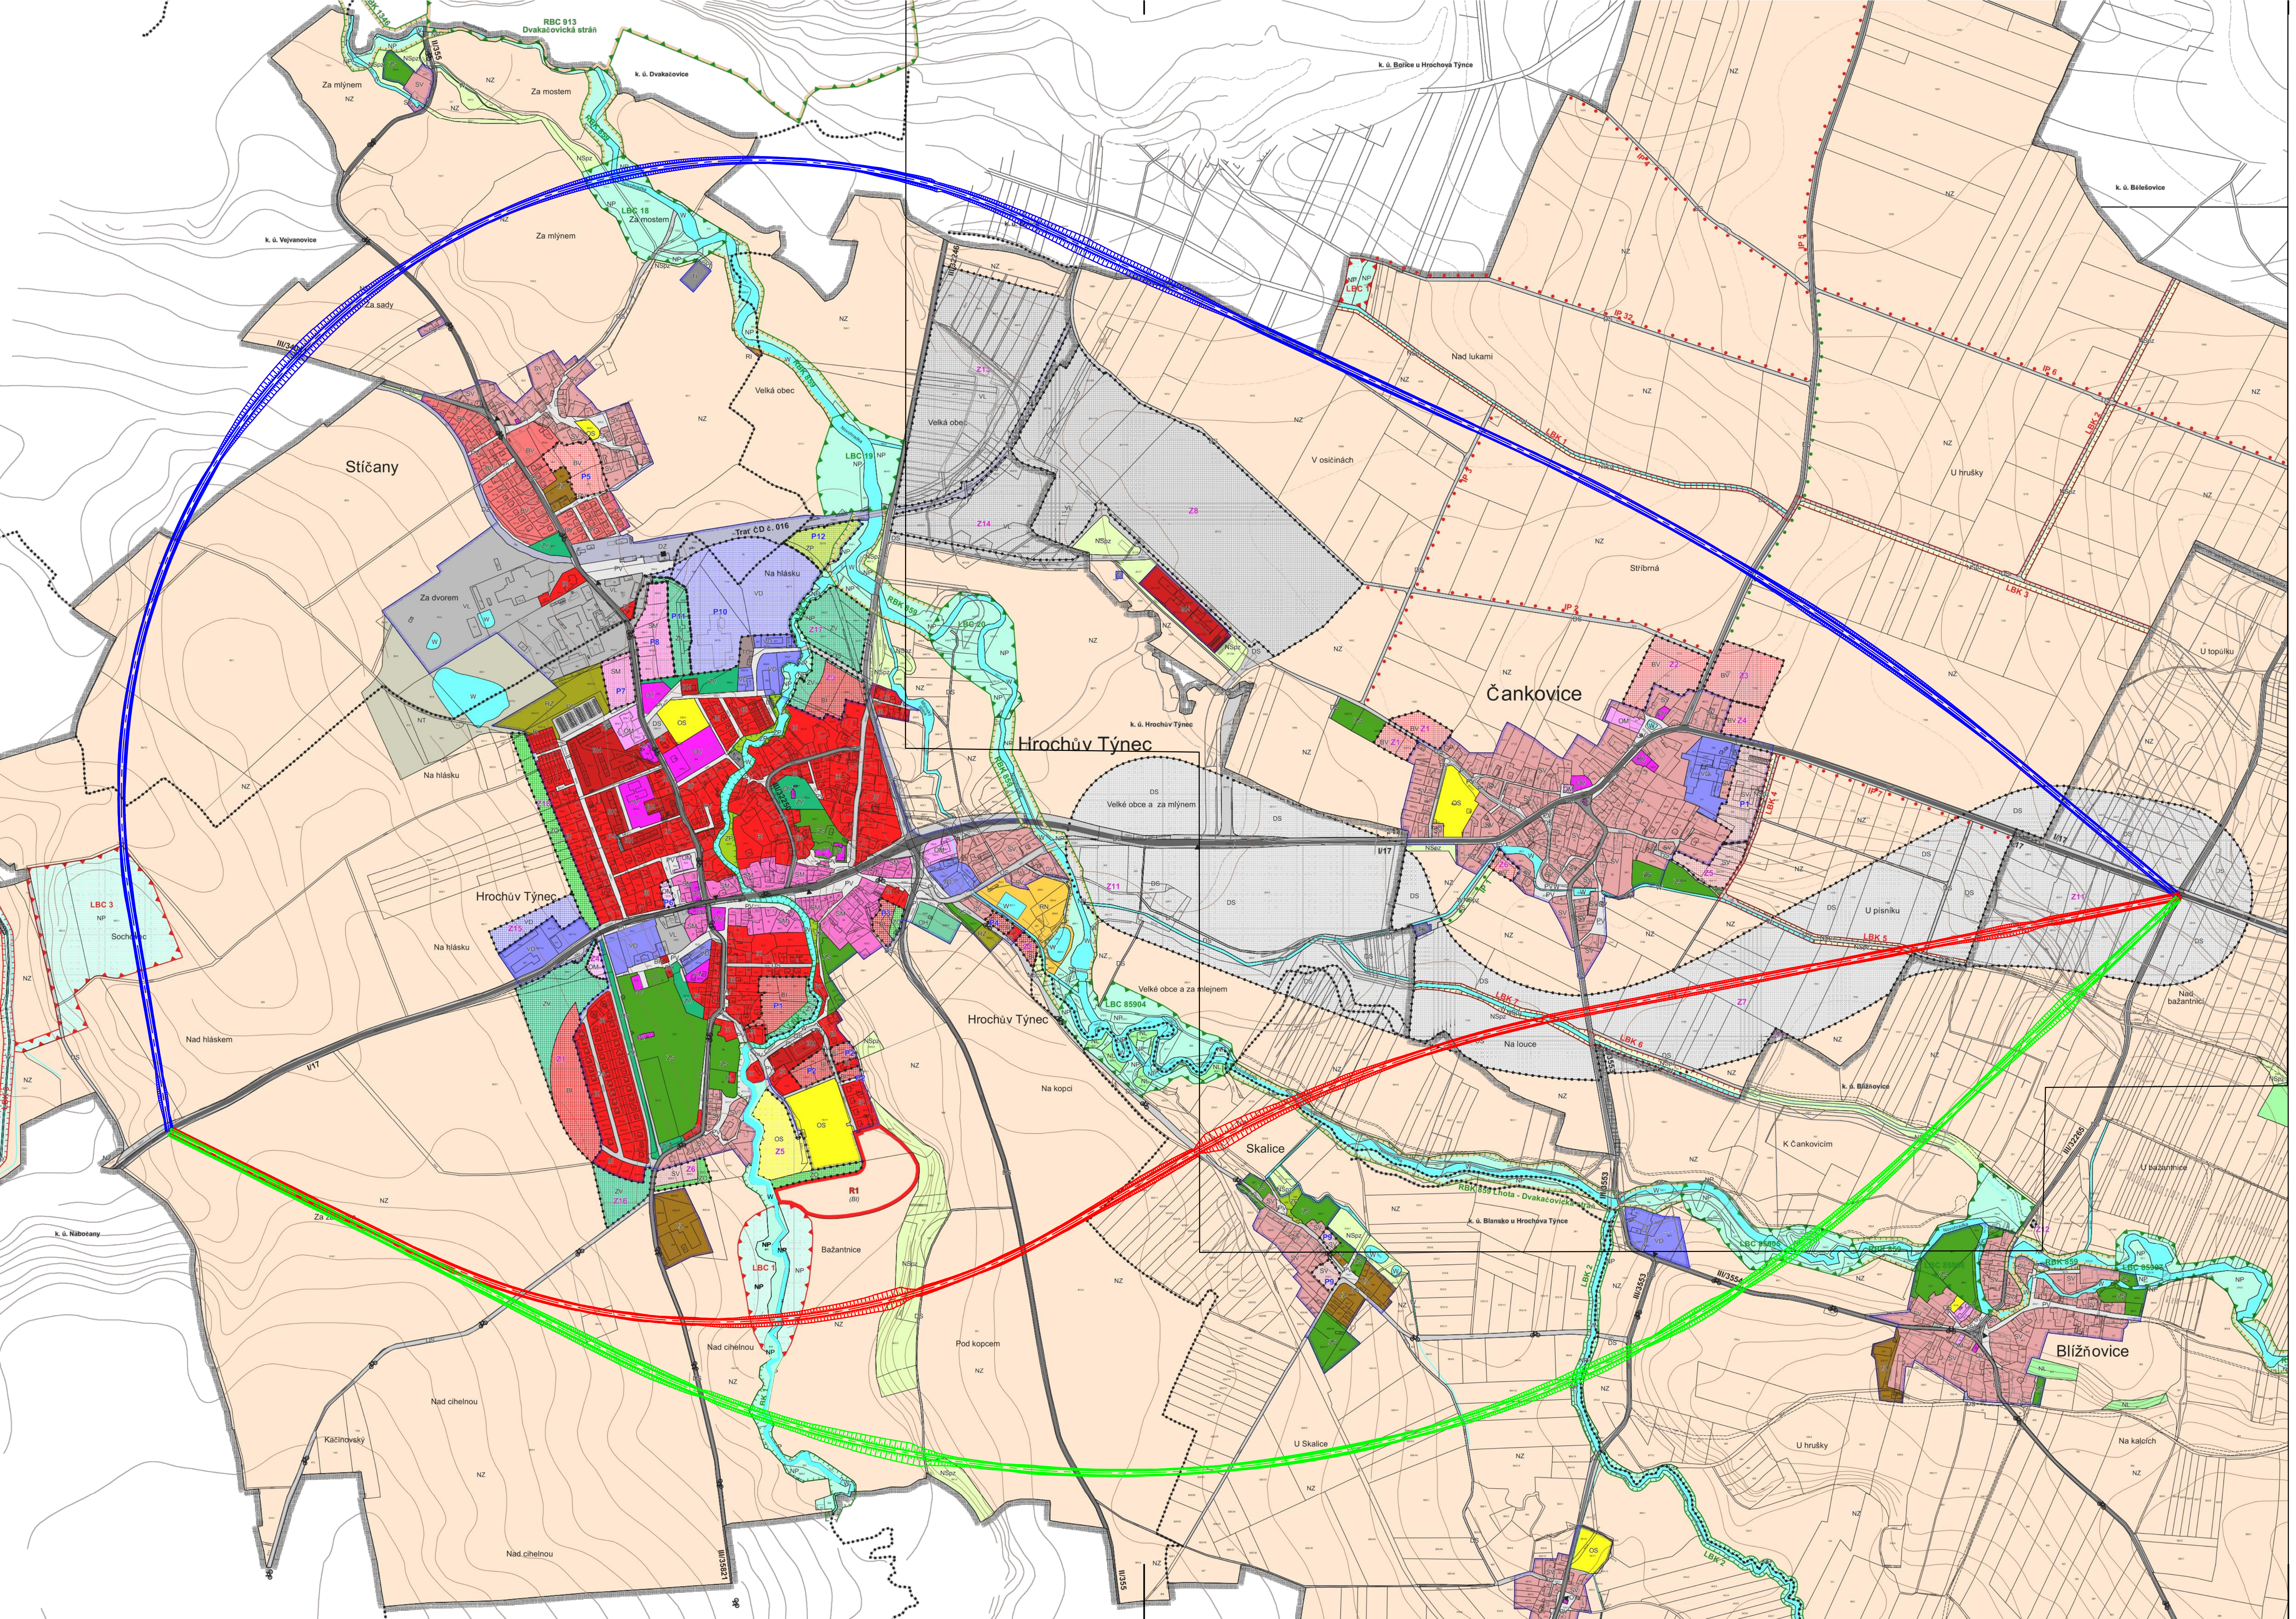

Legenda:

Plochy stabilizované	Plochy změn	Územní rezervy	
			hranice řešeného území
			hranice katastrálních území, navazujících k. ú.
			zastavěné území k 28. 2. 2011
	Z1		zastavitelné plochy
	P1		plochy přestavby
		R1	územní rezervy

Plochy s rozdílným způsobem využití:

Plochy stabilizované	Plochy změn	Územní rezervy	
BH			bydlení v bytových domech
BI	BI	BI	bydlení v rodinných domech - městské a příměstské
BV	BV		bydlení v rodinných domech - venkovské
RI			rekreace - plochy staveb pro rodinnou rekreaci
RZ			rekreace - zahrádkové osady
RN			rekreace - na plochách přírodního charakteru
OV			občanské vybavení - veřejná infrastruktura
OM	OM		občanské vybavení - komerční zařízení malá a střední
OS	OS		občanské vybavení - tělovýchovná a sportovní zařízení
OH			občanské vybavení - hřbitovy
SM	SM		plochy smíšené obytné - městské
SV	SV		plochy smíšené obytné - venkovské
DS	DS		dopravní infrastruktura - silniční
DZ			dopravní infrastruktura - železniční
TI	TI		technická infrastruktura - inženýrské sítě
TO			technická infrastruktura - plochy pro stavby a zařízení pro nakládání s odpady
VL	VL		výroba a skladování - lehký průmysl
VD	VD		výroba a skladování - drobná a řemeslná výroba
VZ			výroba a skladování - zemědělská výroba
PV			veřejná prostranství
ZV	ZV		veřejná prostranství - veřejná zeleň
ZS			zeleň - soukromá a vyhrazená
	ZO		zeleň - ochranná a izolační
ZP	ZP		zeleň - přírodního charakteru
W			plochy vodní a vodohospodářské
NZ			plochy zemědělské
NL			plochy lesní
NP	NP		plochy přírodní
NSpz			plochy smíšené nezastavěného území - přírodní, zemědělské
NT			plochy těžby nerostů - nezastavitelné

Vybrané prvky dopravní infrastruktury:

- silnice I. třídy
- silnice II. třídy
- silnice III. třídy
- železniční trať ČD č. 016
- obnova a doplnění sítě polních cest (dle KPÚ k. ú. Blížňovice)
- autobusová zastávka
- železniční zastávka ČD
- značené cyklotrasy

Hranice ÚSES:

- regionální biocentra
- regionální biokoridory
- lokální biocentra
- lokální biokoridory

LEGENDA:

- VARIANTA A
- VARIANTA B
- VARIANTA C

MAPOVÝ PODKLAD:
ÚZEMNÍ PLÁNY MĚSTA HROCHŮV TÝNEC A ČANKOVICE

Vypracoval: TOMÁŠ SPĚŠNÝ	Vedoucí bakalářské práce: DOC. ING. LUDVÍK VÉBR, CSC.	ČVUT V PRAZE FAKULTA STAVEBNÍ	
Semestr: LETNÍ	Akademický rok: 2016/2017		
Katedra: K136 - KATEDRA SILNIČNÍCH STAVEB			
Předmět: BAKALÁŘSKÁ PRÁCE			
Název projektu: OBCHVAT MĚSTA HROCHŮV TÝNEC		Datum:	05/2017
		Formát:	3xA4
		Měřítko:	1:12000
Název přílohy: SITUACE VEDENÍ VARIANT - ÚZEMNÍ PLÁN		Stupeň PD:	Studie
		Číslo přílohy:	B3