


Podélný profil: **PODÉLNÝ PROFIL-TRASA B M 1:5000/500**
 Rozsah: km 0,00000 - km 4,67403

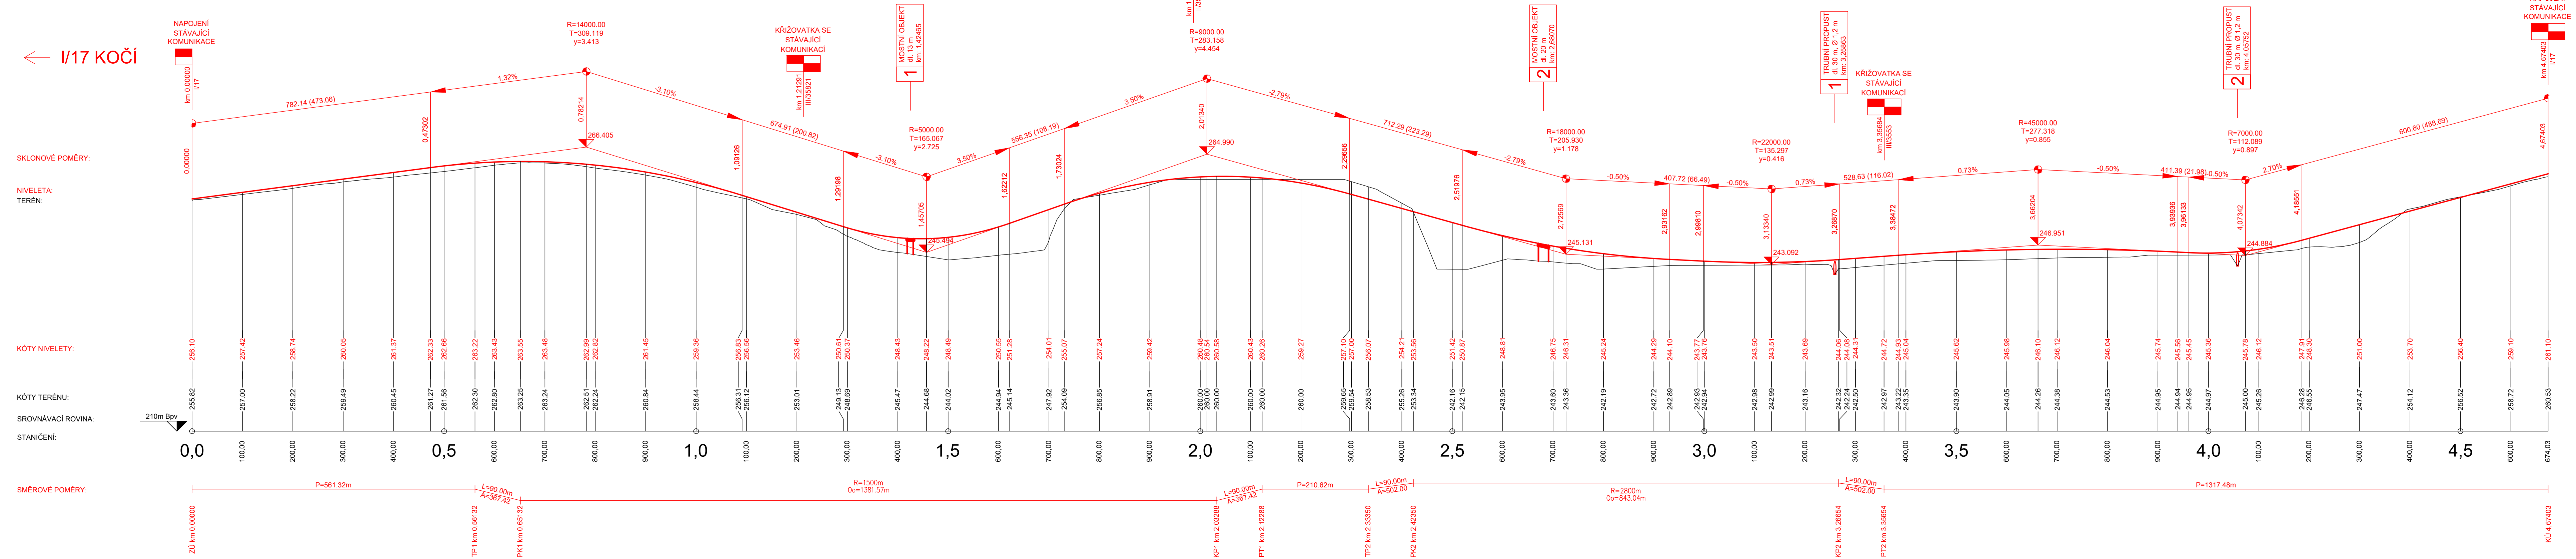

I/17 MĚSTEC →

← I/17 KOČÍ

Vypracoval:	TOMÁŠ SPĚŠNÝ	Vedoucí bakalářské práce:	DOC. ING. LUDVÍK VĚBR, CSC.
Semestr:	LETNÍ	Akademický rok:	2016/2017
Katedra:	K136 - KATEDRA SILNIČNÍCH STAVEB		
Předmět:	BAKALÁŘSKÁ PRÁCE		
Název projektu:	OBCHVAT MĚSTA HROCHŮV TÝNEC		
Název přílohy:	PODÉLNÝ PROFIL - VARIANTA B		
Datum:	05/2017	Formát:	6x4
Měřítko:	1:5000/500	Stupeň PD:	Studie
Číslo přílohy:	B6		

