


Podélný profil: **PODÉLNÝ PROFIL -TRASA C M 1:5000/500**
 Rozsah: km 0,00000 - km 4,98709

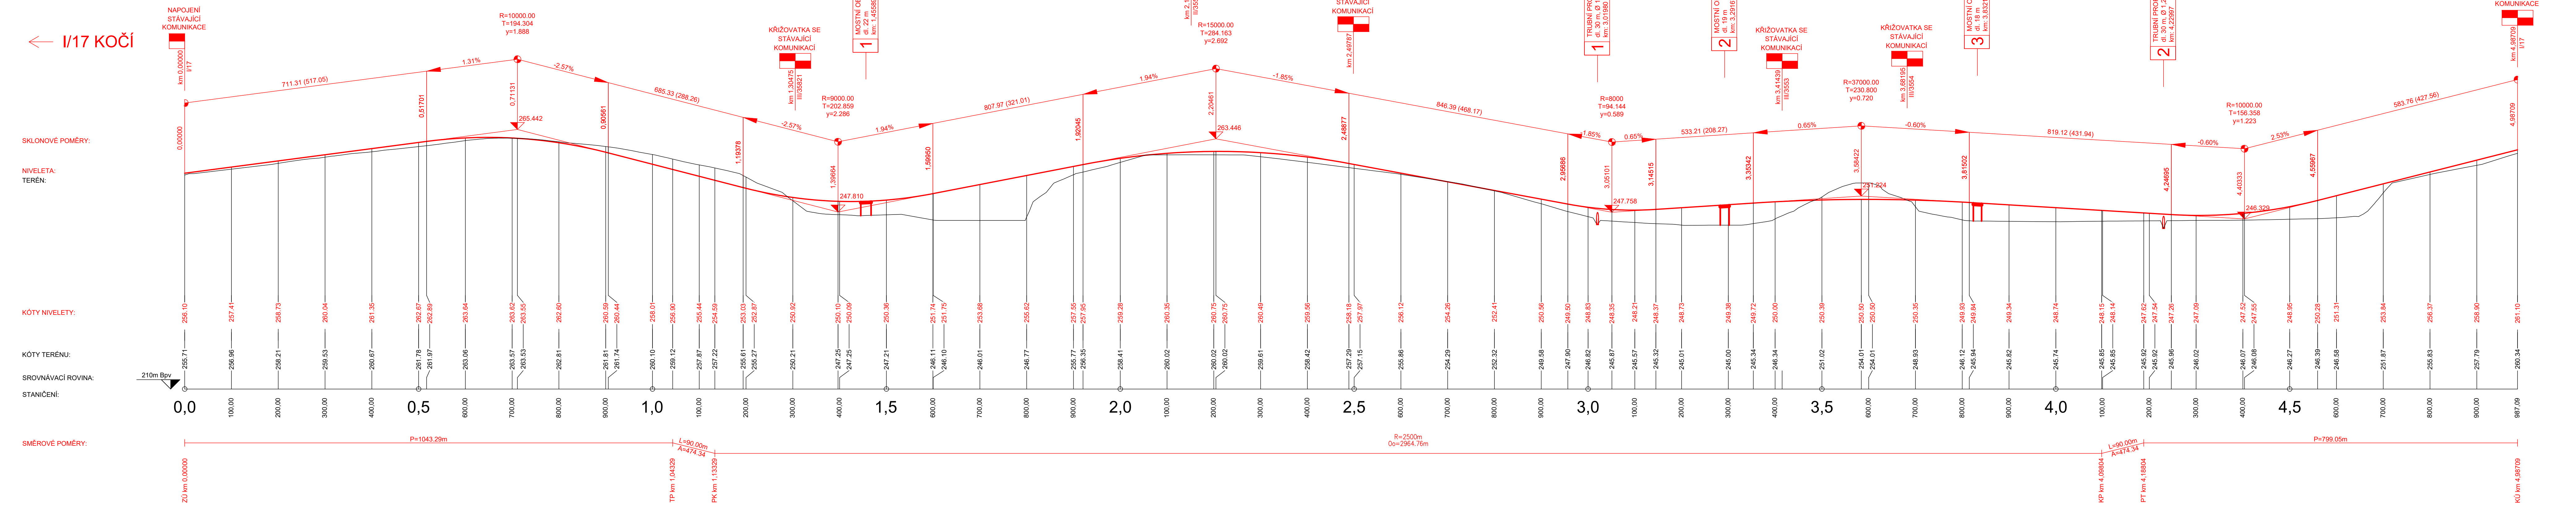

Vypracoval: TOMÁŠ SPĚŠNÝ Semestr: LETNÍ Katedra: K136 - KATEDRA SILNIČNÍCH STAVB Předmět: BAKALÁŘSKÁ PRÁCE Název projektu: OBCHVAT MĚSTA HROCHŮV TÝNEC Název přílohy: PODÉLNÝ PROFIL - VARIANTA C	Vedoucí bakalářské práce: DOC. ING. LUDVÍK VÉBR, CSC. Akademický rok: 2016/2017	ČVUT V PRAZE FAKULTA STAVEBNÍ STAVBY Datum: 05/2017 Formát: 7x4 Měřítko: 1:5000/500 Stupeň PD: Studie Číslo přílohy: B7
--	--	--