


Podélný profil: VARIANTA 1 M 1:5000/500
Rozsah: km 0,0000 - km 5,01456

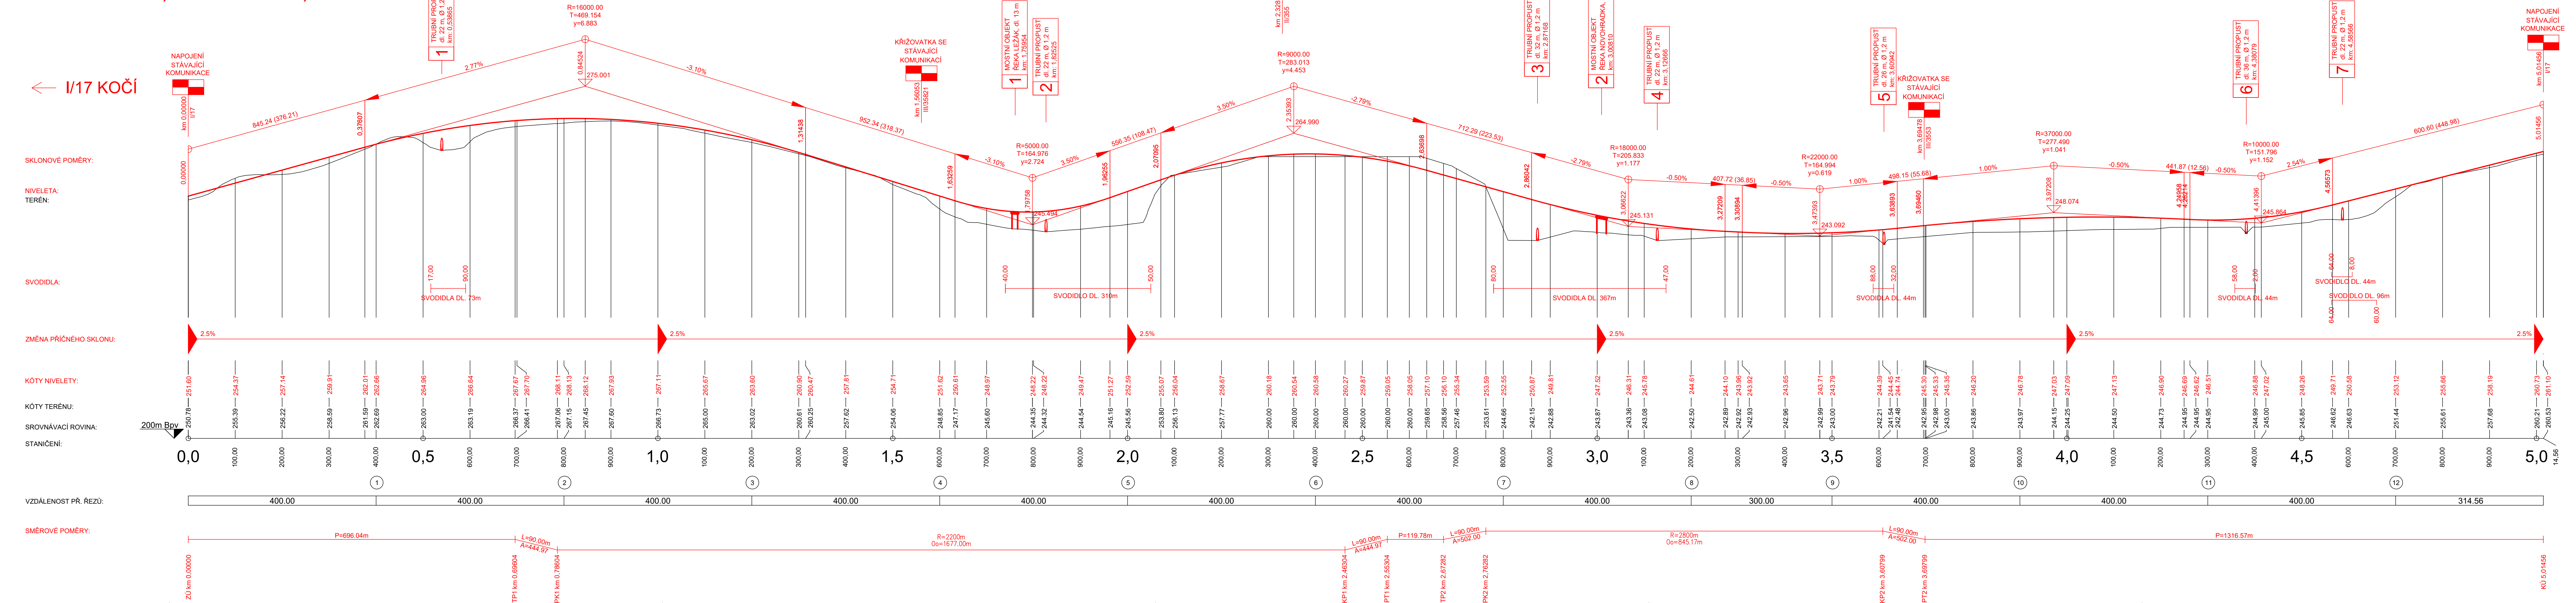

I/17 MĚSTEC →

← I/17 KOČÍ

Vypracoval:	TOMÁŠ SPĚŠNÝ	Vedoucí bakalářské práce:	DOC. ING. LUDVÍK VĚBR, CSc.
Semestr:	LETNÍ	Akademický rok:	2016/2017
Katedra:	K136 - KATEDRA SILNIČNÍCH STAVB		
Předmět:	BAKALÁŘSKÁ PRÁCE		
Název projektu:	OBCHVAT MĚSTA HROCHŮV TÝNEC		
Název přílohy:	PODÉLNÝ PROFIL - ALTERNATIVA		
Datum:	05/2017	Formát:	7x44
Měřítko:	1:5000/500	Stupeň PD:	Studie
Číslo přílohy:	C2		

