


V NÁSYPU

S 9,5/80  
V PŘÍMÉ A OBLOUKU

V ZÁŘEZU

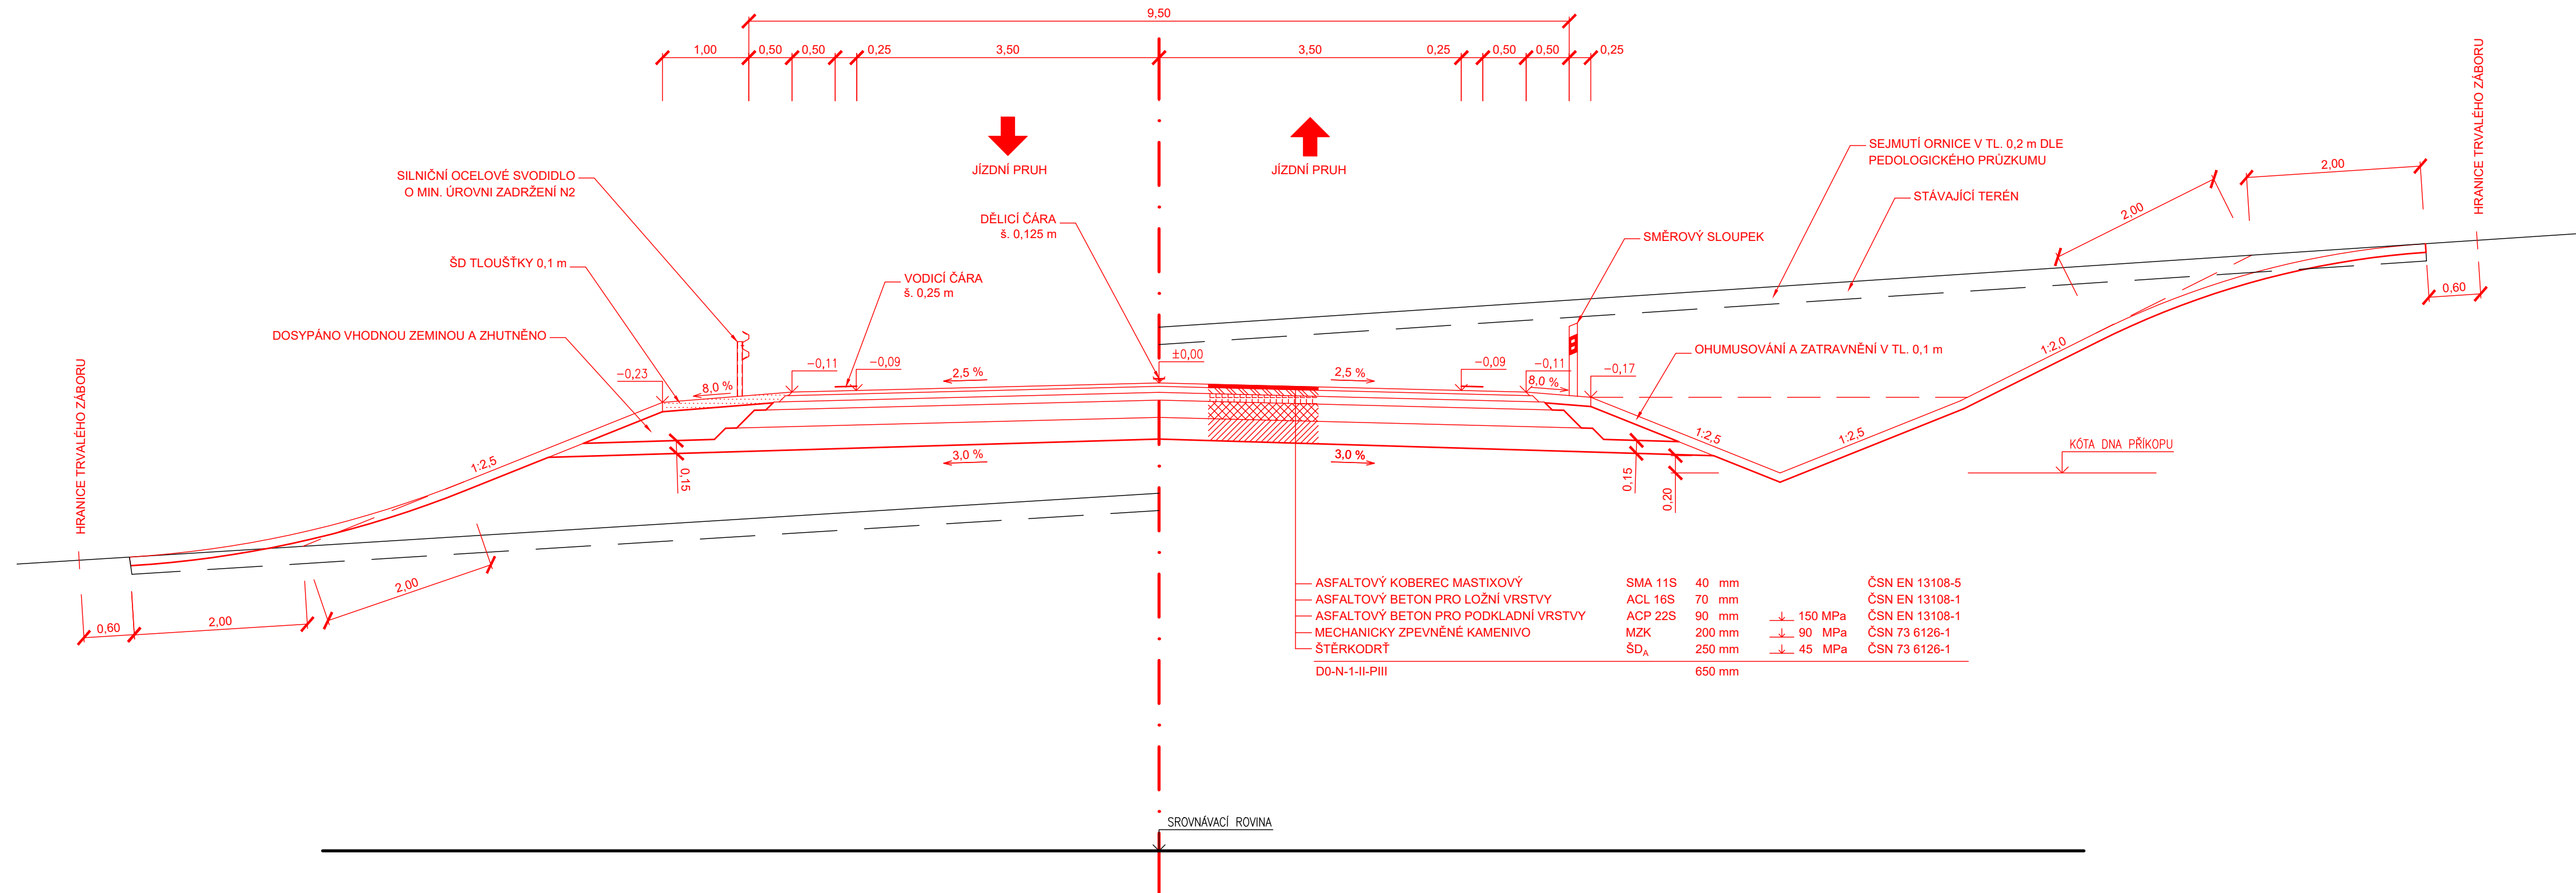

Vypracoval: <b>TOMÁŠ SPĚŠNÝ</b>	Vedoucí bakalářské práce: <b>DOC. ING. LUDVÍK VĚBR, CSC.</b>	
Semestr: <b>LETNÍ</b>	Akademický rok: <b>2016/2017</b>	
Katedra: <b>K136 - KATEDRA SILNIČNÍCH STAVEB</b>		Datum: 05/2017 Formát: 4x4 Měřítko: 1:50 Stupeň PD: Studie Číslo přílohy: <b>C4</b>
Předmět: <b>BAKALÁŘSKÁ PRÁCE</b>		
Název projektu: <b>OBCHVAT MĚSTA HROCHŮV TÝNEC</b>		
Název přílohy: <b>VZOROVÝ PŘÍČNÝ ŘEZ - V PŘÍMÉ A OBLOUKU</b>		