


úsek 0302  
JÍLOVÉ U PRAHY - HOSTĚRADICE

# TUNEL LUKA

Podélný profil tunelu Luka

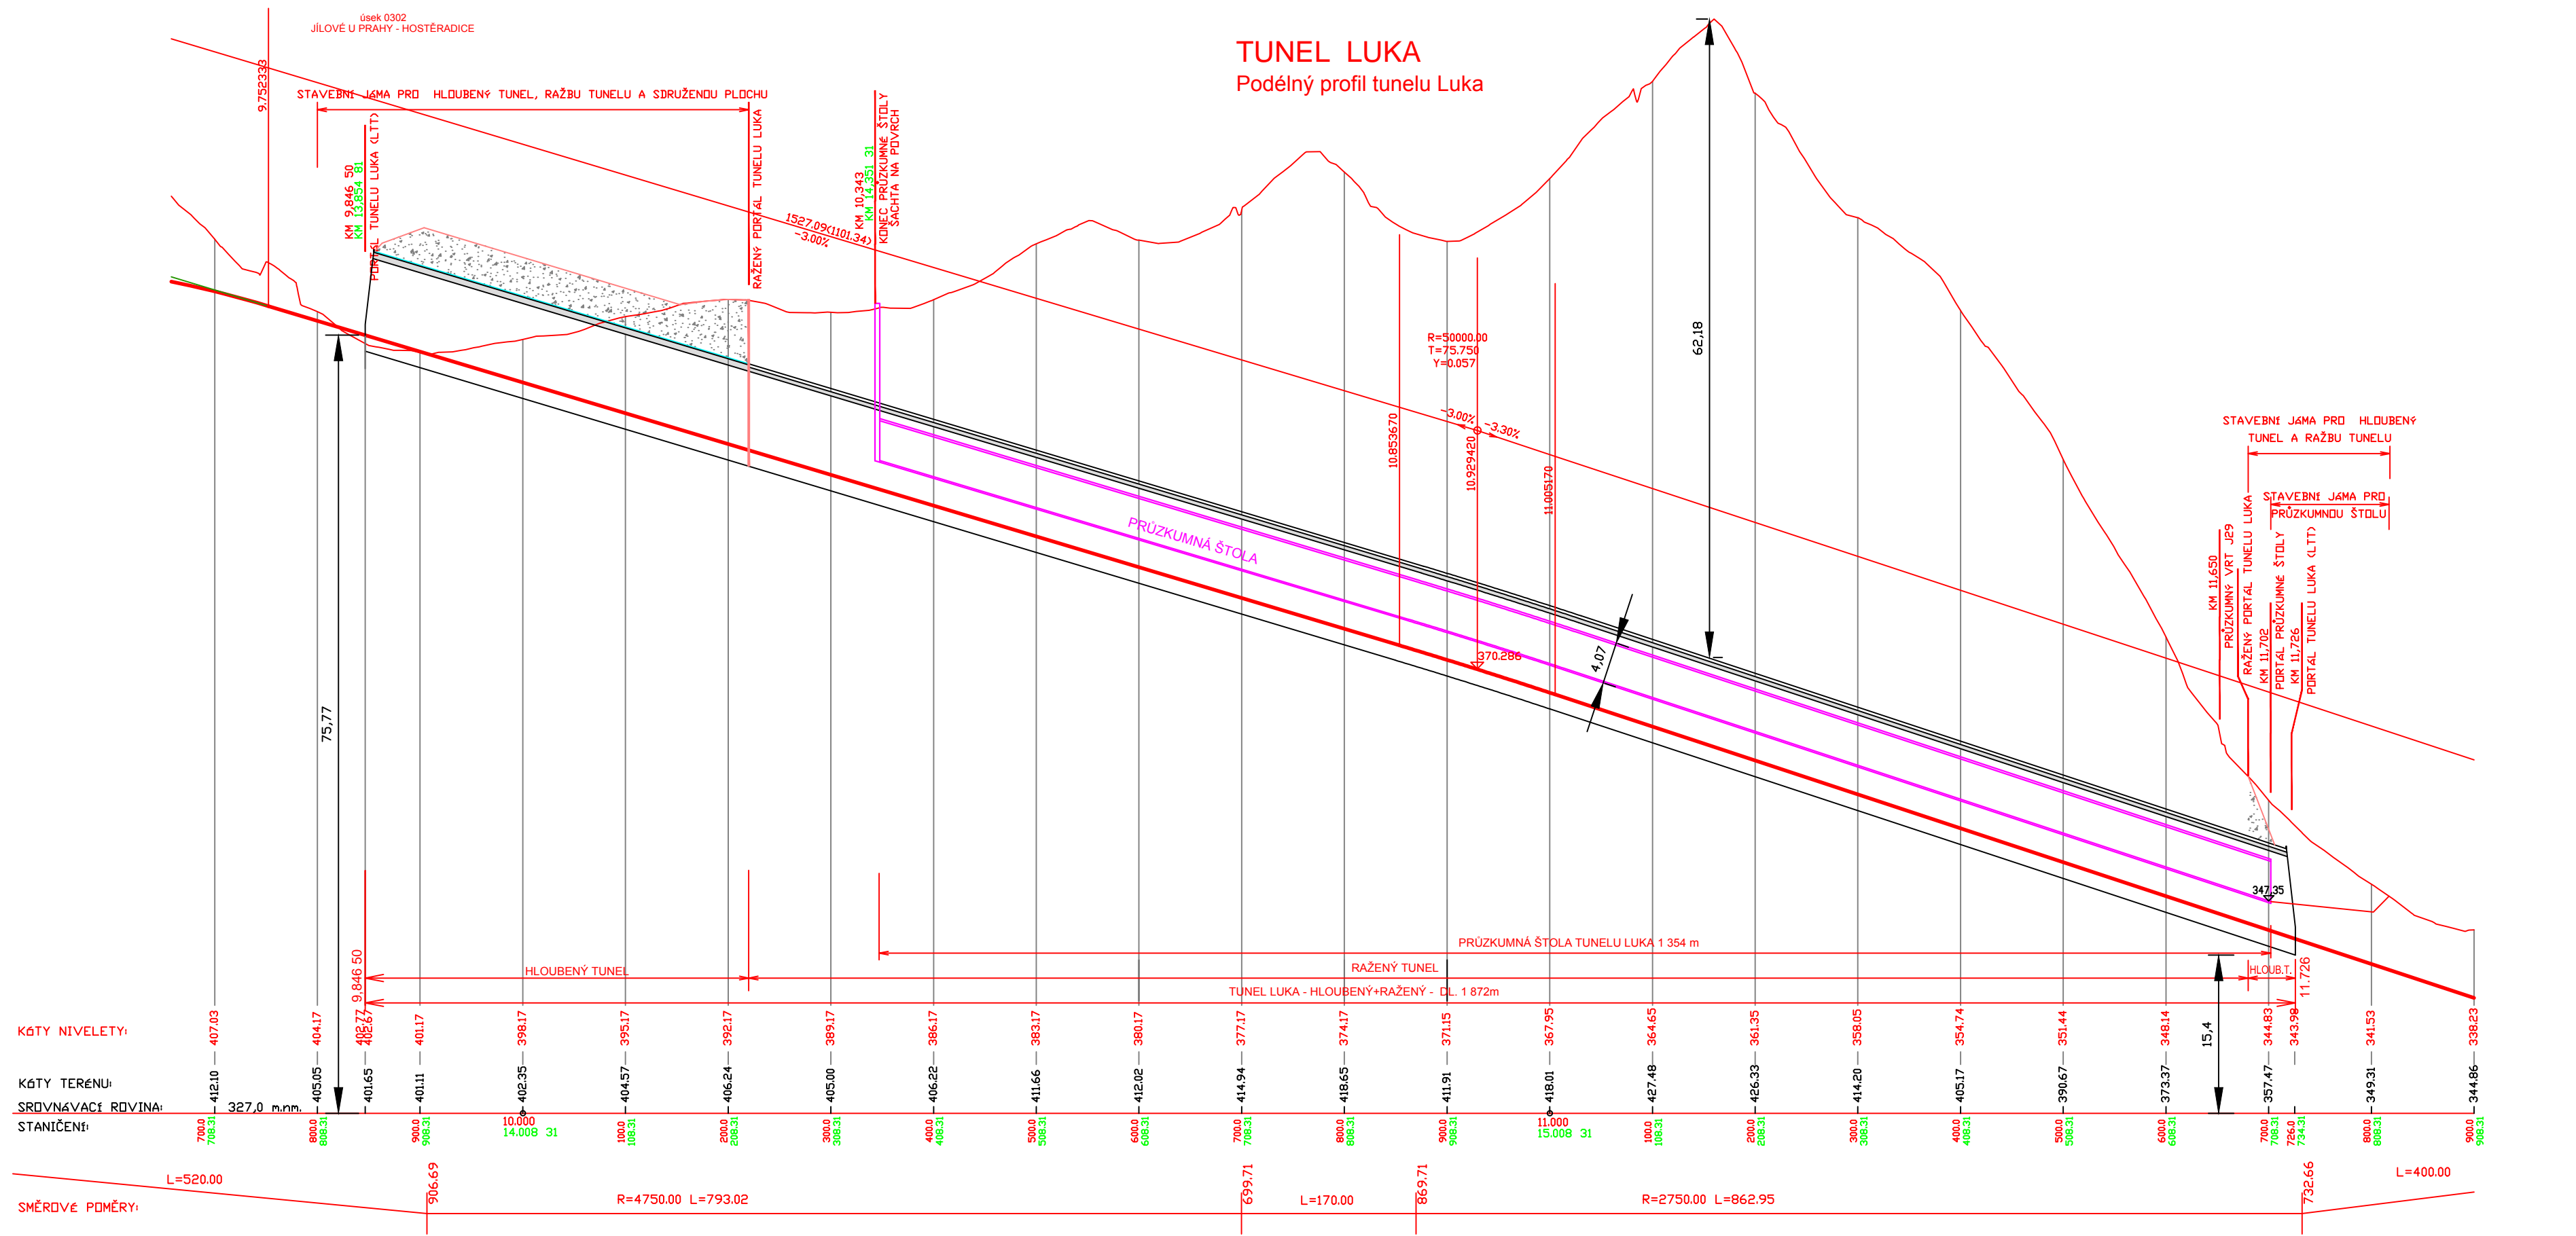

STANIČENÍ	KÓTY TERÉNU	KÓTY NIVELETY
700.0	412.10	407.03
800.0	405.05	404.17
900.0	401.11	401.17
1000.0	402.35	398.17
1100.0	404.57	395.17
1200.0	406.24	392.17
1300.0	405.00	389.17
1400.0	406.22	386.17
1500.0	411.66	383.17
1600.0	412.02	380.17
1700.0	414.94	377.17
1800.0	418.65	374.17
1900.0	411.91	371.15
2000.0	418.01	367.95
2100.0	427.48	364.65
2200.0	426.33	361.35
2300.0	414.20	358.05
2400.0	405.17	354.74
2500.0	390.67	351.44
2600.0	373.37	348.14
2700.0	357.47	344.83
2800.0	349.31	341.53
2900.0	344.86	338.23

OBOR	KATEDRA	JMÉNO STUDENTA
KD	K135-GEOTECHNIKY	Daniel Josefík
ROČNÍK	VEDOUcí PRÁCE	
4.	Prof. JIŘI Barták	
AKCE : BAKALÁŘSKÁ PRÁCE - TUNEL LUKA		
OBSAH : PODÉLNÝ PROFIL	FORMAT	525x297mm
	MĚŘÍTKO	1:5000/500
	DATUM	22.5.2017
	Č. VÝKR.	2